

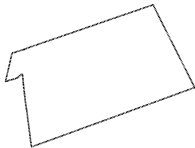


Projektētās teritorijas shēma
pirms zemes ierīcības projekta izstrādes

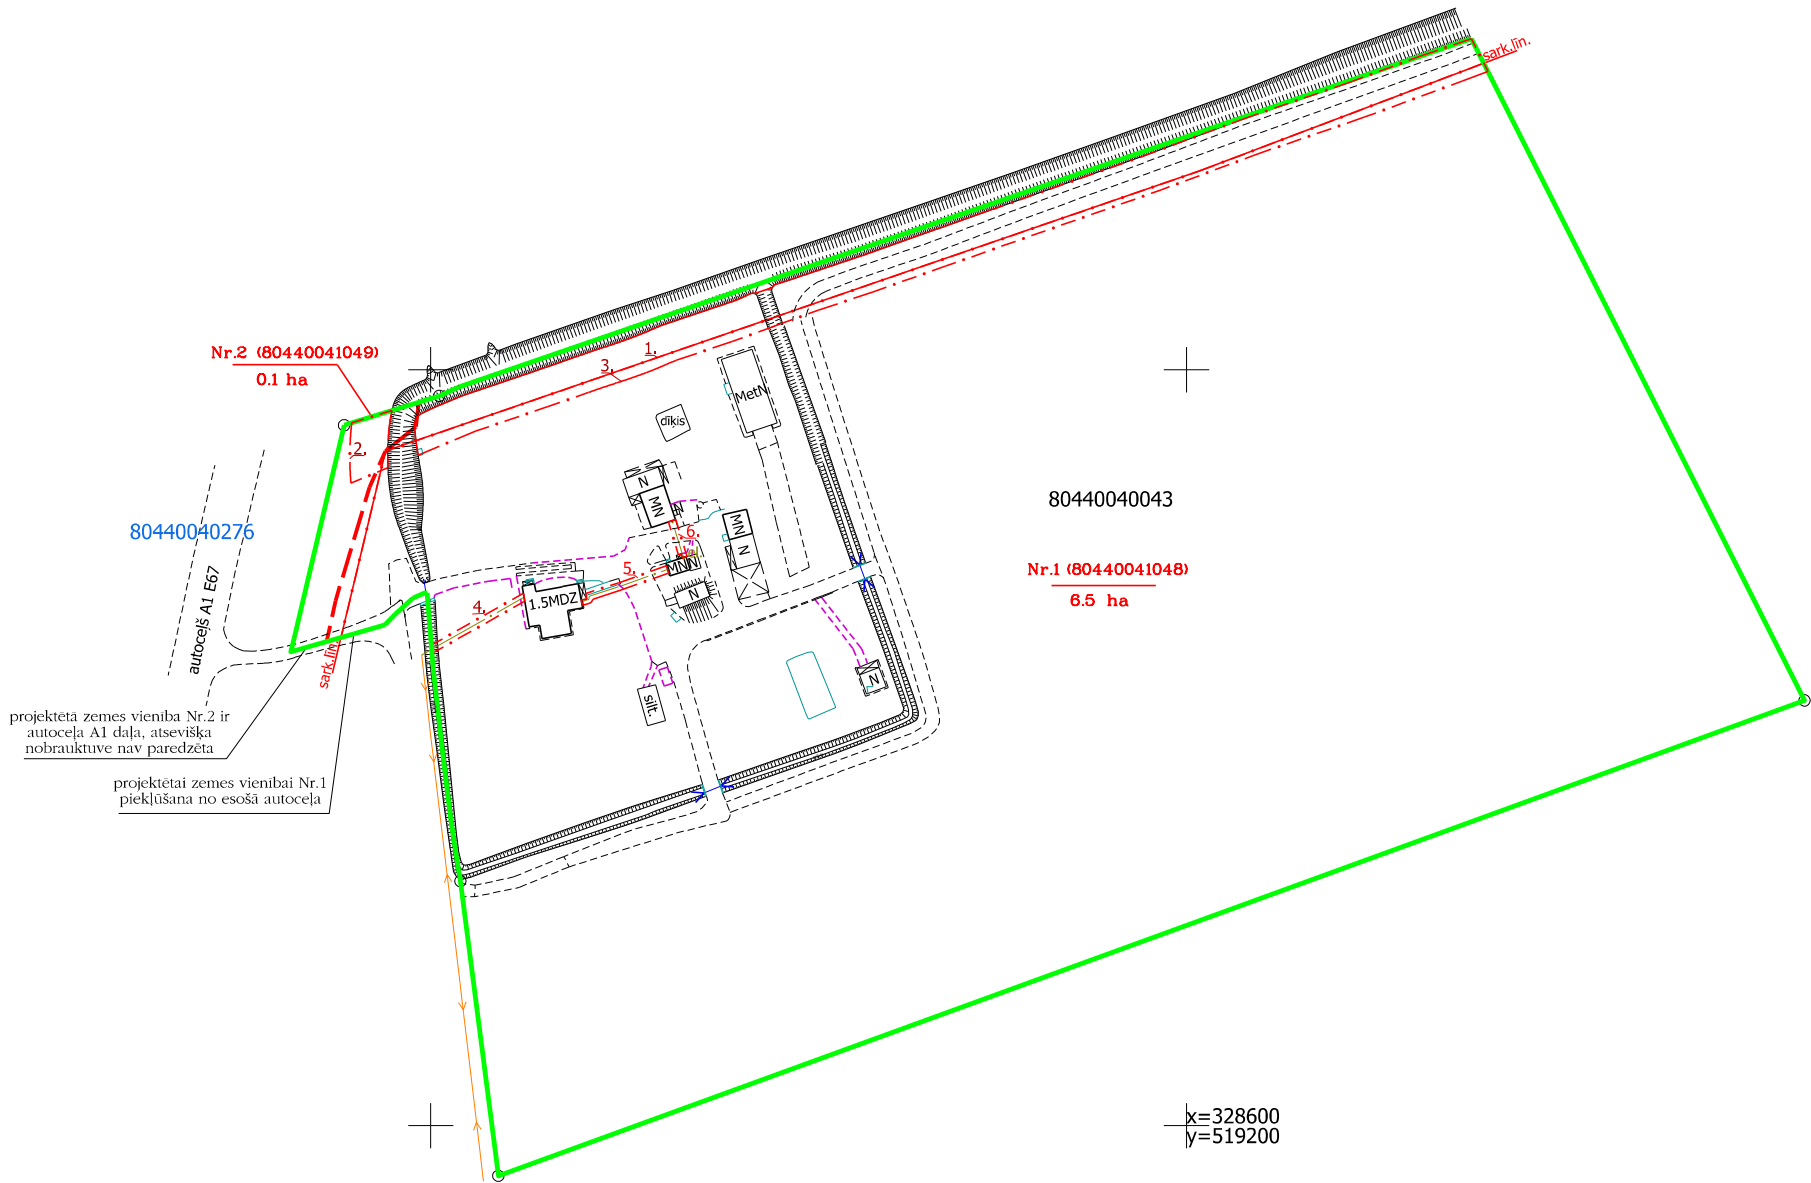

Projektētās teritorijas shēma
pēc zemes ierīcības projekta izstrādes

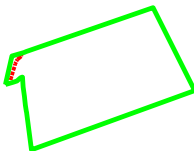

Esošās zemes vienības	
Kadastra apzīmējums	Platība
80440040043	6.6 ha
Kopā 6.6 ha	

Projektētās zemes vienības				apgrūtinājumi	
Nr	Kadastra apzīmējums	Platības no esošajām zemes vienībām	Platība	Kartas Nr.	Klasifikācijas kods
1	80440041048	80440040043 6.5 ha *	6.5 ha *	1. 7312030100 2. 7311041000 3. 7311041000 4. 7312050201 5. 7312050201 6. 7312050201	
2	80440041049	80440040043 0.1 ha *	0.1 ha *	1. 7312030100 2. 7311041000 3. 7311041000	
Kopā			6.6 ha		

* Veicot zemes kadastrālo uzmērīšanu projektēto zemes vienību platības tiks precizētas

Apzīmējumi:

80440040043	esošās zemes vienības kadastra apzīmējums
-----	esošās zemes vienības robeža ar robežpunktu
—————	zemes ierīcības projekta robeža
-----	projektēto zemes vienību robežas
Nr.1 (80440041048) 6.5 ha	projektētās zemes vienības numurs, kadastra apzīmējums un platība
-----	nekustamā īpašuma objekta apgrūtinājuma robeža
sark.lin.	sarkanā līnija
-----	ADTI dati
1.5MDZ	būve

Apgrūtinājumu klasifikators:

7312030100 - ekspluatācijas aizsargjoslas teritorija gar ielu vai ceļu – sarkanā līnija
7311041000 - ūdensnotekas (ūdensteču regulēta posma un speciāli raktas gultnes), kā arī uz tās esošās hidrotehniskās būves un ierīces ekspluatācijas aizsargjoslas teritorijā lauksaimniecība izmantojamās zemes
7312050201 - ekspluatācijas aizsargjoslas teritorija gar elektrisko tīklu kabeļu līniju

Zemes ierīcības projekts "Salnieki", Ādaži, Ādažu pagasts, Ādažu novads z.v.kad.apz.8044 004 0043	
Zemes ierīcības projekts grafiskās daļas mērogs 1: 2000 Koordinātu sistēma LKS-92 Mēroga koeficients 0.999604	Kartogrāfiskā materiāla pamatne- 1995.gada 15.jūnija mērnica R.Petkuses zemes robežu plāns M 1:10000 un SIA "Mērmiecības Datu Centrs" ADTI dati.
Nekustama īpašuma: "Salnieki", Ādaži, Ādažu pag., Ādažu nov. kad.Nr.8044 004 0043 īpašnieks	Guntis Podziņš
Zemes ierīkotāja Daina Aladjeva izstrādāts: 18.02.2026	sertifikāts zemes ierīcības darbu veikšanai Nr.AA0156 derīgs no 09.12.2010. līdz 08.12.2030.

Nr.	Adresācijas priekšlikums	platība, ha	Plānotais NĪLM
1.	"Salnieki", Ādaži, Ādažu pag., Ādažu nov.	6.5 *	0101
2.	"Autoceļš A1", Ādaži, Ādažu pag., Ādažu nov.	0.1 *	1101