

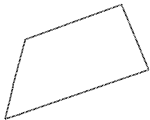


Projektētās teritorijas shēma
pirms zemes ierīcības projekta izstrādes

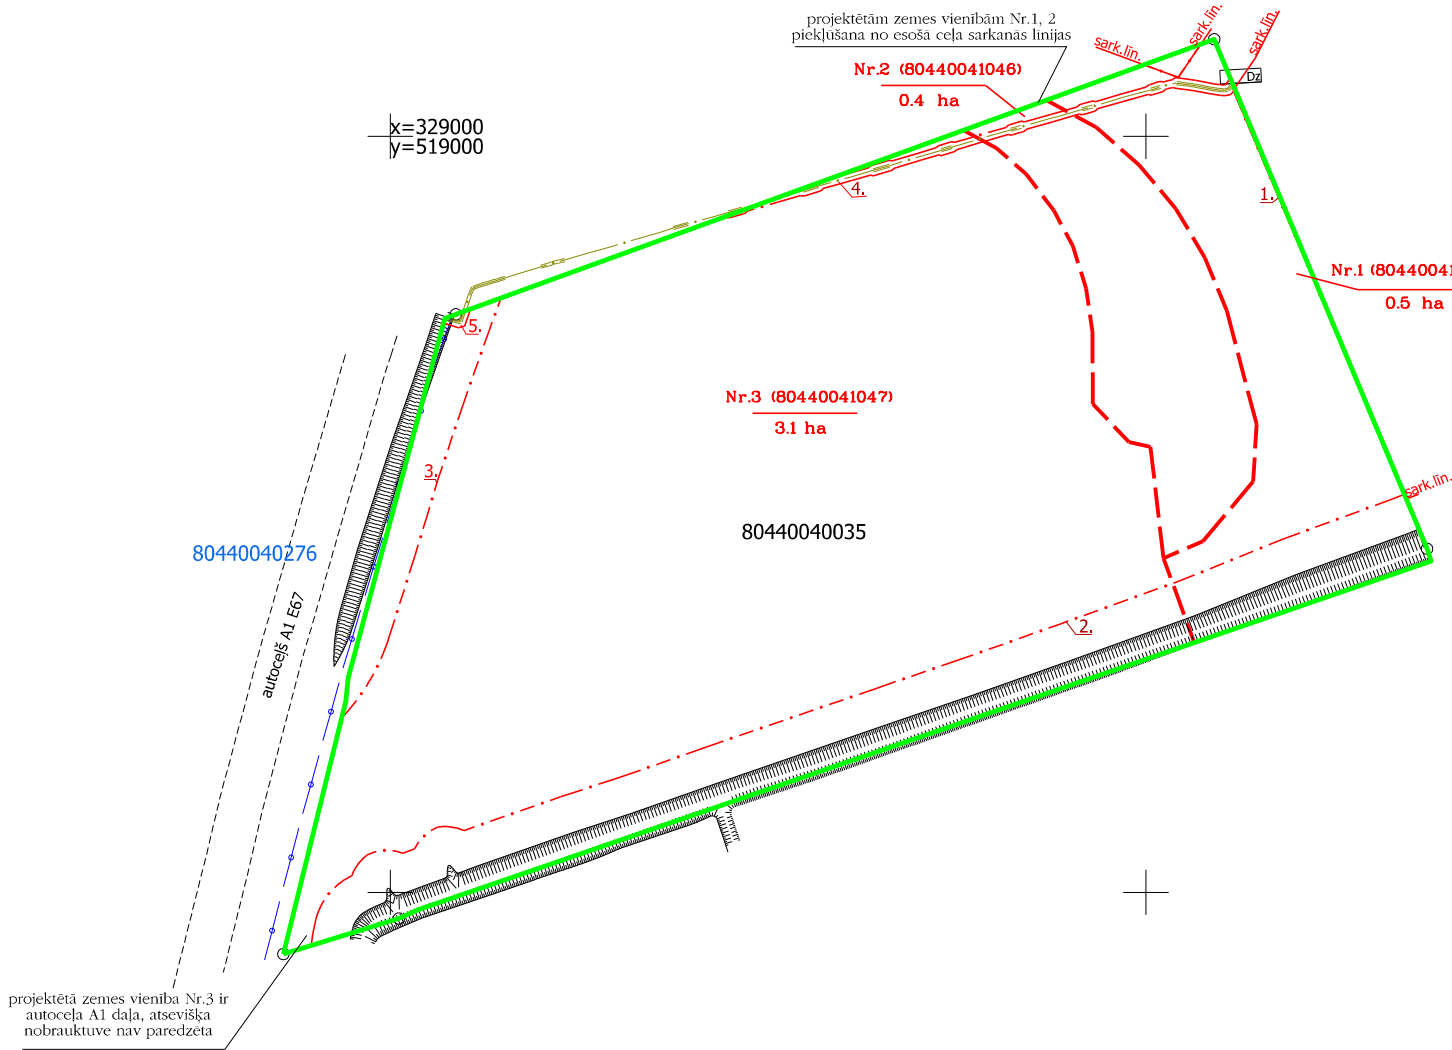

Projektētās teritorijas shēma
pēc zemes ierīcības projekta izstrādes

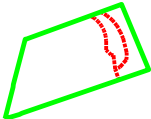

Esošās zemes vienības	
Kadastra apzīmējums	Platība
80440040035	4.0 ha
Kopā	
4.0 ha	

Projektētās zemes vienības				apgrūtinājumi	
Nr	Kadastra apzīmējums	Platības no esošajām zemes vienībām	Platība	Kartas Nr.	Klasifikācijas kods
1	80440041045	80440040035 0.5 ha *	0.5 ha *	1. 7312030100 2. 7311041000 4. 7312050201	
2	80440041046	80440040035 0.4 ha *	0.4 ha *	1. 7312030100 2. 7311041000 4. 7312050201	
3	80440041047	80440040035 3.1 ha *	3.1 ha *	1. 7312030100 2. 7311041000 3. 7311041000 4. 7312050201 5. 7312050201	
Kopā			4.0 ha		

* Veicot zemes kadastrālo uzmērīšanu projektēto zemes vienību platības tiks precizētas

Apzīmējumi:

80440040035	esošās zemes vienības kadastra apzīmējums
-----⊖-----	esošās zemes vienības robeža ar robežpunktu
—————	zemes ierīcības projekta robeža
-----	projektēto zemes vienību robežas
Nr.1 (80440041045) 0.5 ha	projektētās zemes vienības numurs, kadastra apzīmējums un platība
-----	nekustamā īpašuma objekta apgrūtinājuma robeža
sark.lin.	sarkanā līnija
-----	ADTI dati
Dz	būve

Apgrūtinājumu klasifikators:

7312030100 - ekspluatācijas aizsargjoslas teritorija gar ielu vai ceļu – sarkanā līnija
7311041000 - ūdensnotekas (ūdenssteču regulēta posma un speciāli raktas gultnes), kā arī uz tās esošās hidrotehniskas būves un ierīces ekspluatācijas aizsargjoslas teritorija lauksaimniecībā izmantojamās zemēs
7312050201 - ekspluatācijas aizsargjoslas teritorija gar elektrisko tīklu kabeļu līniju

Nr.	Adresācijas priekšlikums	platība, ha	Plānotais NĪLM
1.	"Vecgraustas", Ādaži, Ādažu pag., Ādažu nov.	0.5*	0101
2.	"Pašvaldības ceļš", Ādaži, Ādažu pag., Ādažu nov.	0.4*	1101
3.	"Autoceļš A1", Ādaži, Ādažu pag., Ādažu nov.	3.1*	1101

Zemes ierīcības projekts
"Vecgraustas", Ādaži, Ādažu pagasts, Ādažu novads z.v.kad.apz.8044 004 0035

Zemes ierīcības projekts grafiskās daļas mērogs 1: 2000
Koordinātu sistēma LKS-92
Mēroga koeficients 0.999604

Kartogrāfiskā materiāla pamatne- 1995.gada 14.marta mērnicka R.Petkuses zemes robežu plāns M 1:10000 un SIA "Mērniecības Datu Centrs" ADTI dati.

Nekustama īpašuma:
"Vecgraustas", Ādaži, Ādažu pag., Ādažu nov.
kad.Nr.8044 004 0035 īpašnieks

SIA "Auto Statuss I"

Zemes ierīkotāja Daina Aladjeva
izstrādāts: 18.02.2026

sertifikāts zemes ierīcības darbu veikšanai Nr.AA0156
derīgs no 09.12.2010. līdz 08.12.2030.