


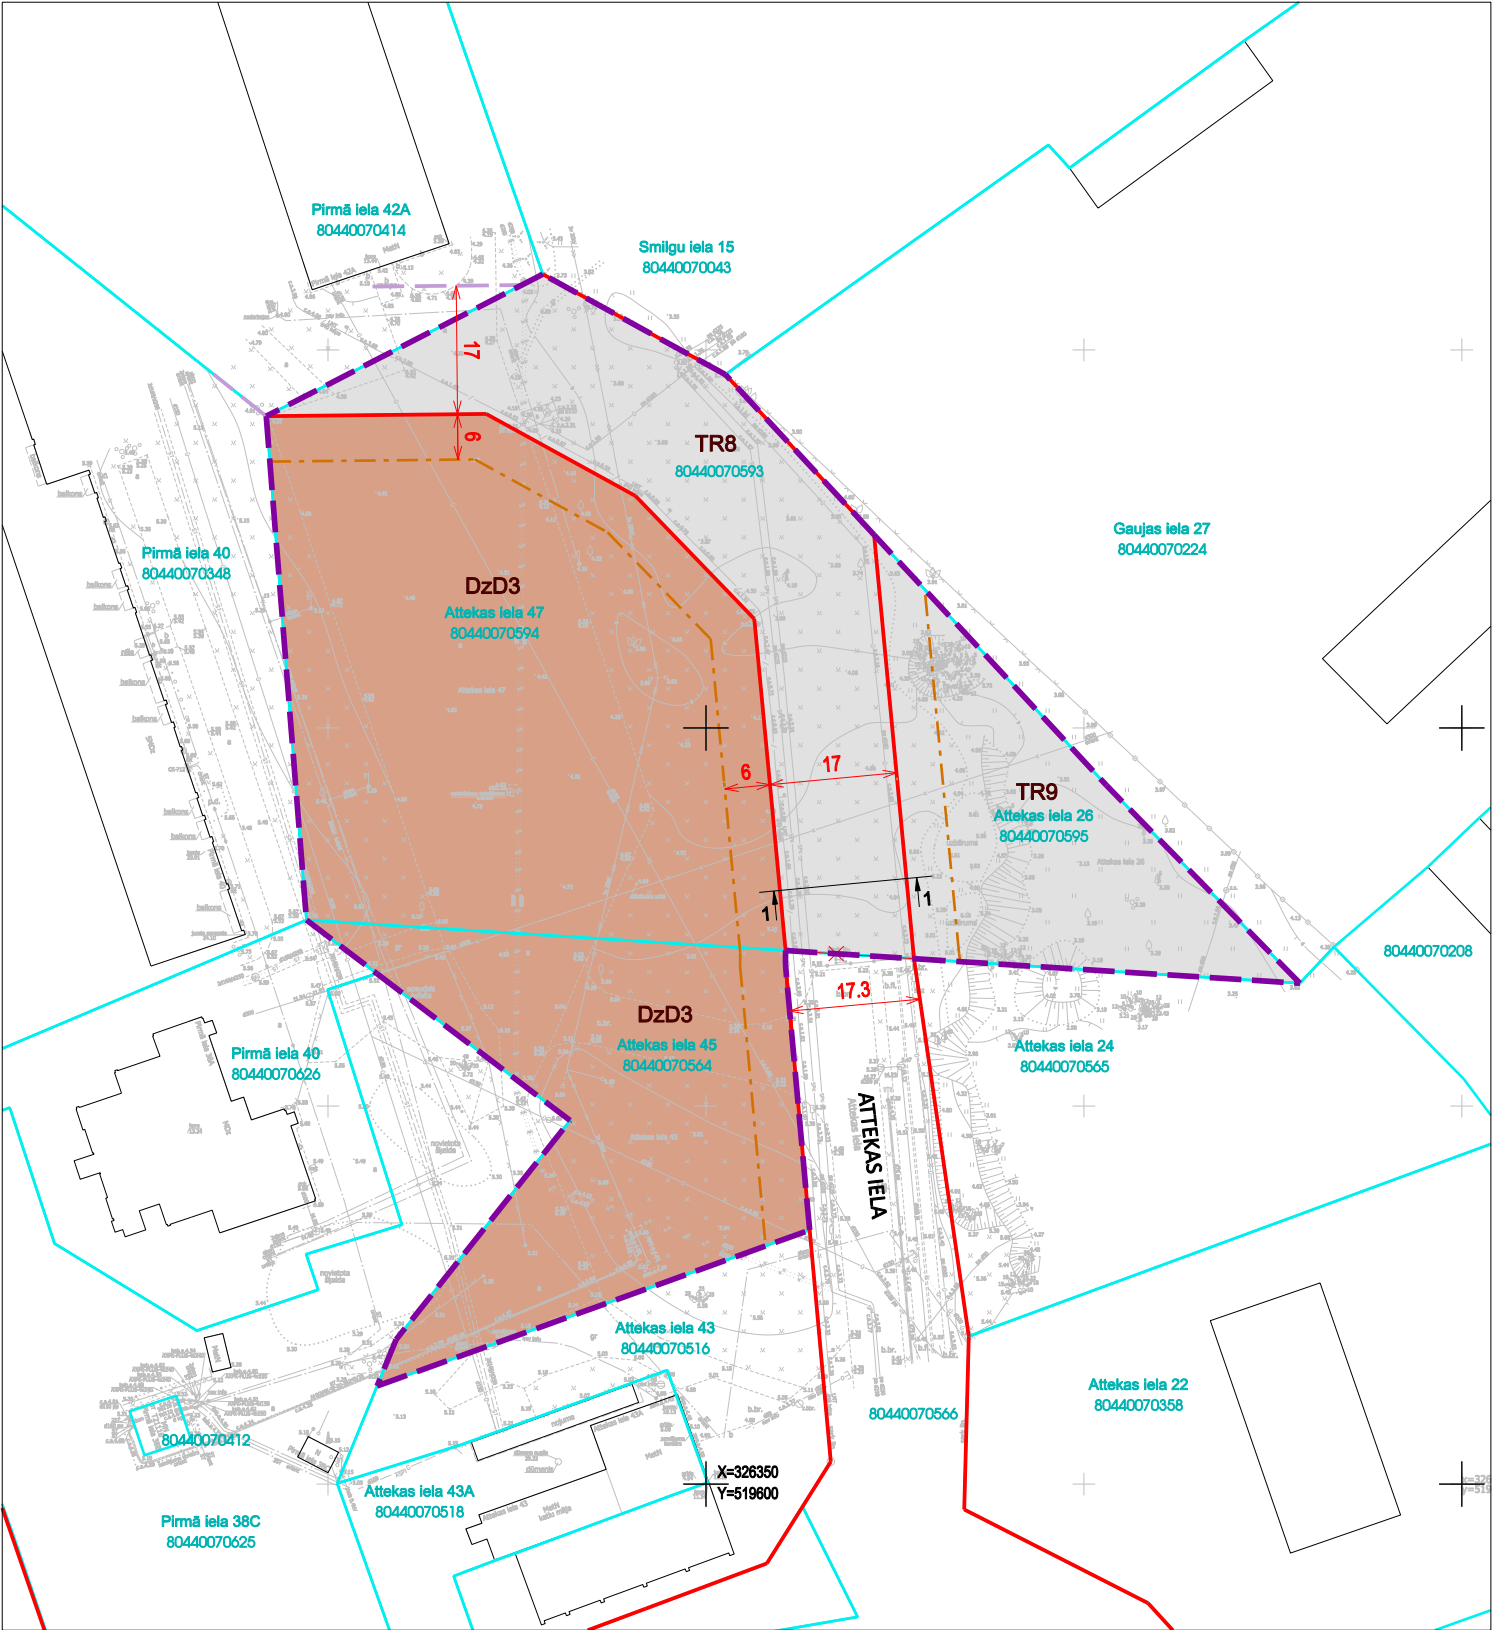

FUNKCIONĀLAIS ZONĒJUMS

M 1:1000

- APZĪMĒJUMI

LOKĀLPLĀNOJUMA TERITORIJAS ROBEŽA

ZEMES VIENĪBAS ROBEŽA
- Attekas iela 47
- ESOŠĀ ZEMES VIENĪBAS ADRESE

80440070594

1 1

PLĀNOTAIS FUNKCIONĀLAIS ZONĒJUMS

DzD3

DAUDZSTĀVU DZĪVOJAMĀS APBŪVES TERITORIJA

TR8

TR9

AIZSARGJOSLAS UN APRĪTINĀJUMI

- EKSPLOATĀCIJAS AIZSARGJOSLAS

AIZSARGJOSLAS TERITORIJA GAR IELU VAI CEĻU -SARKANĀ LĪNIJA (7312030100)

TERITORIJAS AR ĪPAŠIEM NOTEIKUMIEM

Visa teritorija

ĀDAŽU CENTRA POLDERA TERITORIJA (TIN113)


Visa teritorija

TERITORIJA APBŪVES AUGSTUMA IEROBEŽOŠANAI AP ĀDAŽU MILITĀRĀS AVIĀCIJAS POLIGONU (TIN114)

Visa teritorija

PIEZĪMES

- ESOŠĀS AIZSARGJOSLAS ATTĒLOTAS SASKAŅĀ AR LR AIZSARGJOSLU LIKUMU UN SPĒKĀ ESOŠO TERITORIJAS PLĀNOJUMU.
- ATBILSTOŠI LR AIZSARGJOSLU LIKUMA 34. PANTA PRASĪBĀM SARKANO LĪNIJU ROBEŽĀS NAV ATTĒLOTAS ESOŠĀS (T.SK. ESOŠO INŽENIERKOMUNIKĀCIJU) AIZSARGJOSLAS.
- ZEMES VIENĪBU (UZMĒRĪTO UN IERĀDĪTO) ROBEŽAS ATTĒLOTAS ATBILSTOŠI SASKAŅOTAJAM INŽENIERTOPOGRĀFISKAJAM PLĀNAM.
- ZEMES VIENĪBU ROBEŽAS IR ATTĒLOTAS ATBILSTOŠI ZEMES KADASTRĀLĀS UZMĒRĪŠANAS UN VIETĒJĀ ĢEODEZISKĀ TĪKLA PRECIZITĀTEI.

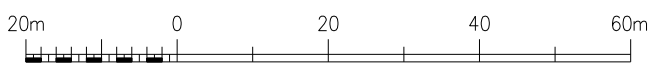


Projekta vadītāja			Pasūtītājs LOKĀLPLĀNOJUMS teritorijas plānojuma grozījumiem Attekas ielā 26, 45, 47 un zemes vienībai ar kadastra apzīmējumu 80440070593, Ādažos, Ādažu novadā			METRUM SIA "METRUM", Reģ.Nr.40003388748 Ģertrūdes iela 47-3, Rīga, LV-1011 www.metrum.lv	
Z.Bīlmane		2025	Pasūtītājs Juridiska persona				
Teritorijas plānotāja		I.Kūliņa	2025	Līguma Nr. 90-25-00006			
Kartes dati: topogrāfiskais plāns M 1:500 (uzm. SIA"MerKo"); reģistrēts pašvaldības ADTI datu bāzē ar Nr.TP 264874; Latvijas ģeodēzisko koordinātu sistēma (LKS-92 TM), LAS 2000,5, mēroga koef. 0,999605						Lapas nosaukums	
FUNKCIONĀLAIS ZONĒJUMS							
Mērogs						Lapa	Lapu skaits
M 1:1000						1	2

IELAS ŠĶĒRSPROFILS

M 1:150

PLĀNOTĀS ATTEKAS IELAS ŠĶĒRSPROFILS GRIEZUMS 1 - 1

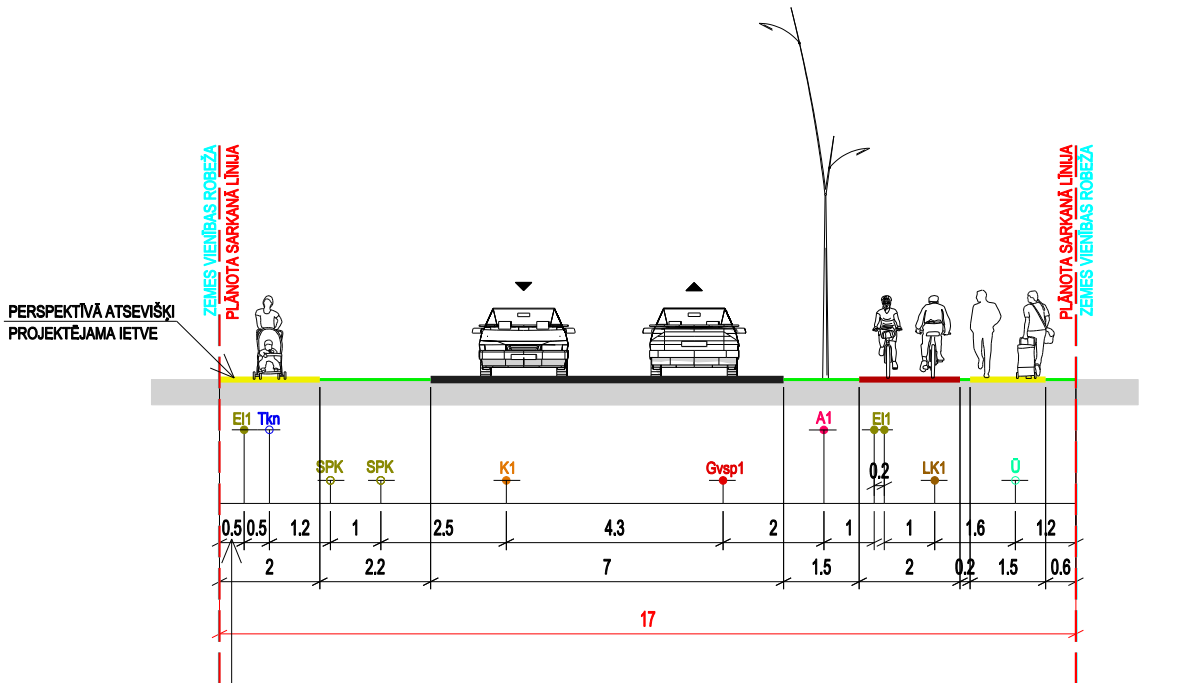

NEMOT VĒRĀ, KA PAREDZĒTA DAUDZSTĀVU
DZĪVOJAMĀ APBŪVE, NAV PLĀNOTS IZBŪVĒT
ŽOGUS PA IELU SARKANAJĀM LĪNIJĀM

PIEZĪMES:

- IZSTRĀDĀJOT BŪVPROJEKTU, PIEĻAUJAMAS INŽENIERTĪKLU
IZMAIŅAS IELU SARKANAJĀS LĪNIJĀS.
- VEICOT IZMAIŅAS, NEPIECIEŠAMS IESNIEGT SASKAŅOŠANAI
JAUNU IELAS ŠĶĒRSPROFILU AR IZMAIŅĀM.
- IZMĒRI DOTI METROS.

APZĪMĒJUMI	NOSAUKUMS
	BRAUKTUVE
	IETVE
	VELOCĒLIŅŠ
	APSTĀDĪJUMU JOSLA
	PLĀNOTA IELAS SARKANĀ LĪNIJA
	ZEMES VIENĪBAS ROBEŽA
	ESOŠA SAKARU KANALIZĀCIJA
	ESOŠA SPIEDKANALIZĀCIJA
	ESOŠS ŪDENSVAIDS
	PLĀNOTA SAKARU KANALIZĀCIJA
	PLĀNOTA KANALIZĀCIJA
	PLĀNOTA LIETUS NOTEKŪDENS KANALIZĀCIJA
	PLĀNOTS ZEMSPRIEGUMA ELEKTROKABELIS
	PLĀNOTS APGAISMES KABELIS
	PLĀNOTS GĀZESVAIDS (vsp)



				Pasūtītājs LOKĀLPLĀNOJUMS teritorijas plānojuma grozījumiem Attekas ielā 26, 45, 47 un zemes vienībai ar kadastra apzīmējumu 80440070593, Ādažos, Ādažu novadā		METRUM SIA "METRUM", Reģ.Nr.40003388748 Ģertrūdes iela 47-3, Rīga, LV-1011 www.metrum.lv		
Projekta vadītāja	Z.Bitmane		2025	Pasūtītājs Juridiska persona				
	I.Kūliņa		2025	Līguma Nr. 90-25-00006				
Teritorijas plānotāja				Lapas nosaukums IELAS ŠĶĒRSPROFILS				
						Mērogs	Lapa	Lapu skaits
						M 1:150	2	2