




Projektētās teritorijas shēma
pirms zemes ierīcības projekta izstrādes

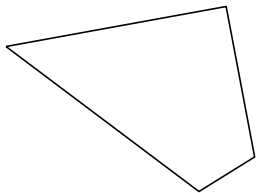

Projektētās teritorijas shēma
pēc zemes ierīcības projekta izstrādes

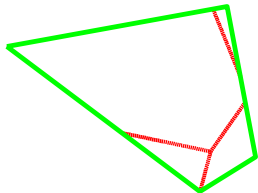

x=328700
y=518750

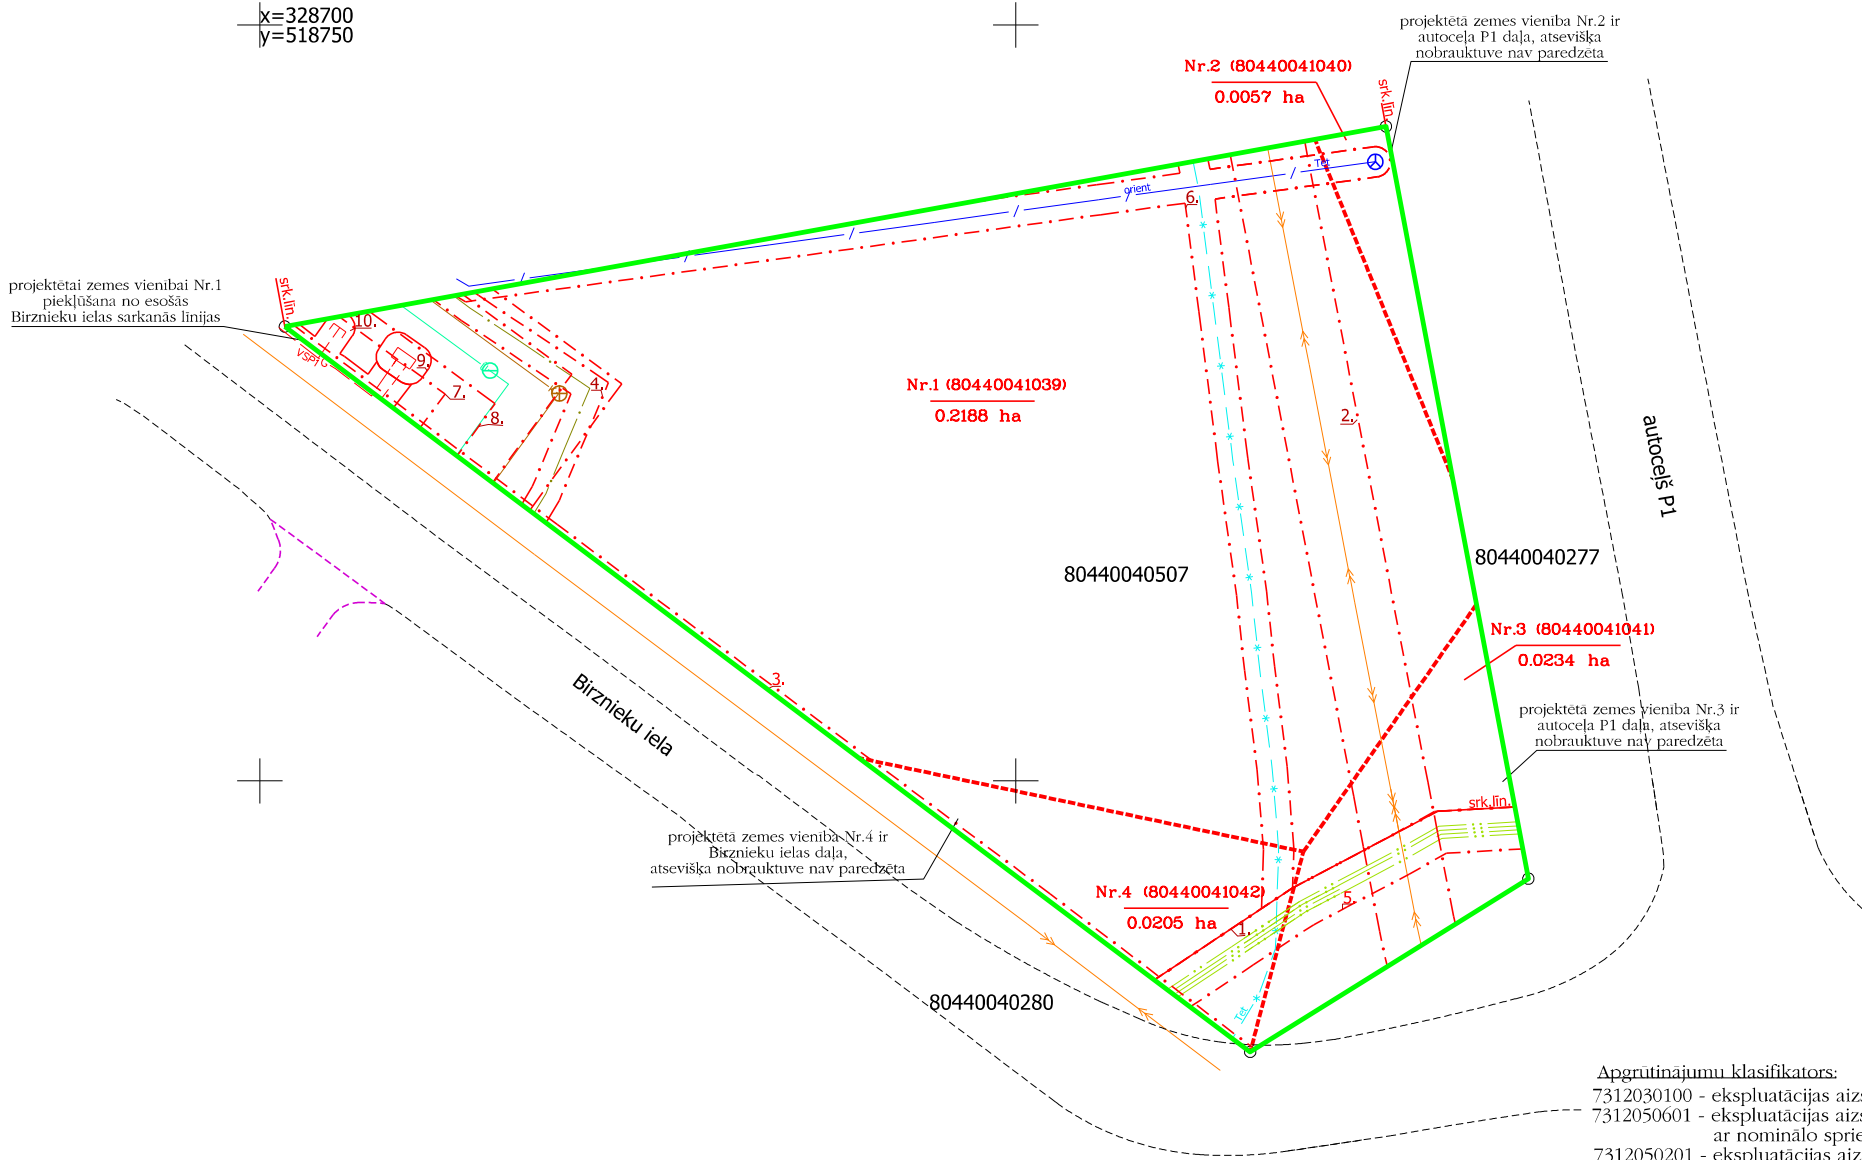

Esošās zemes vienības	
Kadastra apzīmējums	Platība
80440040507	0.2684 ha
Kopā	0.2684 ha

Projektētās zemes vienības				apgrūtinājumi	
Nr	Kadastra apzīmējums	Platības no esošajam zemes vienībām	Platība	Kartas Nr.	Klasifikācijas kods
1	80440041039	80440040507 0.2188 ha	0.2188 ha	2, 3, 4, 6, 7, 8, 9, 10	7312050601 7312050601 7312050201 7312040100 7312010101 7312010300 7312080400 7312080101
2	80440041040	80440040507 0.0057 ha	0.0057 ha	6	7312040100
3	80440041041	80440040507 0.0234 ha	0.0234 ha	1, 2, 3, 5	7312030100 7312050601 7312050601 7312050201
4	80440041042	80440040507 0.0205 ha	0.0205 ha	1, 2, 3, 5, 6	7312030100 7312050601 7312050201 7312040100
Kopā				0.2684 ha	

Apzīmējumi:

- 80440040507 esošās zemes vienības kadastra apzīmējums
- esošās zemes vienības robeža ar robežpunktu
- zemes ierīcības projekta robeža
- - - - - projektēto zemes vienību robežas
- Nr.1 (80440041039) 0.2188 ha projektētās zemes vienības numurs, kadastra apzīmējums un platība
- . - . - . nekustama īpašuma objekta apgrūtinājuma robeža
- sark.līn. sarkanā līnija
- ADTI dati

Apgrūtinājumu klasifikators:

- 7312030100 - ekspluatācijas aizsargjoslas teritorija gar ielu vai ceļu – sarkanā līnija
- 7312050601 - ekspluatācijas aizsargjoslas teritorija ap elektrisko tīklu gaisvadu līniju pilsētās un ciemos ar nominālo spriegumu līdz 20 kilovoltiem
- 7312050201 - ekspluatācijas aizsargjoslas teritorija gar elektrisko tīklu kabelu līniju
- 7312040100 - ekspluatācijas aizsargjoslas teritorija gar pazemes elektronisko sakaru tīklu līniju un kabelu kanalizāciju
- 7312010101 - ekspluatācijas aizsargjoslas teritorija ap ūdensvadu, kas atrodas līdz 2 metru dziļumam
- 7312010300 - ekspluatācijas aizsargjoslas teritorija gar pašteses kanalizācijas vadu
- 7312080400 - ekspluatācijas aizsargjoslas teritorija ap gāzes regulēšanas staciju
- 7312080101 - ekspluatācijas aizsargjoslas teritorija gar gāzesvadu ar spiedienu līdz 0,4 megapaskāliem

Piezīme: Zemes ierīcības projekta izstrāde paredzēta būvprojekta "A/c A1 Rīga (Baltezers)- Igaunijas robeža (Ainaži), a/c P1 Rīga - Carnikava - Ādaži un RĪGAS gatves pagarinājuma divlīmeņa šķersojums" ietvaros, zemes atsavināšanai sabiedrības vajadzībām.

Nr.	Adresācijas priekšlikums	platība, ha	Plānotais NILM
1.	Birznieku iela 2, Birznieki, Ādažu pag., Ādažu nov.	0.2188	0801
2.	"Autoceļš P1", Birznieki, Ādažu pag., Ādažu nov.	0.0057	1101
3.	"Autoceļš P1", Birznieki, Ādažu pag., Ādažu nov.	0.0234	1101
4.	Birznieku iela, Birznieki, Ādažu pag., Ādažu nov.	0.0205	1101

0801 - Komerdarbības objektu apbūve
1101- Zeme dzelzceļa infrastruktūras zemes nodalījuma joslā un ceļu zemes nodalījuma joslā

Zemes ierīcības projekts Birznieku iela 2, Birznieki, Ādažu pagasts, Ādažu novads z.v.kad.apz.8044 004 0507	
Zemes ierīcības projekts grafiskās daļas mērogs 1: 500 Koordinātu sistēma LKS-92 Mēroga koeficients 0.999604	Kartogrāfiskā materiāla pamatne- 2008.gada 30.aprīļa mērnicka A.Šmeisa zemes robežu, situācijas un apgrūtinājumu plāns M 1:500 un SIA "Mērniecības Datu Centrs" ADTI dati.
Nekustama īpašuma: Birznieku iela 2, Birznieki, Ādažu pag., Ādažu nov. kad.Nr.8044 004 0507 īpašnieks	SIA "NEST HOMES"
Zemes ierīkotāja Daina Aladjeva izstrādāts: 18.02.2026	sertifikāts zemes ierīcības darbu veikšanai Nr.AA0156 derīgs no 09.12.2010. līdz 08.12.2030.