


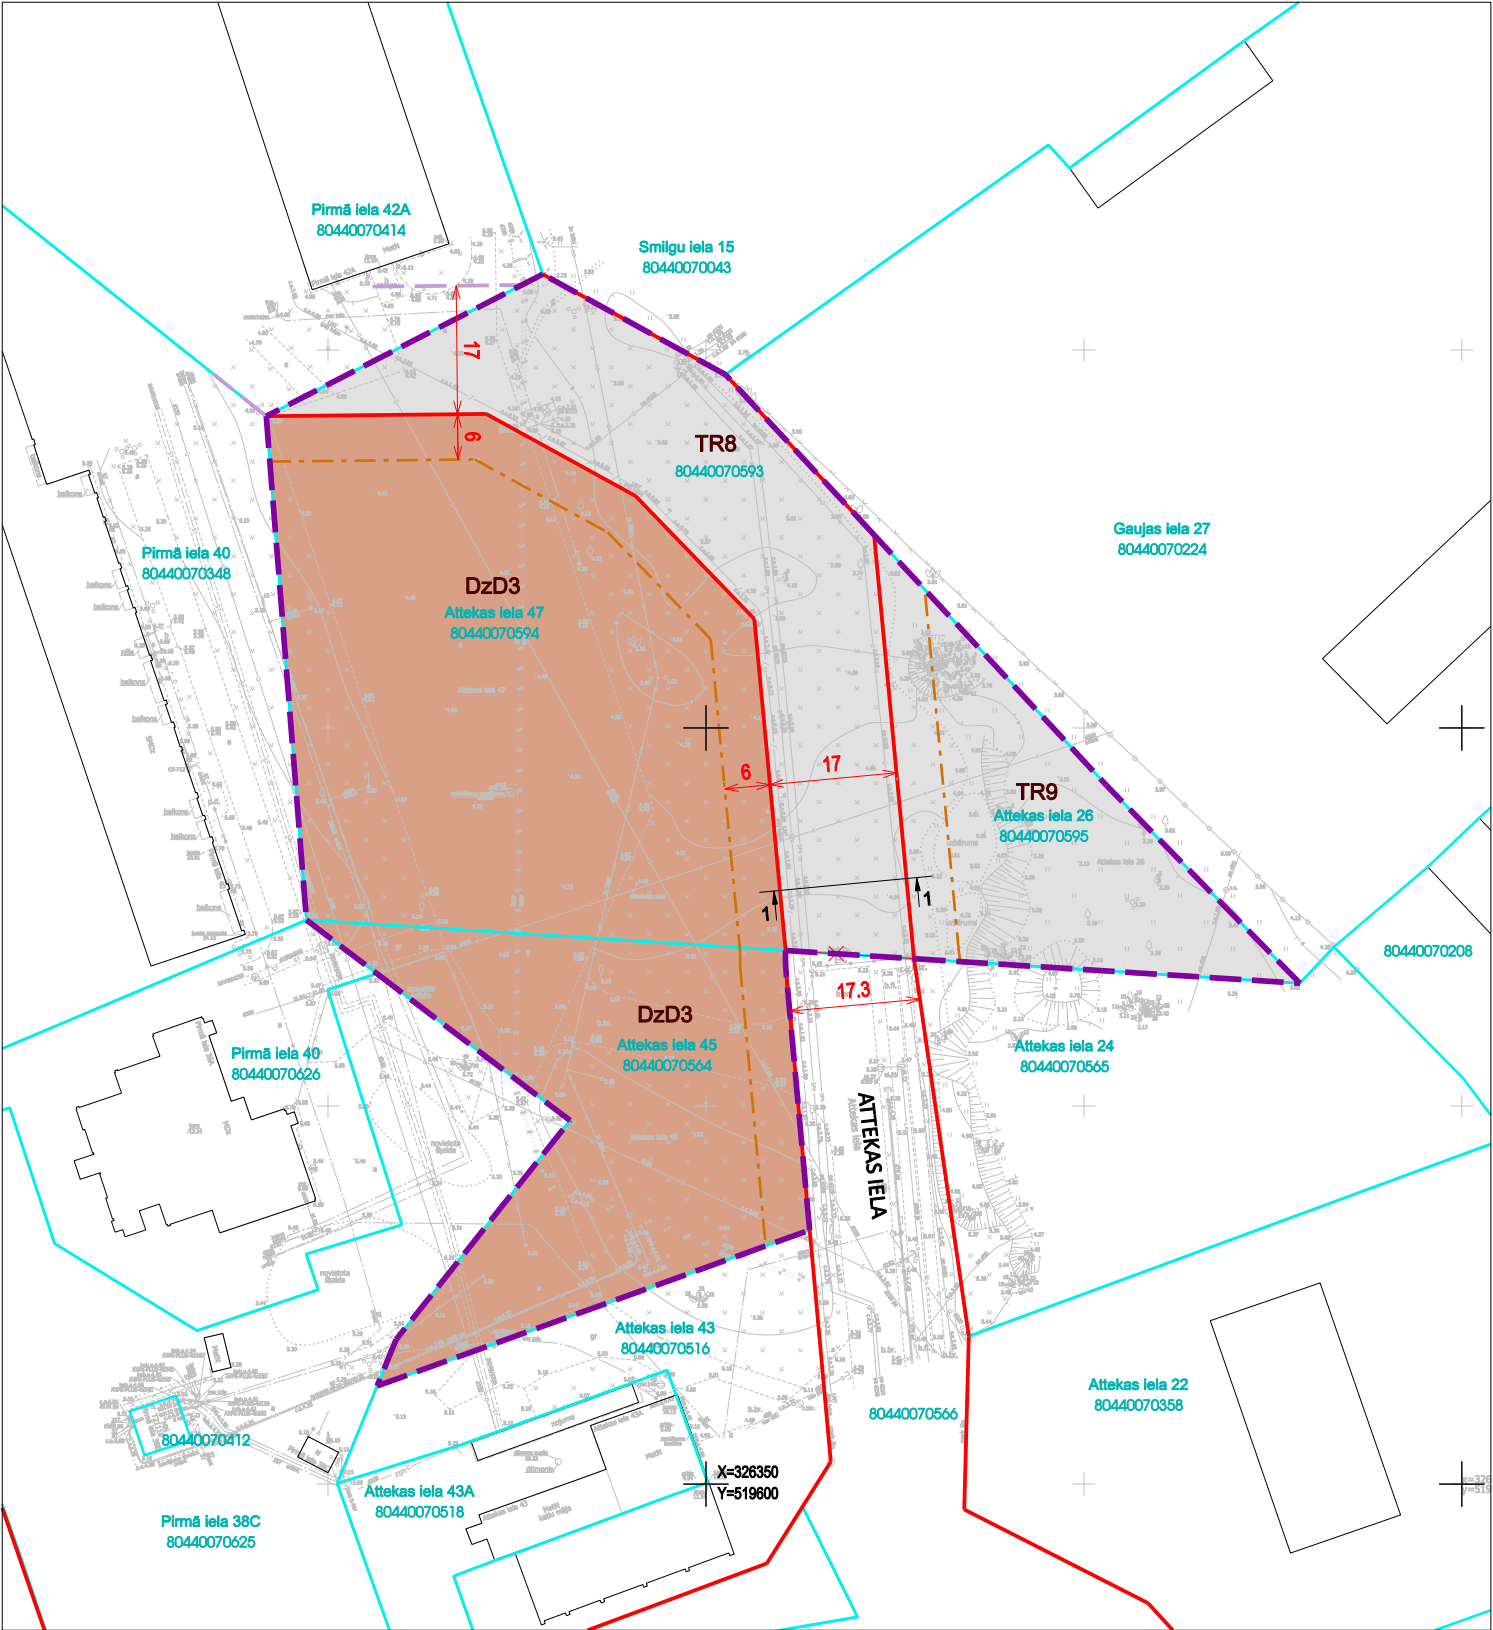


FUNKCIONĀLAIS ZONĒJUMS

M 1:1000

- APZĪMĒJUMI**
- LOKĀLPLĀNOJUMA TERITORIJAS ROBEŽA
 - ZEMES VIENĪBAS ROBEŽA
 - ESOŠA ZEMES VIENĪBAS ADRESE
 - 80440070594 ZEMES VIENĪBAS KADASTRA APZĪMĒJUMS
 - ESOŠA APBŪVE
 - LIKVIDĒJAMA SARKANĀ LĪNIJA
 - IETEICAMĀ IELAS SARKANĀ LĪNIJA ĀRPUS LOKĀLPLĀNOJUMA TERITORIJAS
 - 1 1 IELAS ŠĶĒRSPROFILA VIETA
 - BŪVLAIDE
- PLĀNOTAIS FUNKCIONĀLAIS ZONĒJUMS**
- DzD3 DAUDZSTĀVU DZĪVOJAMĀS APBŪVES TERITORIJA
 - TR8 TRANSPORTA INFRASTRUKTŪRAS TERITORIJA
 - TR9
- AIZSARGJOSLAS UN APRŪTINĀJUMI**
- EKSPLUATĀCIJAS AIZSARGJOSLAS
 - AIZSARGJOSLAS TERITORIJA GAR IELU VAI CEĻU -SARKANĀ LĪNIJA (7312030100)
- TERITORIJAS AR ĪPAŠIEM NOTEIKUMIEM**
- Visa teritorija ĀDAŽU CENTRA POLDERA TERITORIJA (TIN113)
 - Visa teritorija TERITORIJA APBŪVES AUGSTUMA IEROBEŽOŠANAI AP ĀDAŽU MILITĀRĀS AVIĀCIJAS POLIGONU (TIN114)
 - Visa teritorija TERITORIJA AR CENTRALIZĒTAS ŪDENSAPGĀDES UN KANALIZĀCIJAS SISTĒMĀM (TIN115)

PIEZĪMES

- ESOŠĀS AIZSARGJOSLAS ATTĒLOTAS SASKAŅĀ AR LR AIZSARGJOSLU LIKUMU UN SPĒKĀ ESOŠO TERITORIJAS PLĀNOJUMU.
- ATBILSTOŠI LR AIZSARGJOSLU LIKUMA 34. PANTA PRASĪBĀM SARKANO LĪNIJU ROBEŽĀS NAV ATTĒLOTAS ESOŠĀS (T.SK. ESOŠO INŽENIERKOMUNIKĀCIJU) AIZSARGJOSLAS.
- ZEMES VIENĪBU (UZMĒRĪTO UN IERĀDĪTO) ROBEŽAS ATTĒLOTAS ATBILSTOŠI SASKAŅOTAJAM INŽENIERTOPOGRĀFISKAJAM PLĀNAM.
- ZEMES VIENĪBU ROBEŽAS IR ATTĒLOTAS ATBILSTOŠI ZEMES KADASTRĀLĀS UZMĒRĪŠANAS UN VIETĒJĀ ĢEODEZISKĀ TĪKLA PRECIZITĀTEI.

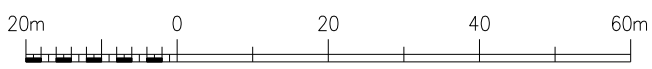


				Pasūtītājs LOKĀLPLĀNOJUMS		METRUM SIA "METRUM", Reģ.Nr.40003388748 Ģertrūdes iela 47-3, Rīga, LV-1011 www.metrum.lv		
				teritorijas plānojuma grozījumiem				
				Attekas ielā 26, 45, 47 un zemes vienībai ar kadastra apzīmējumu 80440070593, Ādažos, Ādažu novadā				
				ar kadastra apzīmējumu 80440070593, Ādažos, Ādažu novadā				
Projekta vadītāja		Z.Bīlmane	2025	Pasūtītājs Juridiska persona				
Teritorijas plānotāja		I.Kūliņa	2025	Līguma Nr. 90-25-00006				
Kartes dati: topogrāfiskais plāns M 1:500 (uzm. SIA"MerKo"); reģistrēts pašvaldības ADTI datu bāzē ar Nr.TP 264874; Latvijas ģeodēzisko koordinātu sistēma (LKS-92 TM), LAS 2000,5, mēroga koef. 0,999605				Lapas nosaukums				
				FUNKCIONĀLAIS ZONĒJUMS				
						Mērogs	Lapa	Lapu skaits
						M 1:1000	1	2

IELAS ŠĶĒRSPROFILS

M 1:150

PLĀNOTĀS ATTEKAS IELAS ŠĶĒRSPROFILS GRIEZUMS 1 - 1

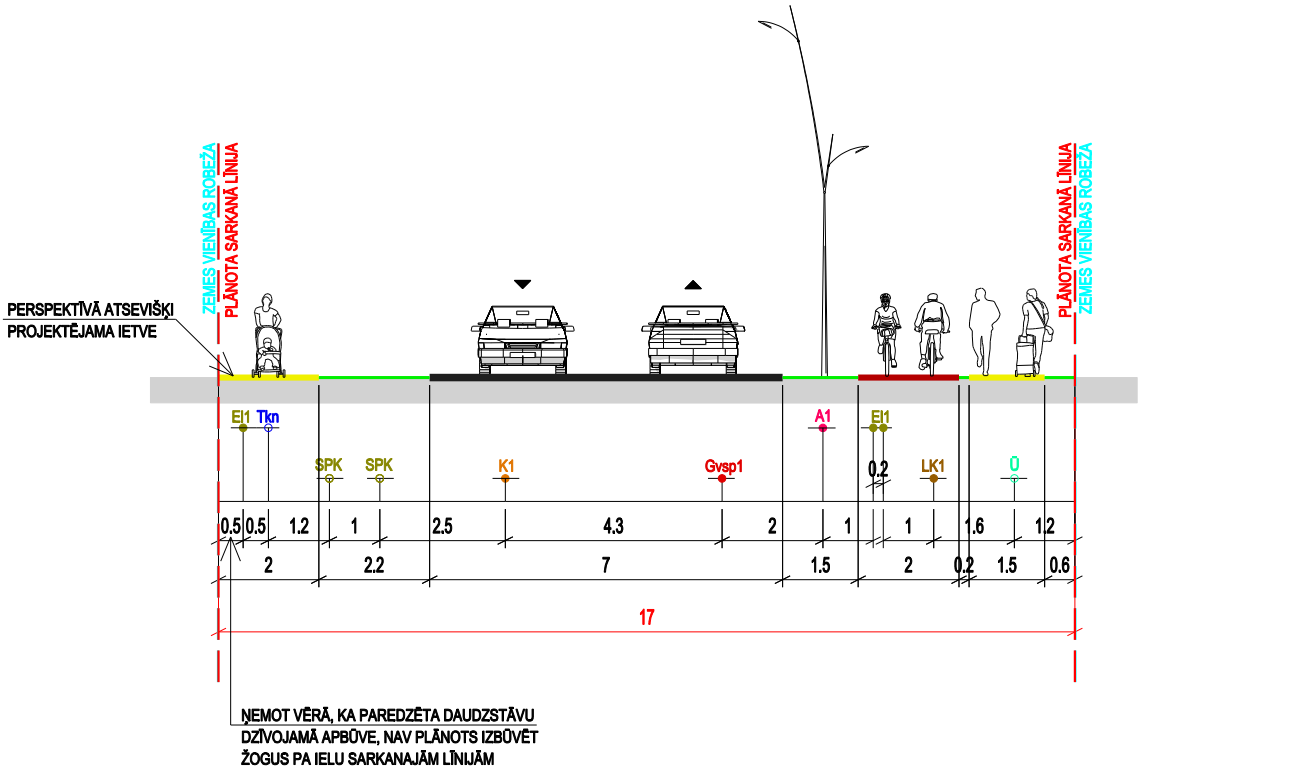

PIEZĪMES:

- IZSTRĀDĀJOT BŪVPROJEKTU, PIEĻAUJAMAS INŽENIERTĪKLU
IZMAIŅAS IELU SARKANAJĀS LĪNIJĀS.
- VEICOT IZMAIŅAS, NEPIECIEŠAMS IESNIEGT SASKAŅOŠANAI
JAUNU IELAS ŠĶĒRSPROFILU AR IZMAIŅĀM.
- IZMĒRI DOTI METROS.

APZĪMĒJUMI	NOSAUKUMS
	BRAUKTUVE
	IETVE
	VELOCELIŅŠ
	APSTĀDĪJUMU JOSLA
	PLĀNOTA IELAS SARKANĀ LĪNIJA
	ZEMES VIENĪBAS ROBEŽA
	ESOŠA SAKARU KANALIZĀCIJA
	ESOŠA SPIEDKANALIZĀCIJA
	ESOŠS ŪDENSVAIDS
	PLĀNOTA SAKARU KANALIZĀCIJA
	PLĀNOTA KANALIZĀCIJA
	PLĀNOTA LIETUS NOTEKŪDENS KANALIZĀCIJA
	PLĀNOTS ZEMSPRIEGUMA ELEKTROKABELIS
	PLĀNOTS APGAISMES KABELIS
	PLĀNOTS GĀZESVAIDS (vsp)



				Pasūtītājs LOKĀLPLĀNOJUMS teritorijas plānojuma grozījumiem Attekas ielā 26, 45, 47 un zemes vienībai ar kadastra apzīmējumu 80440070593, Ādažos, Ādažu novadā		METRUM  SIA "METRUM", Reģ.Nr.40003388748 Ģertrūdes iela 47-3, Rīga, LV-1011 www.metrum.lv		
Projekta vadītāja	Z.Bitmane		2025	Pasūtītājs Juridiska persona				
	I.Kūliņa		2025	Līguma Nr. 90-25-00006				
Teritorijas plānotāja				Lapas nosaukums IELAS ŠĶĒRSPROFILS				
				Mērogs	Lapa	Lapu skaits		
				M 1:150	2	2		