


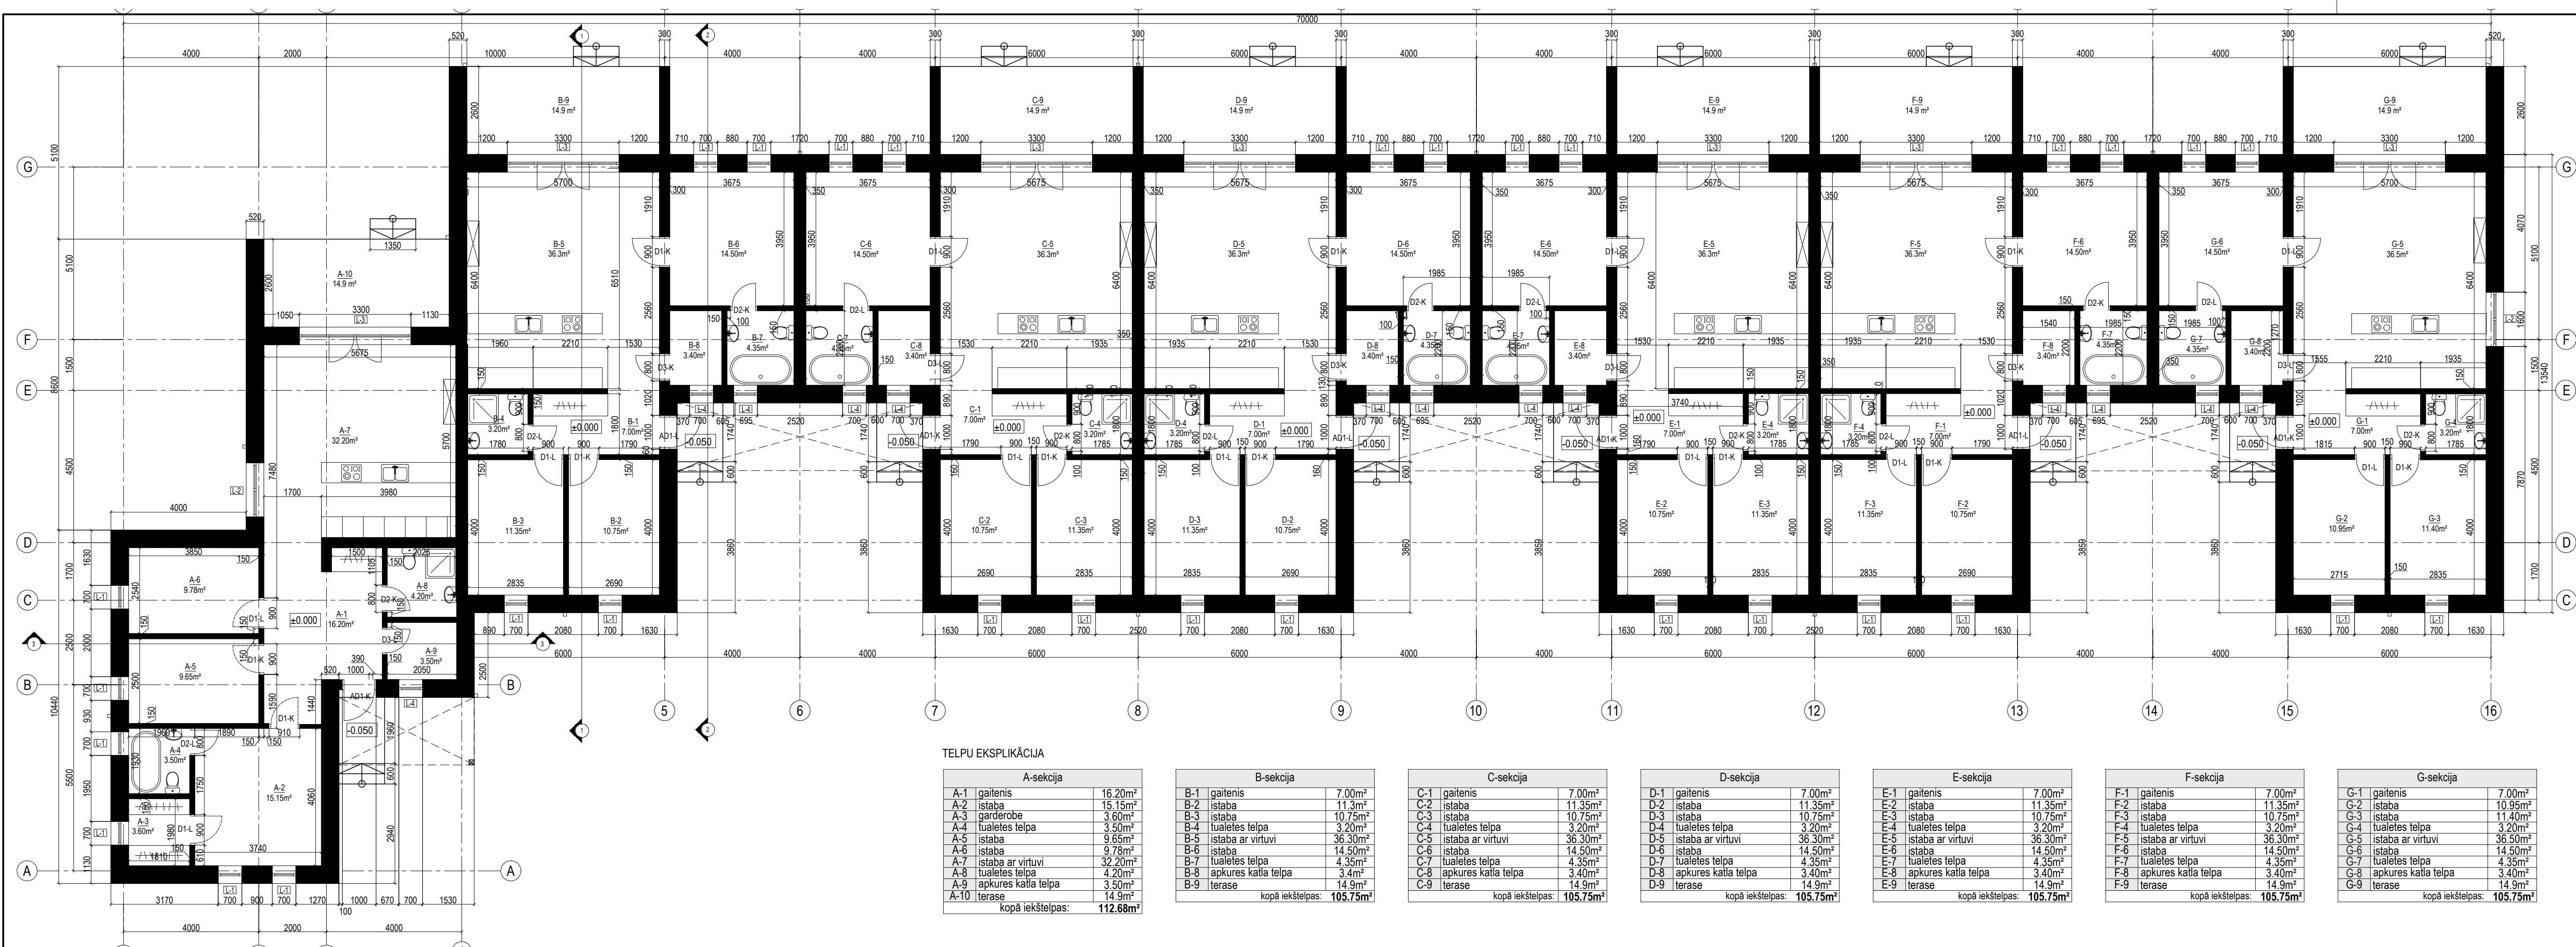

APZĪMĒJUMI

- PROJECTĒJAMĀS SIENAS TIPI MARKĒJUMS
- D2-K PROJECTĒJAMĀ DURVJU TIPI MARKĒJUMS
- PROJECTĒJAMĀ LOGU TIPI MARKĒJUMS
- 2 GRIEZUMA LĪNĪJA
- B ASIS
- ±0.000 GRĪDAS AUGSTUMA ATZĪME
- D2-K PROJECTĒJAMĀS DURVIS
- G-3 TĒLPAS NUMURS
- 11.40m² TĒLPAS PLATĪBA
- JUMTA SL.TĒPUMS/VIRZIENS
- SKURSTENIS

OBJEKTS

RINDU MĀJA
Rīgas gatve 6, Ādaži
Zemes kadastra nr. 80440100057

PASŪTĪTAJAS

SIA "RĪGAS GATVE 6"
Ībeļu iela 16-21, Ādaži, LV-2164
Reģ.Nr. 40203082162

PROJECTĒTĀJAS

SIA "SEBRUMAJAS"
Anīmužu iela 28-27, Rīga, LV-1067,
Reģ.Nr. 40103661672

STADIJA	BP	DAĻA	AR	MARKA	AR
BPDV		M.Solovjova			
IZSTRĀDĀJA		M.Tkačenko			

RASEJUMS

1.STĀVA PLĀNS

RASEJUMA NR.	RG6_BP_AR_20-01	IZMAINA	---
PASŪTĪJUMA NR.	ARHĪVA NR.	LAPA	2
MĒROGS	1:100	DATUMS	04.06.2018
		LAPAS	7