


Kommunikāciju atbilstas zonu robežu shēma Mežaparku ielā 1. daļā
Izdruka no topogrāfija.lv

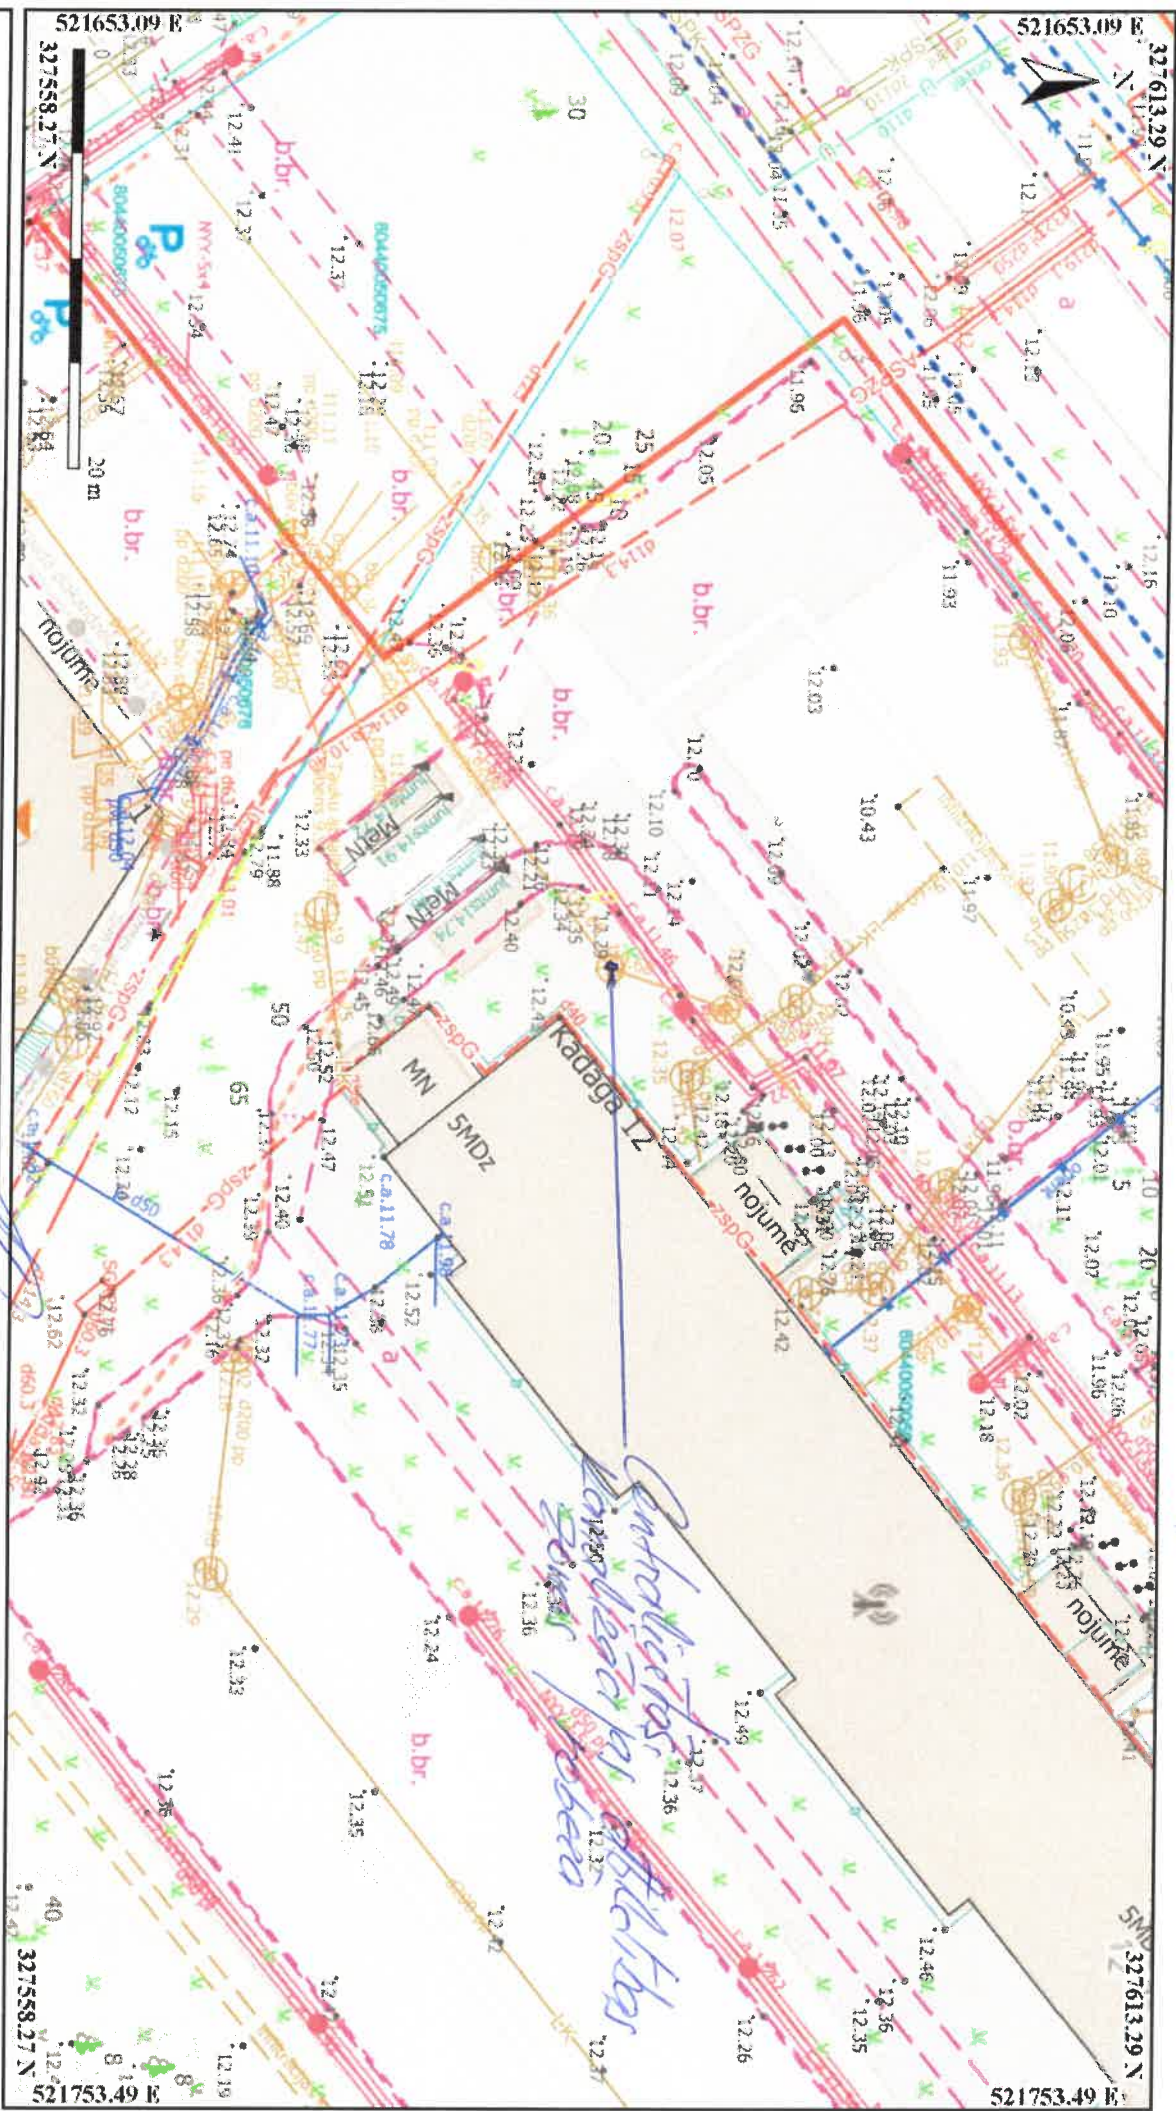

Š#169, OpenStreetMap autori. Izmantoti Valsts dienesta kadastra informācijas sistēmas atvērtie telpiskie dati © MDC 2023.gads., Rīgas pilsētas pašvaldība, 2006-2018 © MDC 2023.gads.

Karšu pārlūka Topogrāfija.lv izdrukā. I drukas saturam ir tikai un vienīgi informācija. Izdrukā nav izmantojama precīzu mērījumu vai aprēķinu veikšanai. Izdrukai segatavojas: Jānis Neilands, 19.08.2024. 08:27:03

SIA "Ādažu ūdens"
Izdevniecība
Māris Arnavs