




Projektētā teritorijas shēma
pirms zemes ierīcības projekta
izstrādes

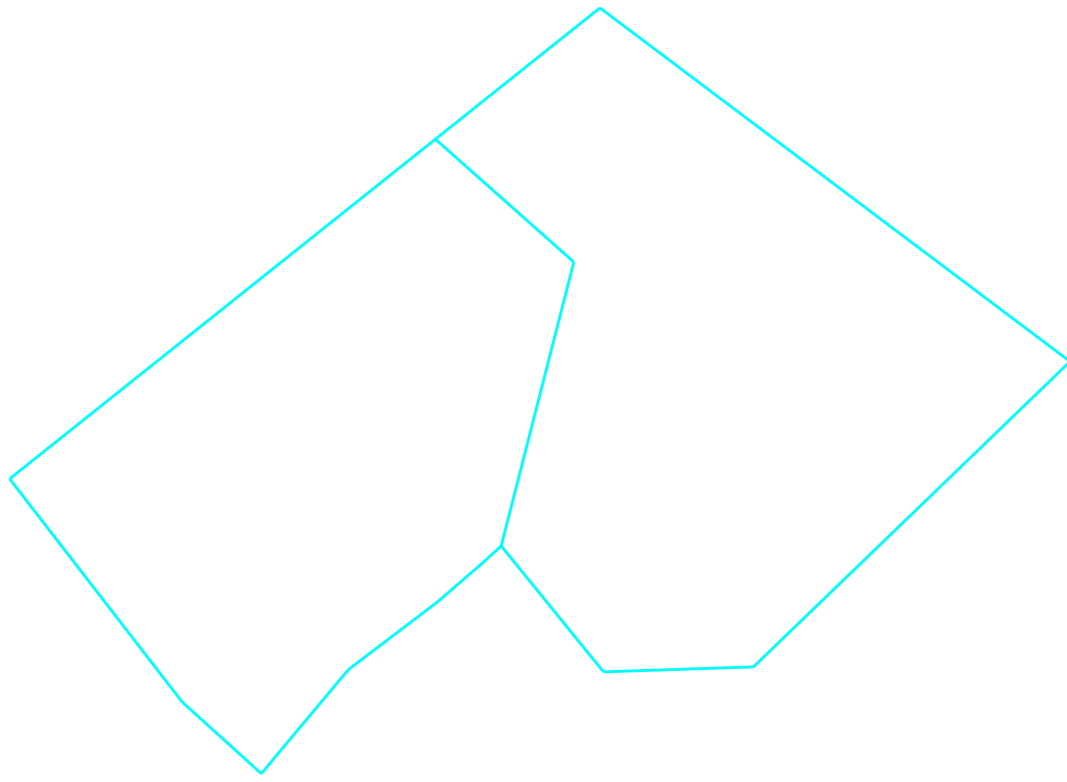

Projektētā teritorijas shēma
pēc zemes ierīcības projekta
izstrādes

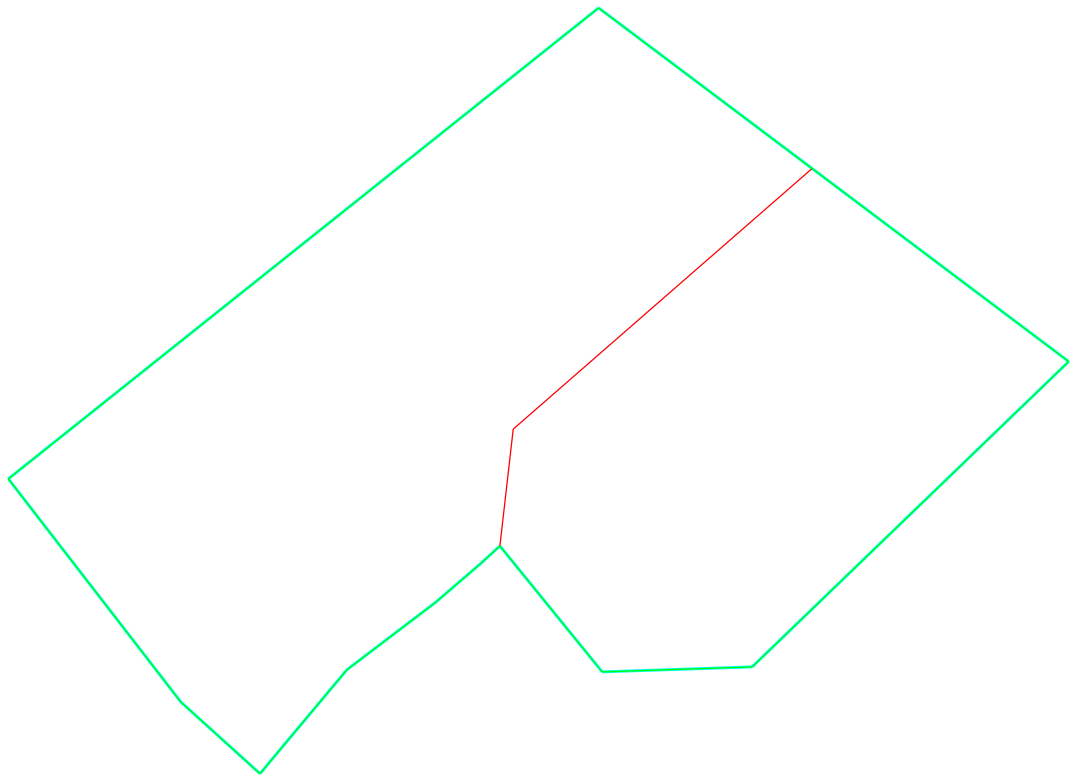

Esošā zemes vienība						
Kadastra apzīmējums		Platība ha				
80440130504		0,1246				
80440130505		0,1504				
Kopā		0,2750				
Projektētās zemes vienības un apgrūtinājumi						
Platības no esošās zemes vienības				Apgrūtinājumi		
Nr.	Kadastra apzīmējums	Platības no esošajām zemes vienībām	Platība ha	Kārtas Nr.	Klasifikācijas kods	Apgrūtinājuma nosaukums
1	80440130573	0,0430 ha no 80440130505, 0,1240 no 80440130504	0,1670	1	7312050201	ekspluatācijas aizsargjoslas teritorija gar elektrisko tīklu kabelu līniju
				3	7312030100	ekspluatācijas aizsargjoslas teritorija gar ielu vai ceļu – sarkanā līnija
				4	7312010101	ekspluatācijas aizsargjoslas teritorija ap ūdensvadu, kas atrodas līdz 2 metru dziļumam
				5	7312040100	ekspluatācijas aizsargjoslas teritorija gar pazemes elektronisko sakaru tīklu līniju un kabelu kanalizāciju
				6	7312040100	ekspluatācijas aizsargjoslas teritorija gar pazemes elektronisko sakaru tīklu līniju un kabelu kanalizāciju
				7	7312050601	ekspluatācijas aizsargjoslas teritorija ap elektrisko tīklu gaisvadu līniju pilsētās un ciemos ar nominālo spriegumu līdz 20 kilovoltiem
				8	7312050201	ekspluatācijas aizsargjoslas teritorija gar elektrisko tīklu kabelu līniju
				9	7312010300	ekspluatācijas aizsargjoslas teritorija gar pašteses kanalizācijas vadu
2	80440130574	0,1074 ha no 80440130505, 0,0006 no 80440130504	0,1080	1	7312050201	ekspluatācijas aizsargjoslas teritorija gar elektrisko tīklu kabelu līniju
				2	7312010300	ekspluatācijas aizsargjoslas teritorija gar pašteses kanalizācijas vadu
				5	7312040100	ekspluatācijas aizsargjoslas teritorija gar pazemes elektronisko sakaru tīklu līniju un kabelu kanalizāciju
Kopā			0,2750			

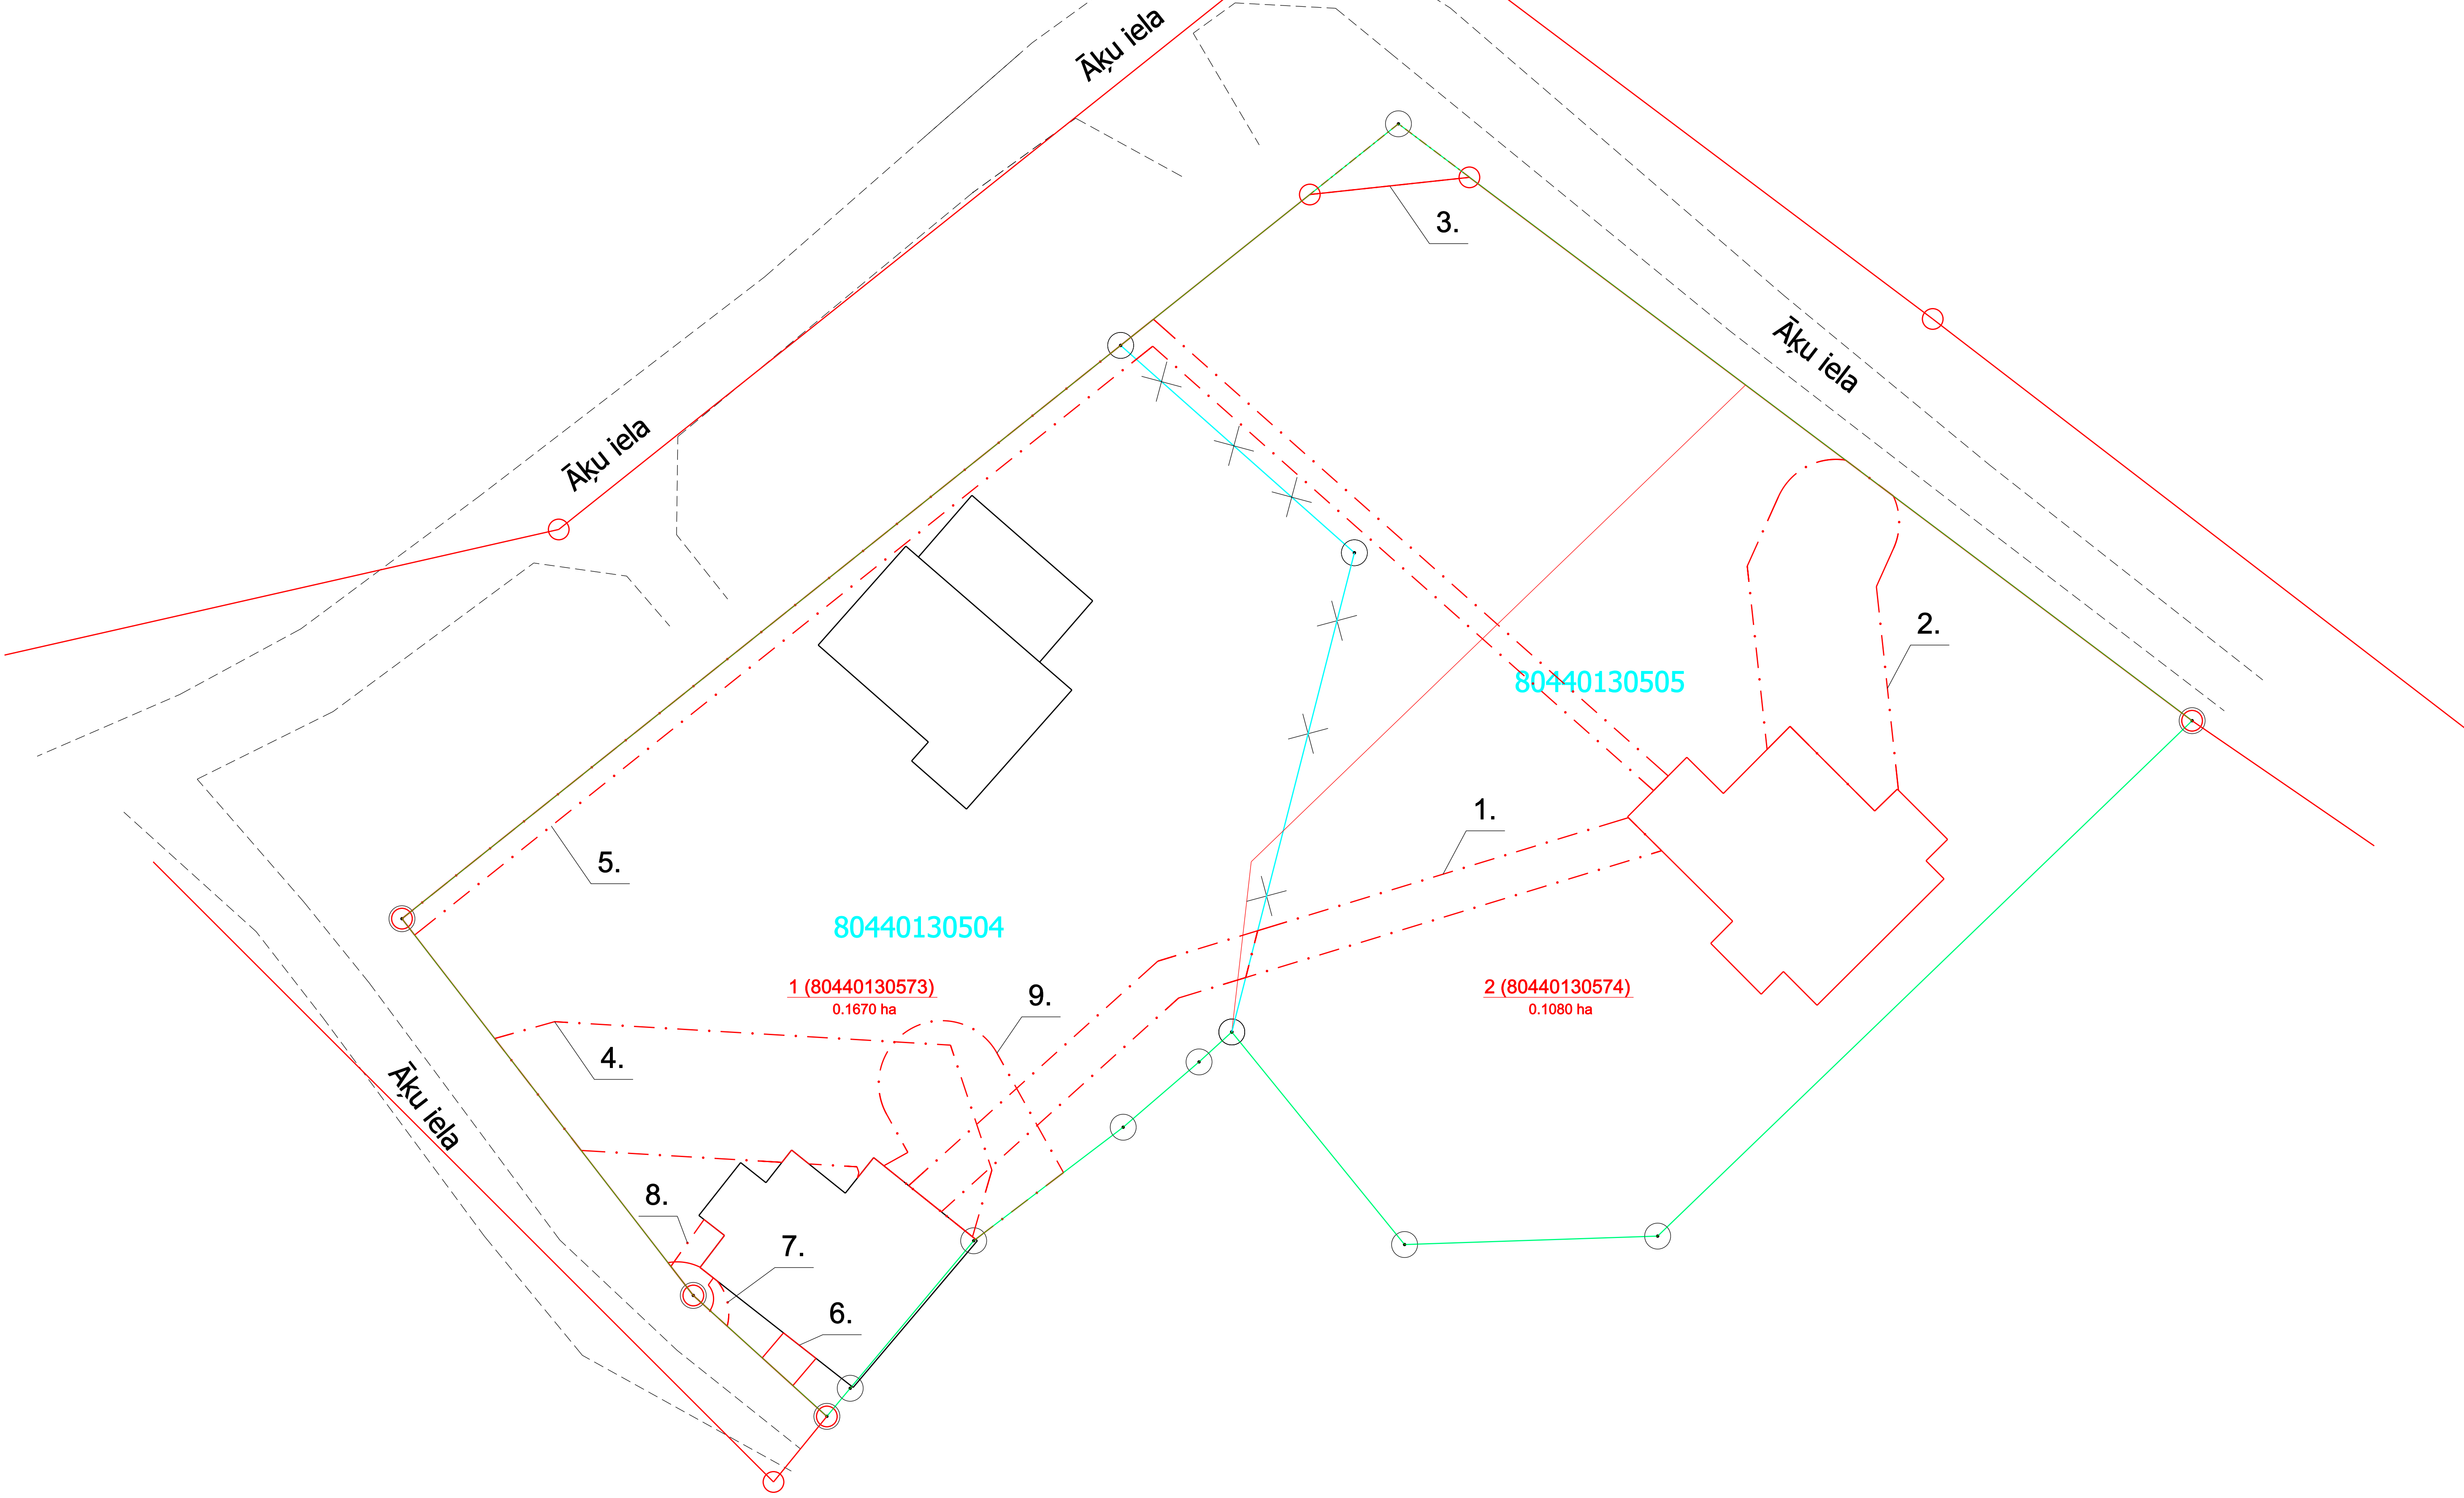



Mērniecības Datu Centrs

Pārbaudīts un reģistrēts pašvaldības ADTI datu bāzē ar Nr.

ZI 275051

2024. gada 25. oktobris


tālr.: +371 67496833

e-pasts: infodati@mdc.lv

www.mdc.lv

www.topografija.lv

Saskaņots			
Ādažu novada dome	19.09.2024	Mikēlis Ciniš	e pasts
A/S Sadales tīkli	26.09.2024	Maksims Rajevs	P-126761
SIA Garkalnes ūdens	08.10.2024	Gatis Laka	(paraksts)
SIA TET	22.10.2024	Agris Daudzvērds	PN-329344

 APZĪMĒJUMI	
	Zemes ierīcības projekta/projektētās zemes vien. robeža
	Zemes vienības robeža ar robežpunktu
	Likvidējamā robeža
	Projektēto zemes vienību robežas
	Nekustamā īpašuma objekta apgrūtinājuma robeža
	Nekustamā īpašuma apgrūtinājuma kārtas numurs
	Zemes vienības kadastra apzīmējums
	Projektētās zemes vienības numurs un platība

Zemes ierīcības projekts

Āķu ielā 8 un 10, Baltezers , Ādažu pag., Ādažu nov.

Ipašuma 80440130504 un 80440130505 īpašnieks

SIA "M un M risinājumi"
reg.Nr.40003930560
Rīga, Kr.Barona iela 95a-12, LV-1001
tālr. 29336755, e-pasts: marcis.mistris@inbox.lv

LKS-92 TM koordinātu sistēma
TM projekcijas mēroga koeficients m=0,999605

Zemes ierīkotājs Mārcis Mistris

10.09.2024

Zemes ierīkotāja sertifikāts AA0087
izdots 06.07.2011, derīgs līdz 05.07.2026.

Kartogrāfiska pamatne:
zemes robežu plans
(SIA M un M risinājumi
mēmiņš Leonards Miezītis
13.03.2015, M 1:500)

Lapas 1

Lapa 1