
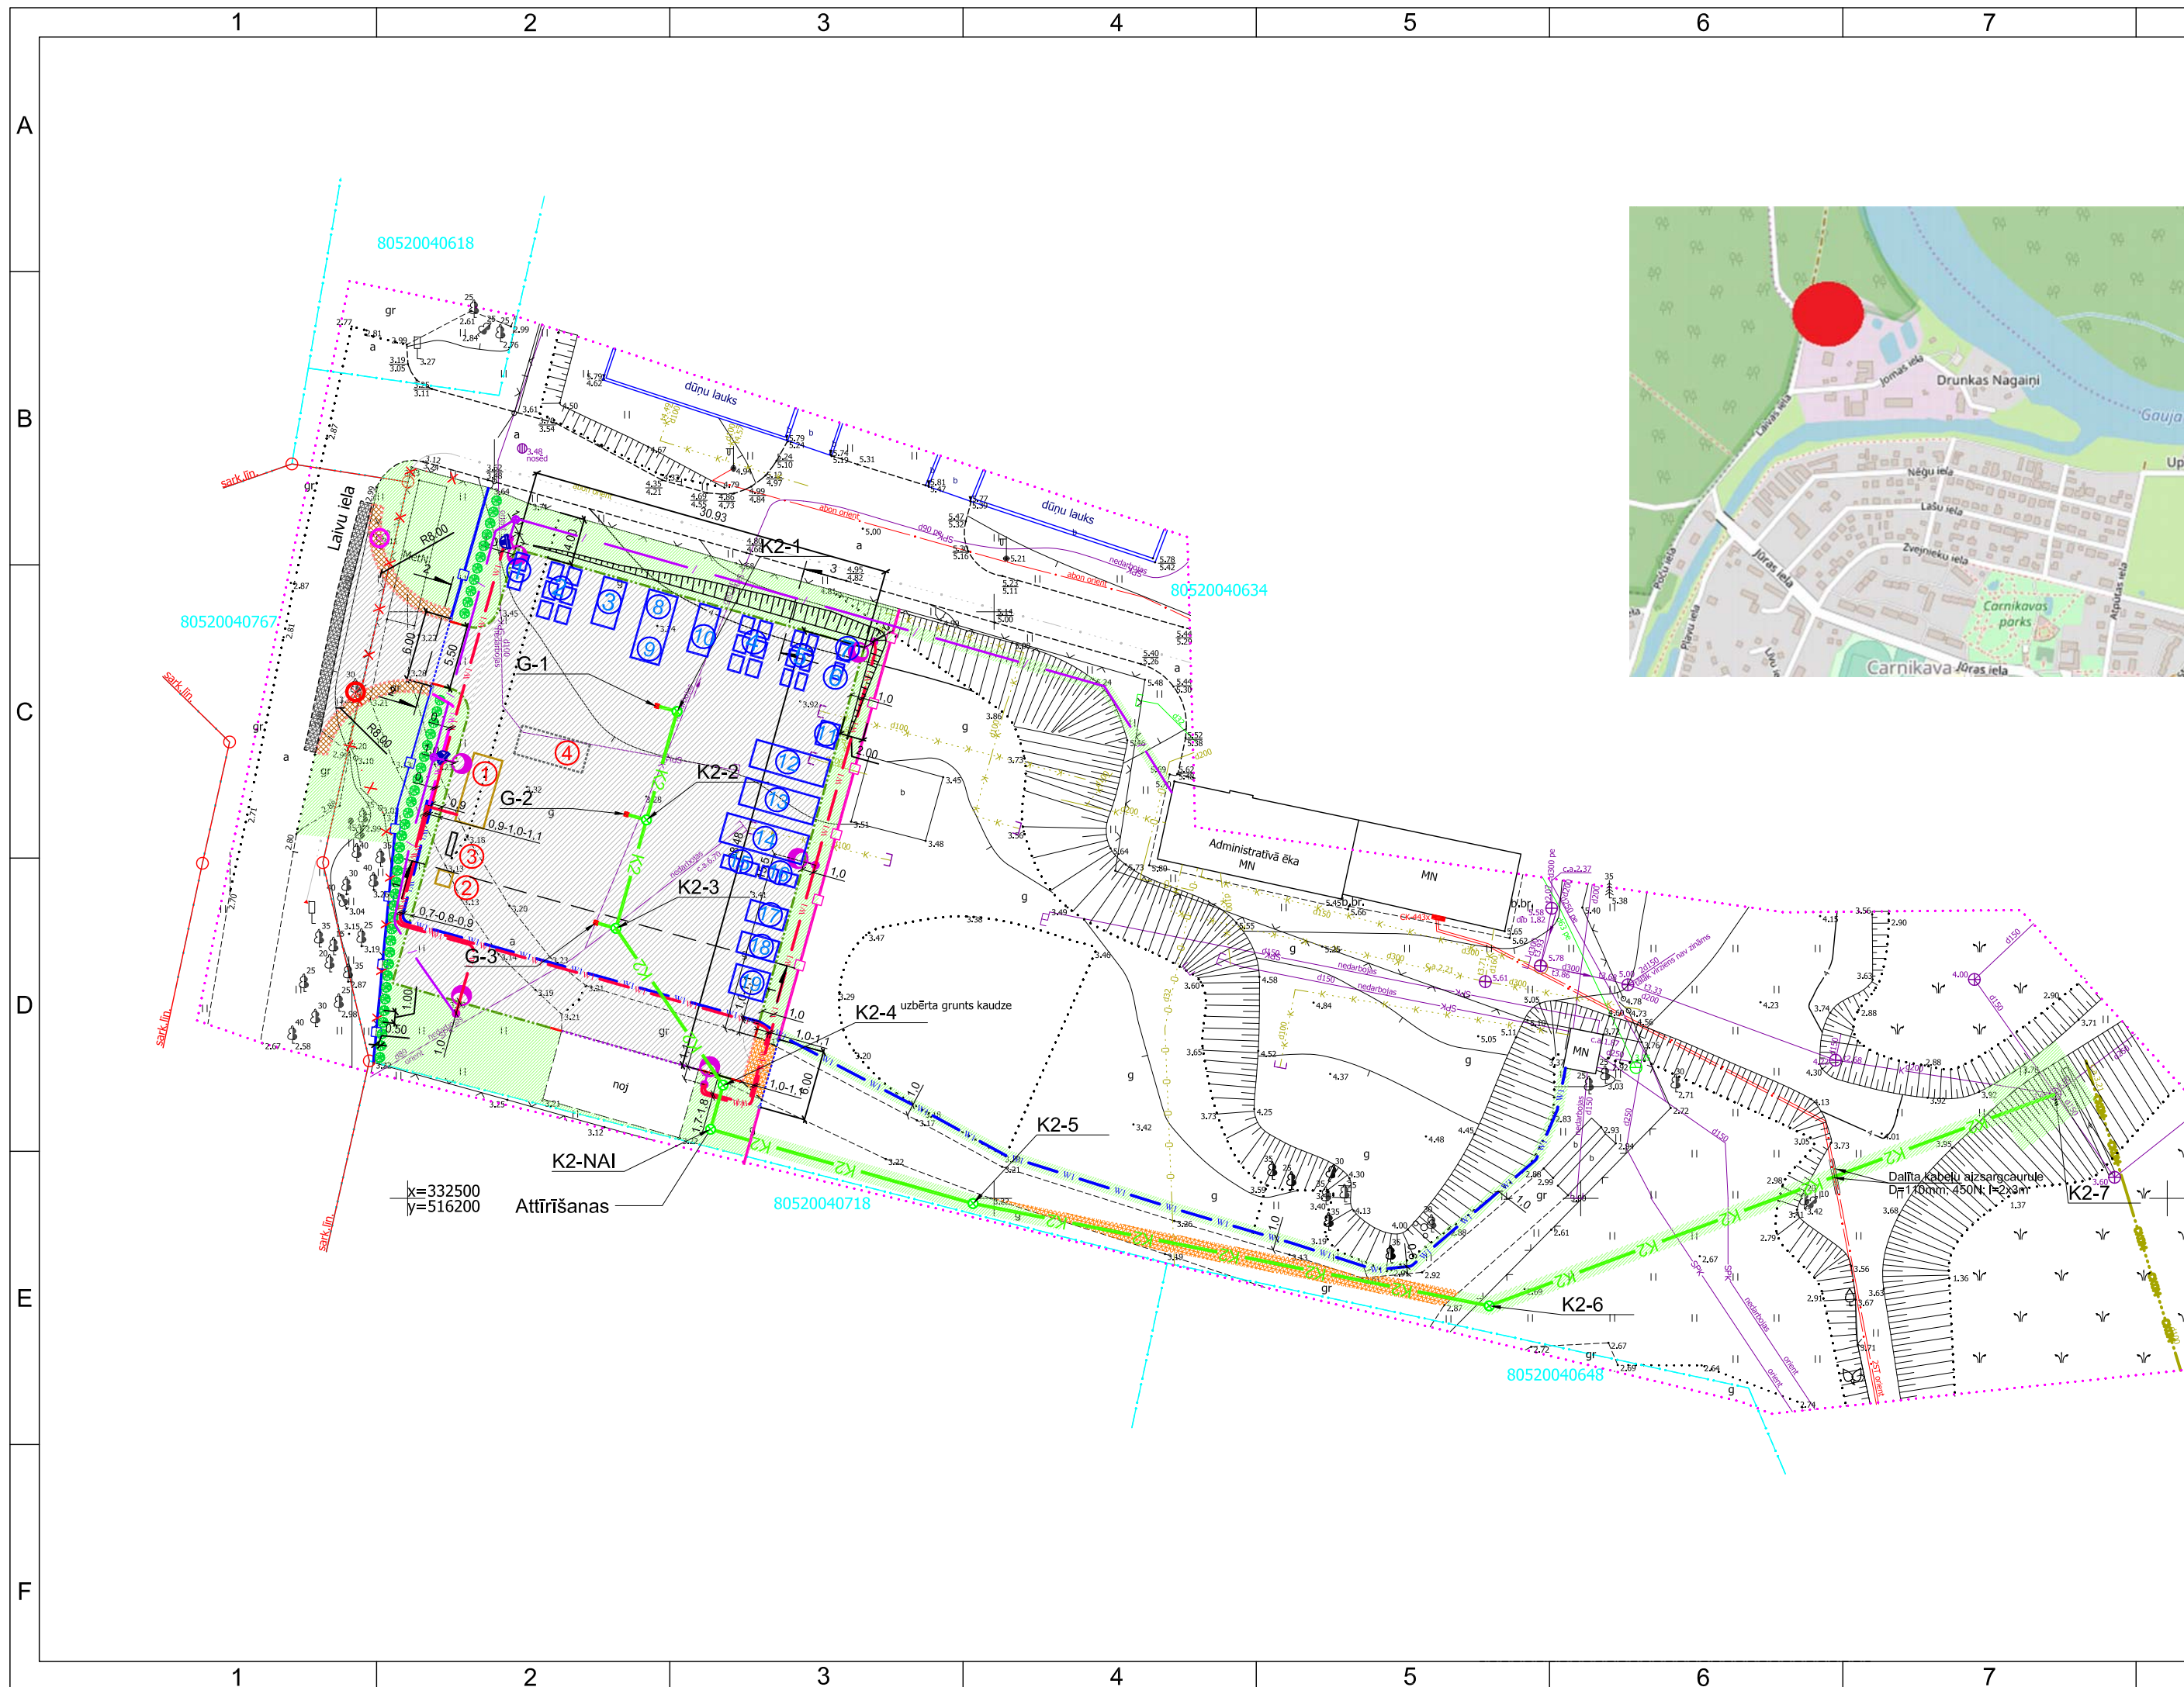


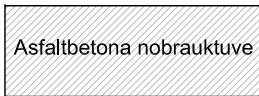

8	9	10	11
APZĪMĒJUMI:			
	Karstā asfalta dilumkārtā AC-11 surf Karstā asfalta pamata kārtā AC-22 base Nesaistītu minerālmateriālu pamata nesošā virskārta (0/45) Nesaistītu minerālmateriālu pamata nesošā apakškārta (0/56) Salizturīgais slānis	4cm 6cm 10cm 15cm 40cm	
	Betona bruģakmens UNICOLOK Stikšķembas (2-5mm) Nesaistītu minerālmateriālu pamata nesošā apakškārta (0/45) Nesaistītu minerālmateriālu pamata nesošā apakškārta (0/56) Salizturīgais slānis	8cm 5cm 10cm 25cm 25cm	
	Auglīga augsne 10 cm biezumā, apsēta ar daudzgadīgu zālienu	①	Konteiners (sarga ēka). 6000x2500x(h) 2800mm
	Karstā asfalta dilumkārtā AC-11 surf Esošā segas konstrukcija	vid. 4cm	② Bioloģiskā WC ③ Ugundzēsības stands ar aprīkojumu
	Nesaist. minerālmāt. seg. virsk. (0/32s) Esošā segas konstrukcija	10cm	④ Perspektīvē uzstādāmie svāri atkritumu svēršanai
	Betona apmale 100.30.15, izcelta 12cm	①	Plastmasas atkritumu konteiners
	Betona apmale 100.30.22.15	②	Izlietotā plastmasas iepakojuma konteiners
	Ielu betona apmale 100.30.22 (izcelta 2cm)	③	Koksnes un izlietotā koksnes iepakojama konteiners
	Segumu izbūves robeža	④	Papīra un kartona (t.sk iepakojums) atkritumu konteiners
	Ielu betona apmale 100.30.22 (izcelta 0cm)	⑤	Izlietotā stikla iepakojuma atkritumu konteiners
	Demontējamais žogs	⑥	Cita veida stikla atkritumu konteiners
	Ģeoloģiskā urbuma vieta un tā numurs	⑦	Metāla iepakojama atkritumu konteiners
	Likvidējami koki/krūmi	⑧	Bīstamo atkritumu konteiners
	Šķērsgriezumu vietas un to numurs	⑨	Sadzīvē radušos bīstamo atkritumu konteiners
	Projektētais nožogojums (h~1.80m) ar pasēti	⑩	Riepu atkritumu konteiners
	Projektētais nožogojums (h~1.80m)	⑪	Tekstilzīdādājumu atkritumu konteiners
	Projektētie divviru vārti (L=6m,h~1.80m)	⑫	Liela izmēra atkritumu konteiners
	Projektētie bīdāmie vārti (L=6m,h~1.80m)	⑬	Mājsaimniecībā radušos būvniecības atkritumu konteiners
	Projektētā lietus kanalizācija	⑭	Bioloģiski noārdāmo atkritumu konteiners, t.sk dārza atkritumi
	Projektētā uzskaites sadalne	⑮	Bioloģiski noārdāmo virtuves atkritumu konteiners
	Projektētie apgaismes balsti	⑯	Putuplasta atkritumu konteiners
	Proj. apgaismes kabelis AXMK-4x16 aizsargcaurulē	⑰	Plastmasas PVC logu atkritumu konteiners
	Proj. apgaismes kabelis AXMK-4x25 aizsargcaurulē	⑱	Eglīšu, egļu vainagu un tēju atkritumu konteiners
	Projektētais tēju dzīvžogs (h=1.50m, solis 1.00m)	⑲	Lietotu mantu aprīes skapis
	Projektētā videonovērošanas kamera		
	Projektētā EST aka		
	Projektētā EST sakaru kabeļu kanalizācija		
PIEZĪMES:			
1. LKS-92 TM koordinātu sistēma, LAS-2000.5 augstumu sistēma.			
2. Izpildot būvdarbus, ievērot virszemes un pazemes komunikāciju aizsardzības prasības.			
3. Topogrāfisko uzmērījumu veikusi SIA "Rīgas mērniecības birojs"			
4. Topogrāfiskais mērījums veikts 04.06.2018.			
5. Pēc būvniecības darbu pabeigšanas Pasūtītājs koordinē nepieciešamo attiecīgi aprīkoto konteineru dalīti savāktajiem atkritumiem izvietošanu teritorijā.			
6. Uz teritorijas vārtiem uzstādāma iepriekš ar Pasūtītāju un atkritumu operatoru saskaņota informācija.			
7. Atkritumu konteineru izvietoējums teritorijā uzrādīts aptuveni.			
BŪVPROJEKTA IZSTRĀDĀTĀJS:			
SIA "Evolution Road"			
Kalciena iela 95A-29, Rīga, LV-1046 Tāl.: +371 26562658 E-pasts: helmuts@evolutionroad.lv			
BŪVNICĪBAS IEROSINĀTĀJS			
Carnikavas novada pašvaldības aģentūra "Carnikavas Komunālserviss"			
Stacijas iela 7, Carnikava, Carnikavas novads, LV-2163			
ARHĪVA NR.: ER-012-2019			
PASŪT. NR.: 2019/38			
STADIJA: BP			
MARKA: GP			
SĒJUMA NR: 1			
MĒROGS: 1:500			
RASĒJUMA NR: GP-1			
REVĪZIJAS NR.: 0			
BŪVPR. VAD.	H.NELSONS	02.12.2024	OBJEKTS:
GP DAĻAS VAD.	H.NELSONS	02.12.2024	„Šķiroto atkritumu savākšanas laukums Laivu ielā 12, Carnikavā”
IZSTRĀDĀJA	H.NELSONS	02.12.2024	RASĒJUMS:
			Ģenerālpāns ar inženierkomunikāciju savietojumu