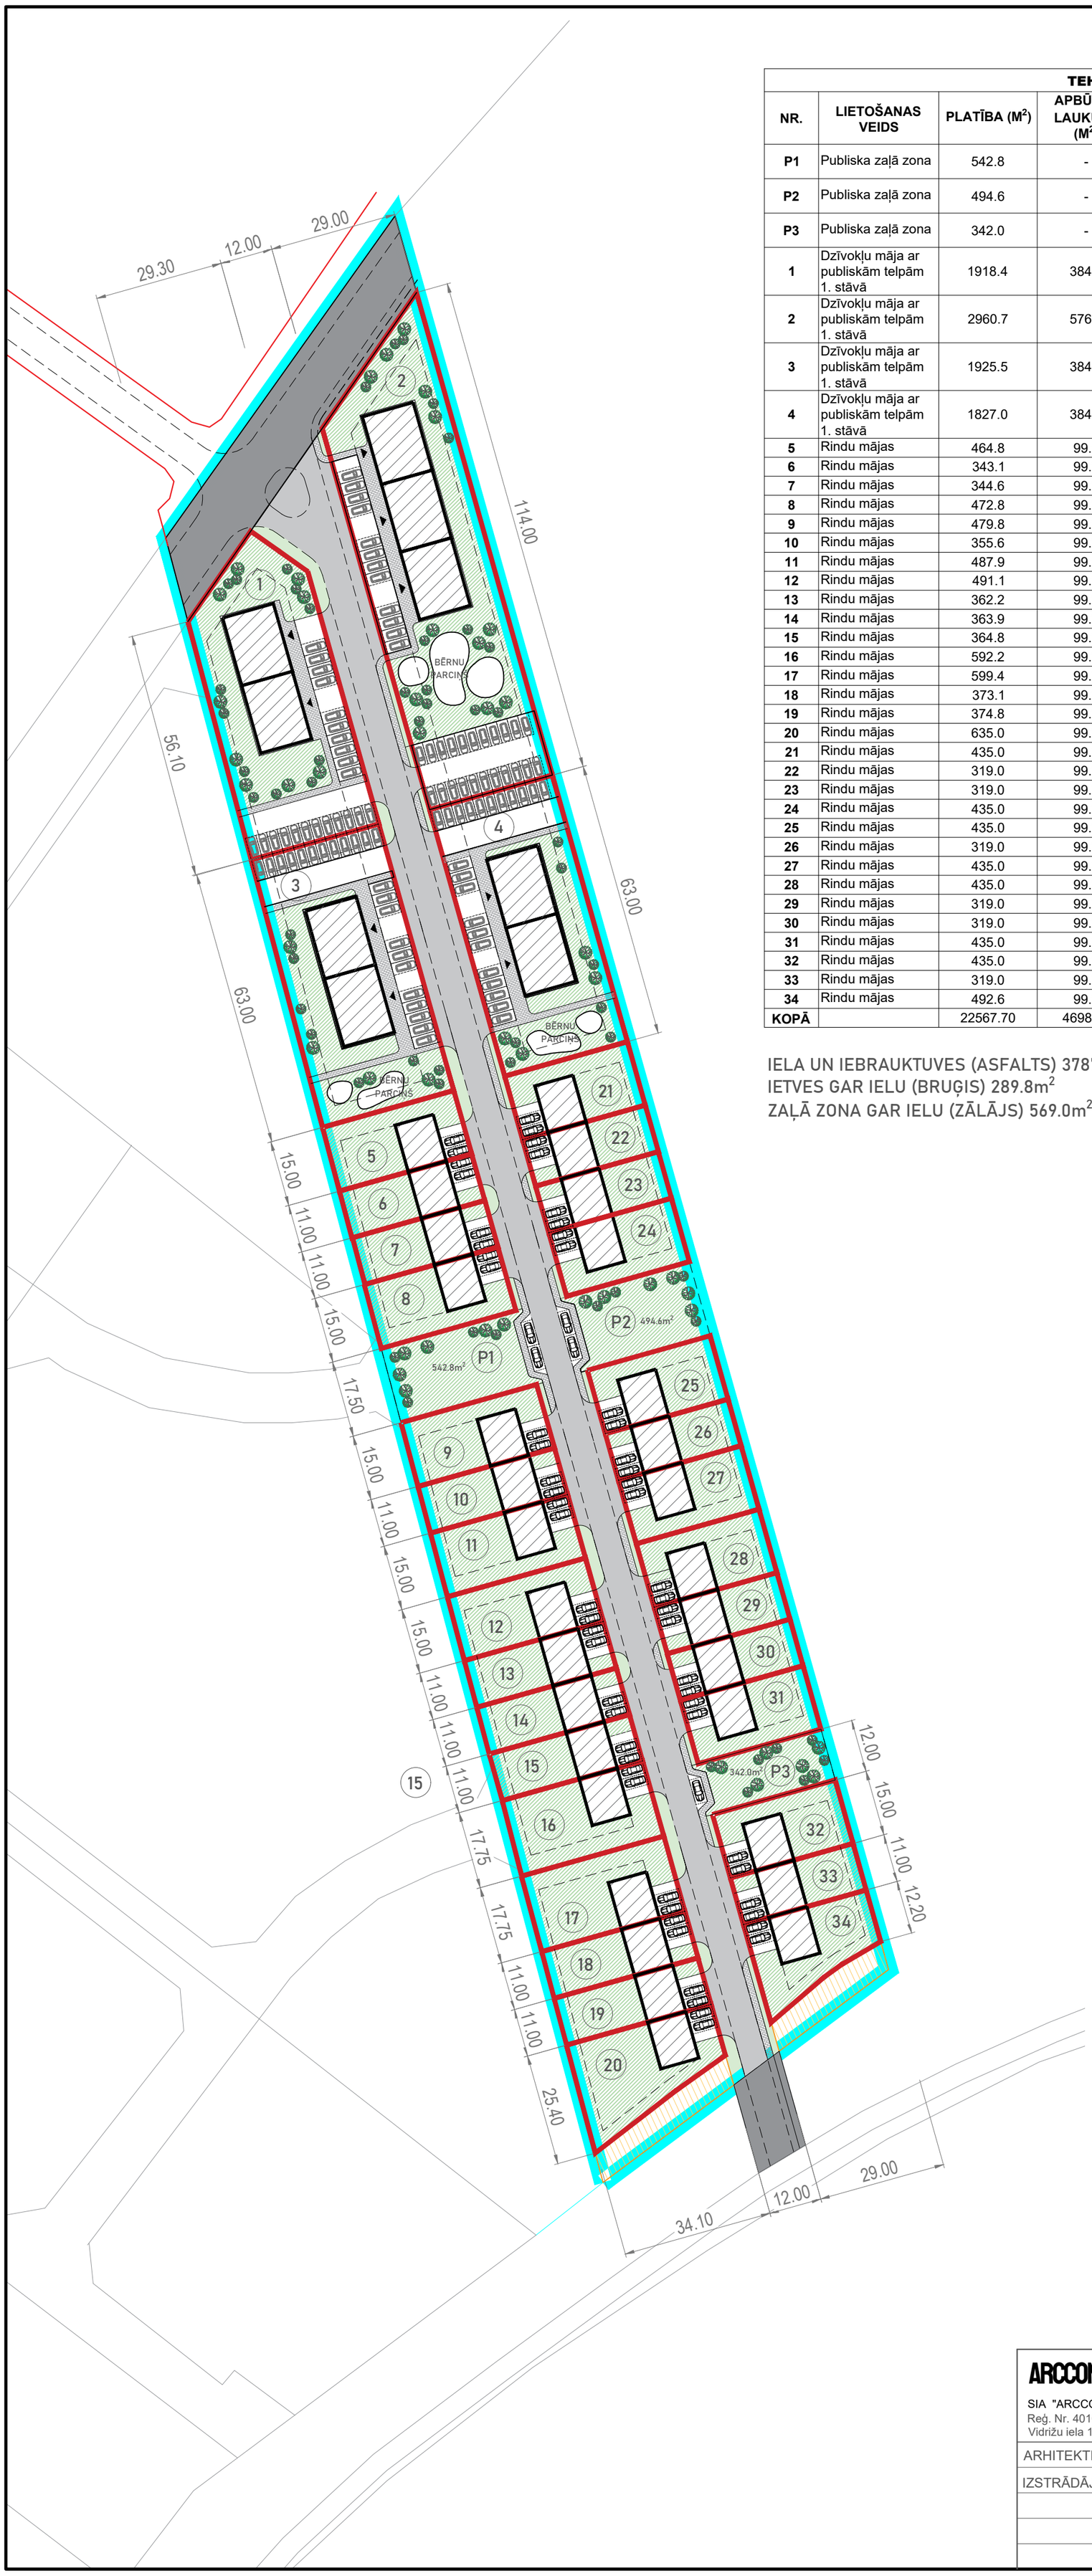

TEHNISKI EKONOMISKIE RĀDĪTĀJI									
NR.	LIETOŠANAS VEIDS	PLATĪBA (M^2)	APBŪVES LAUKUMS (M^2)	~ KOPĒJĀ PLATĪBA (M^2)	MAX KOPĒJĀ PLATĪBA (M^2)	BRAUKTUVE, STĀVVIETAS (M^2)	IETVES (M^2)	ZAĻĀ ZONA (M^2)	AUTO NOVIETŅU SKAITS
P1	Publiska zaļā zona	542.8	-	-	-	-	-	-	2
P2	Publiska zaļā zona	494.6	-	-	-	-	-	-	2
P3	Publiska zaļā zona	342.0	-	-	-	-	-	-	2
1	Dzīvokļu māja ar publiskām telpām 1. stāvā	1918.4	384.0	982.5	1151.0	604.4	90.0	840.0	22
2	Dzīvokļu māja ar publiskām telpām 1. stāvā	2960.7	576.0	1554.0	1776.0	711.0	187.3	1486.4	34
3	Dzīvokļu māja ar publiskām telpām 1. stāvā	1925.5	384.0	982.5	1155.3	591.5	230.0	720.0	23
4	Dzīvokļu māja ar publiskām telpām 1. stāvā	1827.0	384.0	982.5	1096.2	583.0	220.0	640.0	22
5	Rindu mājas	464.8	99.0	178.0	278.9	44.4	-	321.3	2
6	Rindu mājas	343.1	99.0	178.0	205.8	44.4	-	199.6	2
7	Rindu mājas	344.6	99.0	178.0	206.7	44.4	-	201.2	2
8	Rindu mājas	472.8	99.0	178.0	283.7	44.4	-	329.4	2
9	Rindu mājas	479.8	99.0	178.0	287.8	44.4	-	336.4	2
10	Rindu mājas	355.6	99.0	178.0	213.3	44.4	-	212.2	2
11	Rindu mājas	487.9	99.0	178.0	292.7	44.4	-	344.4	2
12	Rindu mājas	491.1	99.0	178.0	294.6	44.4	-	347.7	2
13	Rindu mājas	362.2	99.0	178.0	217.3	44.4	-	218.8	2
14	Rindu mājas	363.9	99.0	178.0	218.3	44.4	-	220.5	2
15	Rindu mājas	364.8	99.0	178.0	219.0	44.4	-	220.5	2
16	Rindu mājas	592.2	99.0	178.0	355.3	44.4	-	448.7	2
17	Rindu mājas	599.4	99.0	178.0	359.6	44.4	-	456.5	2
18	Rindu mājas	373.1	99.0	178.0	223.8	44.4	-	229.7	2
19	Rindu mājas	374.8	99.0	178.0	224.8	44.4	-	234.1	2
20	Rindu mājas	635.0	99.0	178.0	381.0	44.4	-	495.6	2
21	Rindu mājas	435.0	99.0	178.0	261.0	44.4	-	291.6	2
22	Rindu mājas	319.0	99.0	178.0	191.4	44.4	-	175.6	2
23	Rindu mājas	319.0	99.0	178.0	191.4	44.4	-	175.6	2
24	Rindu mājas	435.0	99.0	178.0	261.0	44.4	-	291.6	2
25	Rindu mājas	435.0	99.0	178.0	261.0	44.4	-	291.6	2
26	Rindu mājas	319.0	99.0	178.0	191.4	44.4	-	175.6	2
27	Rindu mājas	435.0	99.0	178.0	261.0	44.4	-	291.6	2
28	Rindu mājas	435.0	99.0	178.0	261.0	44.4	-	291.6	2
29	Rindu mājas	319.0	99.0	178.0	191.4	44.4	-	175.6	2
30	Rindu mājas	319.0	99.0	178.0	191.4	44.4	-	175.6	2
31	Rindu mājas	435.0	99.0	178.0	261.0	44.4	-	291.6	2
32	Rindu mājas	435.0	99.0	178.0	261.0	44.4	-	291.6	2
33	Rindu mājas	319.0	99.0	178.0	191.4	44.4	-	175.6	2
34	Rindu mājas	492.6	99.0	178.0	261.0	44.4	-	291.6	2
KOPĀ		22567.70	4698.00	9841.50	12677.50	3821.90	727.30	11889.40	167

IELA UN IEBRAUKTUVES (ASFALTS) 3787.4m^2
IETVES GAR IELU (BRUĢIS) 289.8m^2
ZAĻĀ ZONA GAR IELU (ZĀLĀJS) 569.0m^2

ARCCONSULT SIA "ARCCONSULT" Reģ. Nr. 40103418610 Vidrižu iela 1C - 35, Rīga, LV-1006		Obj. Nr. 02/02-2025	LOKĀLPLĀNOJUMS NEKUSTAMAJAM ĪPAŠUMAM "KASPERSONI" Ādaži, Ādažu nov., LV-2164, kad. Nr.80440110020		
ARHITEKTE	Dace Kalvāne	20.03.2025	PASŪTĪTĀJS: SIA "VESTABALT" Reģ. Nr. 40103011765	STADIJA	MĒROGS
IZSTRĀDĀJA	Elza Elīza Vītola	20.03.2025		LP	1:1000
			LAPAS SATURS: PLĀNOTĀS APBŪVES, APSTĀDĪJUMU UN SATIKSMES ORGANIZĀCIJAS PRIEKŠLIKUMS. ZEMES VIENĪBU ROBEŽU PĀRKĀRTOŠANAS RISINĀJUMA PERSPEKTĪVAIS PRIEKŠLIKUMS	LAPA	LAPAS
				LP-01	5