


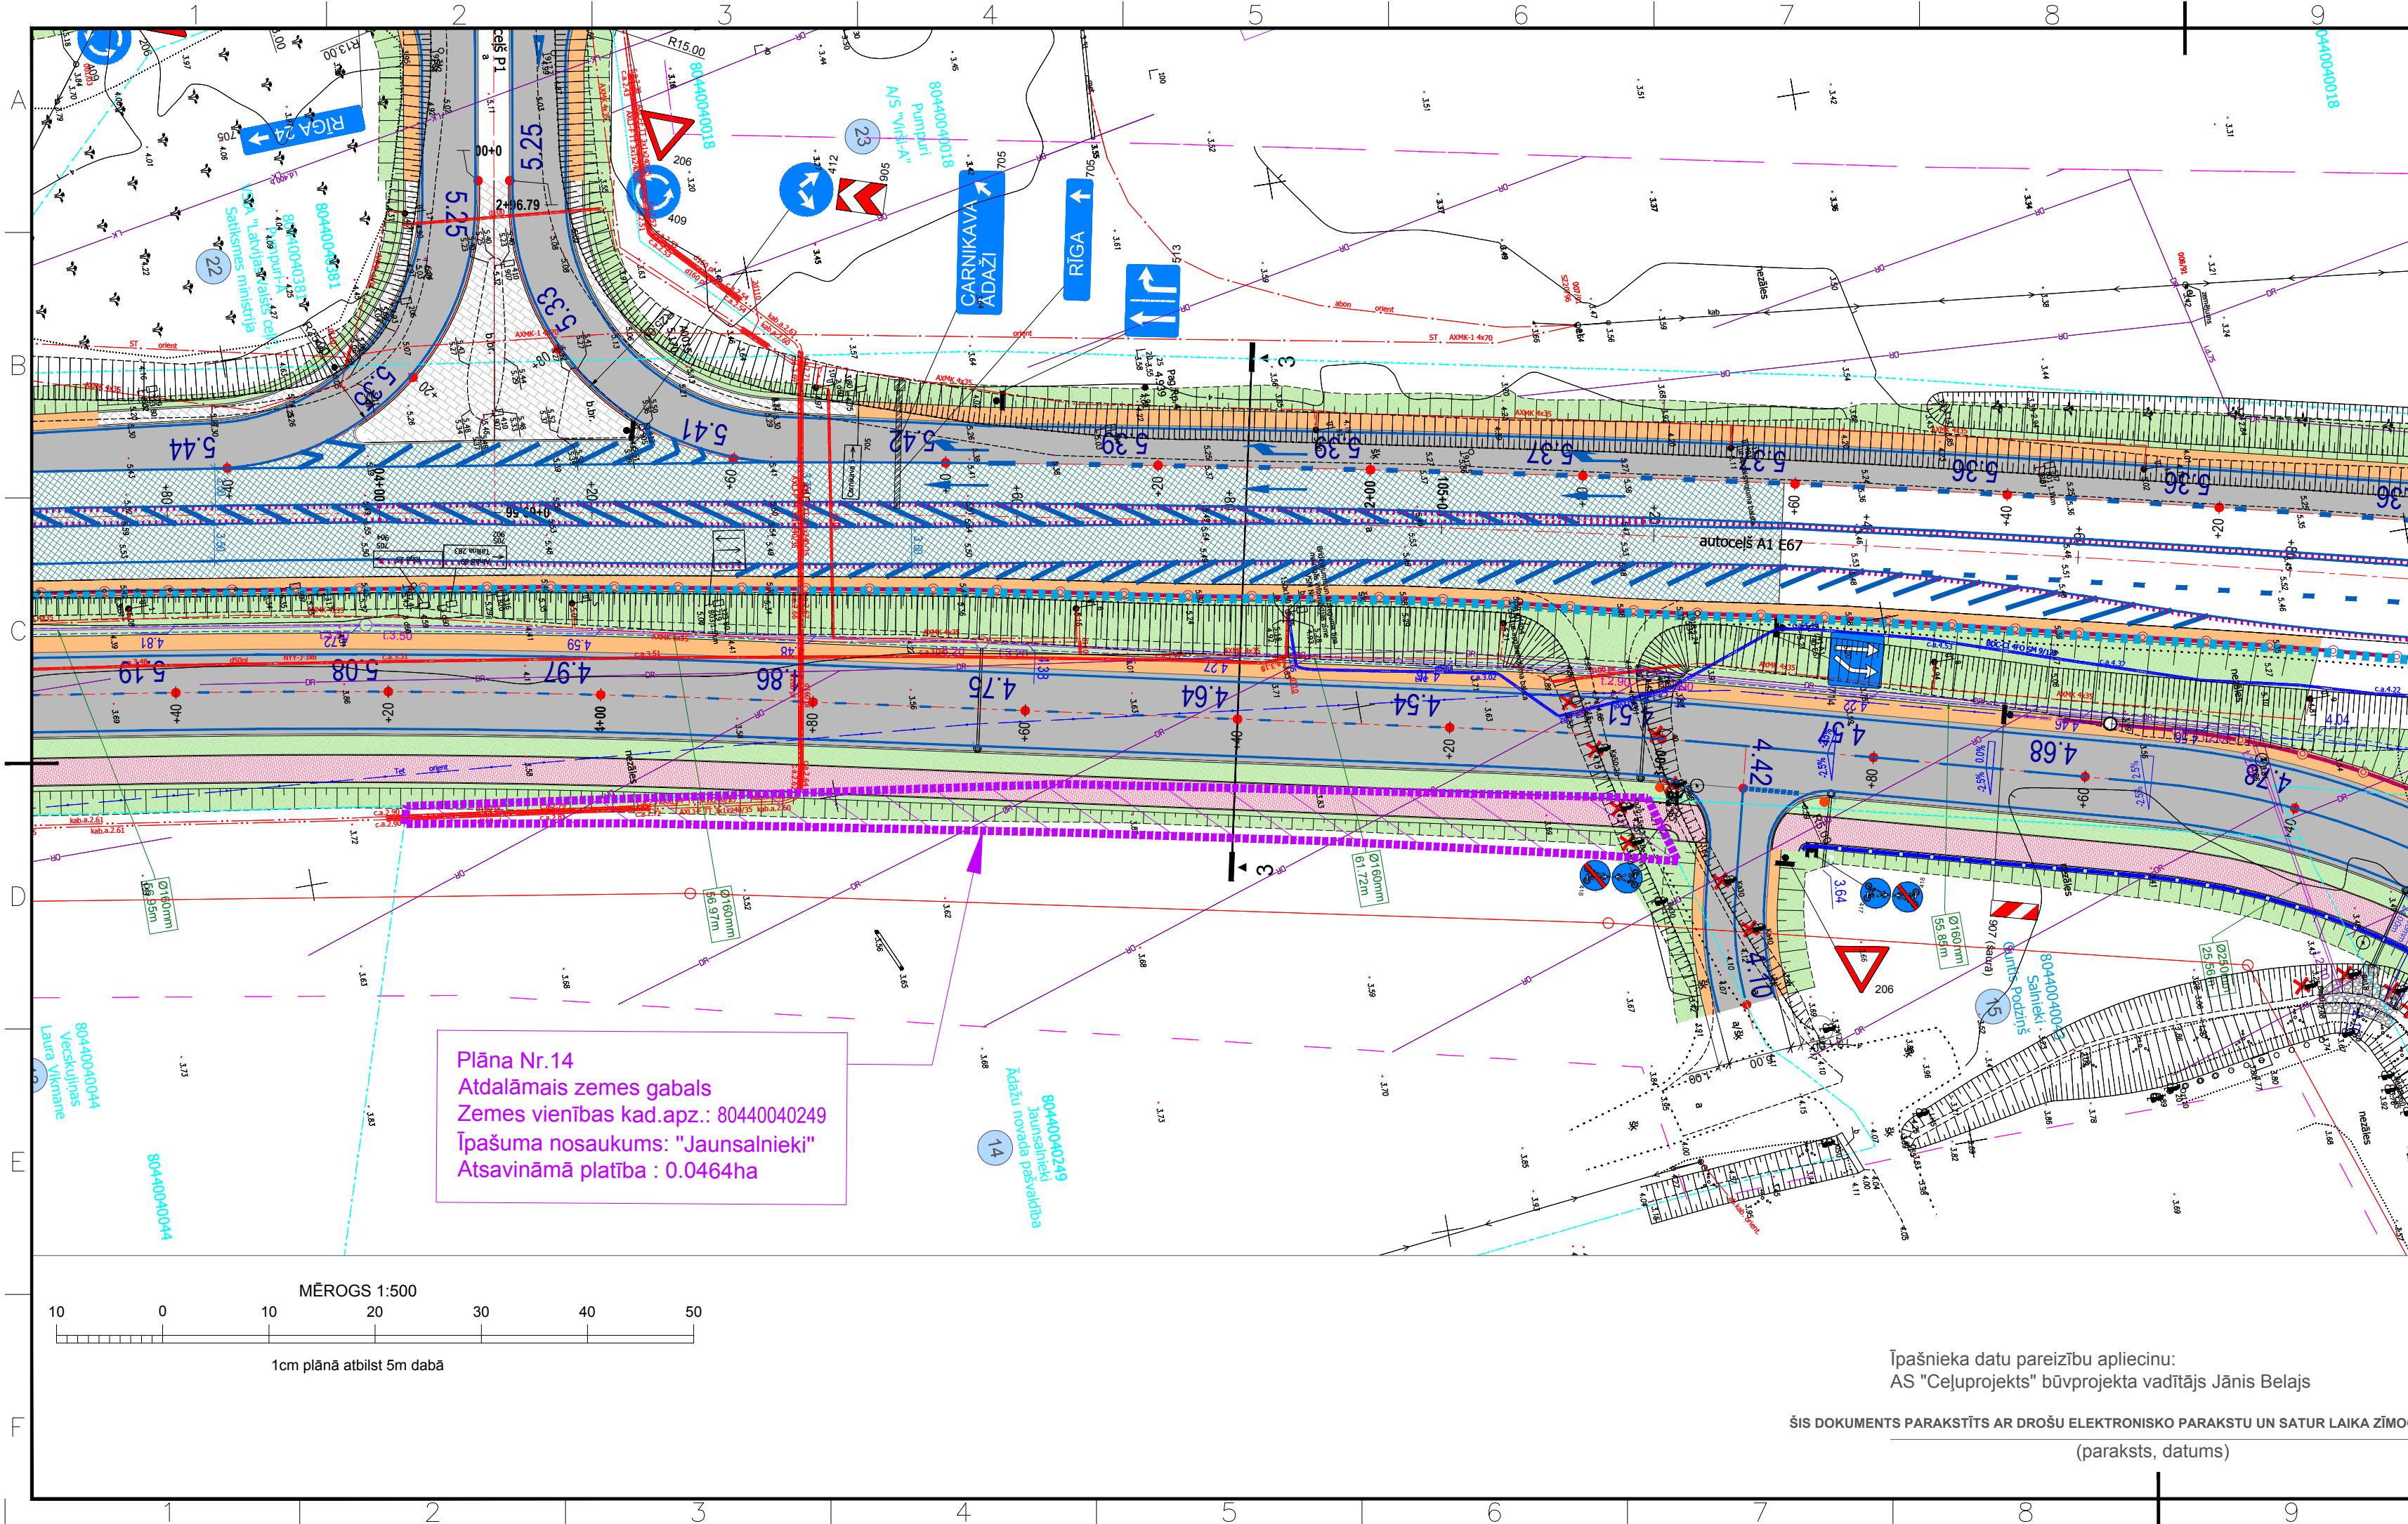

Projekta saskaņošanas protokols ar zemes īpašnieku

Projekta nosaukums: A/c A1 Rīga (Baltezers) - Igaunijas robeža (Ainaži), a/c P1 Rīga - Carnikava - Ādaži un RĪGAS gatves pagarinājuma divlīmeņa šķērsojums
Pasūtītāja Nr.: LVC2022/4.3/AC/373
Projektēšanas organizācija: A/S "Ceļuprojekts"
Protokola nr: ZL-1

Īpašuma nosaukums:	Jaunsalnieki
Īpašuma kadastra numurs:	80440040249
Zemes vienības kadastra apzīmējums:	80440040249
Īpašnieks (īpašnieka pilnvarotā persona):	Ādažu novada pašvaldība
(vārds, uzvārds)	
Tālrunis(norādīt saziņai):	
Adrese:	Gaujas iela 33A, Ādaži, Ādažu novads, LV-2164

Es, zemes īpašnieks/ pilnvarotā pers. (vajadzīgo pasvītrot) atļauju veikt autoceļa A1 Rīga (Baltezers) - Igaunijas robeža (Ainaži), a/c P1 Rīga - Carnikava - Ādaži un RĪGAS gatves pagarinājuma divlīmeņa šķērsojums ceļa izbūves vai pārbūves un sakārtošanas darbus, kas skar man piederošo zemes gabalu ar kadastra apz. **80440040249**.
Šis skapojums ir saistošs iespējamiem mantiniekiem un īpašumtiesību pārpēmējiem.
Būvējamā objekta izvietojums ir zināms un uz to attiecas "Aizsargjoslu likumā" noteiktās prasības.
Plāna projekta risinājums man ir saprotams un pieņemams.

ŠIS DOKUMENTS PARAKSTĪTS AR DROŠU ELEKTRONISKO PARAKSTU UN SATUR LAIKA ZĪMOGU
(paraksts, datums)
Piezīmes (priekšlikumi, iebildumi, korekcijas):

Ierobežotas pieejamības informācija, cita starpā fizisko personu dati izmantojami tikai leģitīmiem mērķiem.
Apliecinu, ka neiebilstu tam, ka VSIA "Latvijas Valsts ceļi" un projektēšanas organizācija AS "Ceļuprojekts" apstrādās manus fizisko personu datus, ievērojot normatīvajos aktos noteiktās prasības šādu datu apstrādei un aizsardzībai, tikai ar mērķi - nodrošināt satiksmes infrastruktūras objektu projektēšanas un būvniecības darbu izpildi.

ŠIS DOKUMENTS PARAKSTĪTS AR DROŠU ELEKTRONISKO PARAKSTU UN SATUR LAIKA ZĪMOGU
(īpašnieka, pilnvarotās personas paraksts, datums)

Apzīmējumi

Projektētie brauktuves asfaltbetona segumi

Asfaltbetona virskārtas atjaunošana

Projektētie nesaistīto minerālmateriālu brauktuviņu segumi

Projektētie nesaistīto minerālmateriālu nomāju segumi

Projektētie nesaistīto minerālmateriālu un augsnes maisījuma segums slēptajās nobrauktuvēs

Projektētie nostiprinātā nomāju segumi

Projektētās satiksmes salīpas ar bruģa segumu

Projektētās gūļas un novadcaurules

Projektētās ceļa barjeras

Projektētās gājēju barjeras

Pretapzībšanas elementi uz barjerām

Brauktuves šķērskritums

Projektētais drenāžas kolektors ar 360° perforāciju

Projektētie horizontālie apzīmējumi

Zemes vienības robeža

Zemes vienības kadastra apzīmējums

Īpašuma nosaukums

Zemes vienībām piešķirtā numerācija

Projektēta augstuma atzīme

Projektētie gājēju un velosipēdistu segumi

Apzaļumojamās teritorijas

Nogāzu un grāvju nostiprināšana ar laukakmeņiem betonā

Projektētās caurtekas

Projektētie grāvji

Projektētās betona teknes

Projektētās LKT kanalizācija un akas

Projektētā drenāžas uztvērēja DN1000 ar kupolveida pārsedzi un nosēdāļu

URB-1 Ģeotehniskās izpētes punkts ar numuru

80440040097 Vecbrīdagi

8

5.35

1.2.60



Būvniecības ierosinātājs:		 LATVIJAS VALSTS CEĻI	VSIA "Latvijas Valsts ceļi" Reģistrācijas Nr. 40003344207	Emīlija Benjamiņa iela 3, Rīga, LV-1050 Tālrunis: 67028169 www.lvceļi.lv		
Būvprojekta izstrādātājs:		 AKCĪJA SIA "CEĻUPROJEKTS"	AS "Ceļuprojekts" Reģistrācijas Nr. 40003026637 Būvkomersanta reģ. Nr. 1755-R	Murjāņu iela 7A, Rīga, LV-1024 Tālrunis: 67840580 Fakss: 67840581 E-pasts: cp@celuprojekts.lv		
Amats	Vārds Uzvārds	Datums	Būvprojekts: A/c A1 Rīga (Baltezers) - Igaunijas robeža (Ainaži), a/c P1 Rīga - Carnikava - Ādaži un RĪGAS gatves pagarinājuma divlīmeņa šķērsojums Būvprojekta daļa: Zemju lietas Rasējums: Saskaņojuma protokols kadastra apz. 80440040249	Pasūtītāja Nr. LVC2022/4.3/AC/373	22-04	
Būvproj. d. vad.	J. Belajs	09.04.2025.		Arhīva Nr.		
Izstrādāja	J. Belajs	09.04.2025.		Rasējuma Nr.	ZL	
Pārbaudīja	V. Rautmanis	09.04.2025.		Stadija	Marka	Lapa
Mērogs: 1:500				MBP		