



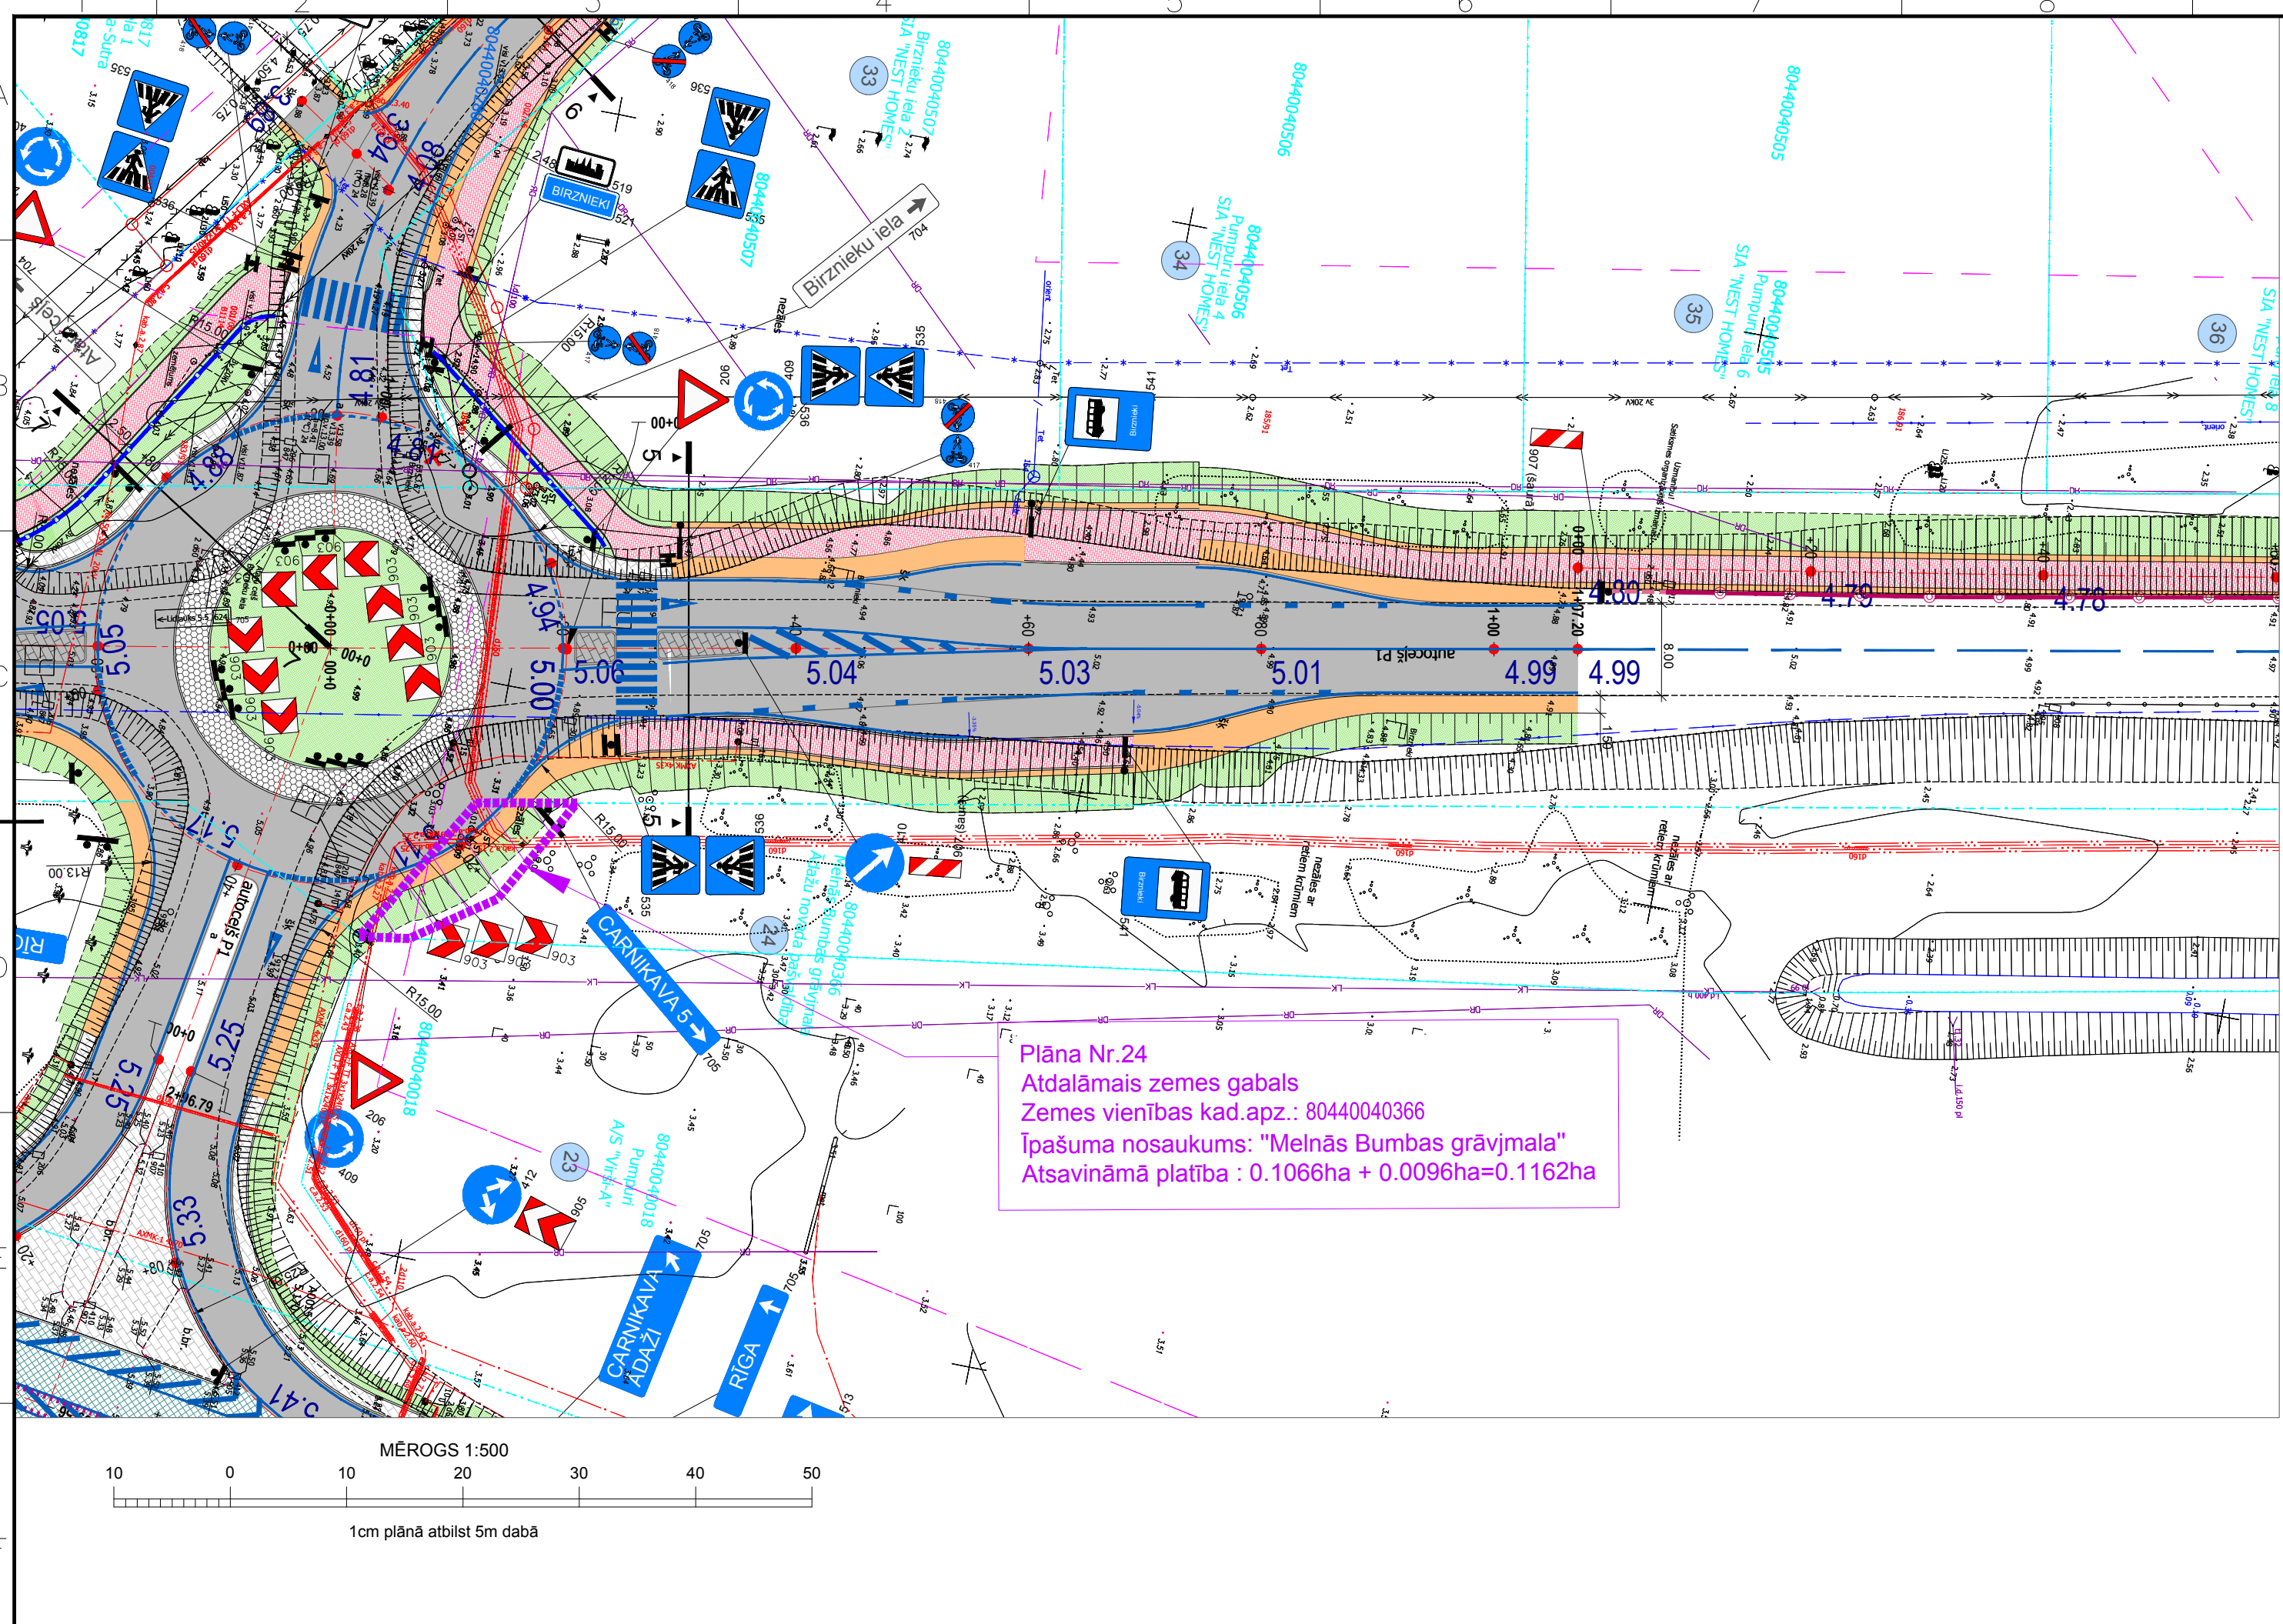

Plāna Nr.24
Atdalāmais zemes gabals
Zemes vienības kad.apz.: 80440040366
Īpašuma nosaukums: "Melnās Bumbas grāvjmala"
Atsavināmā platība : 0.1066ha + 0.0096ha=0.1162ha

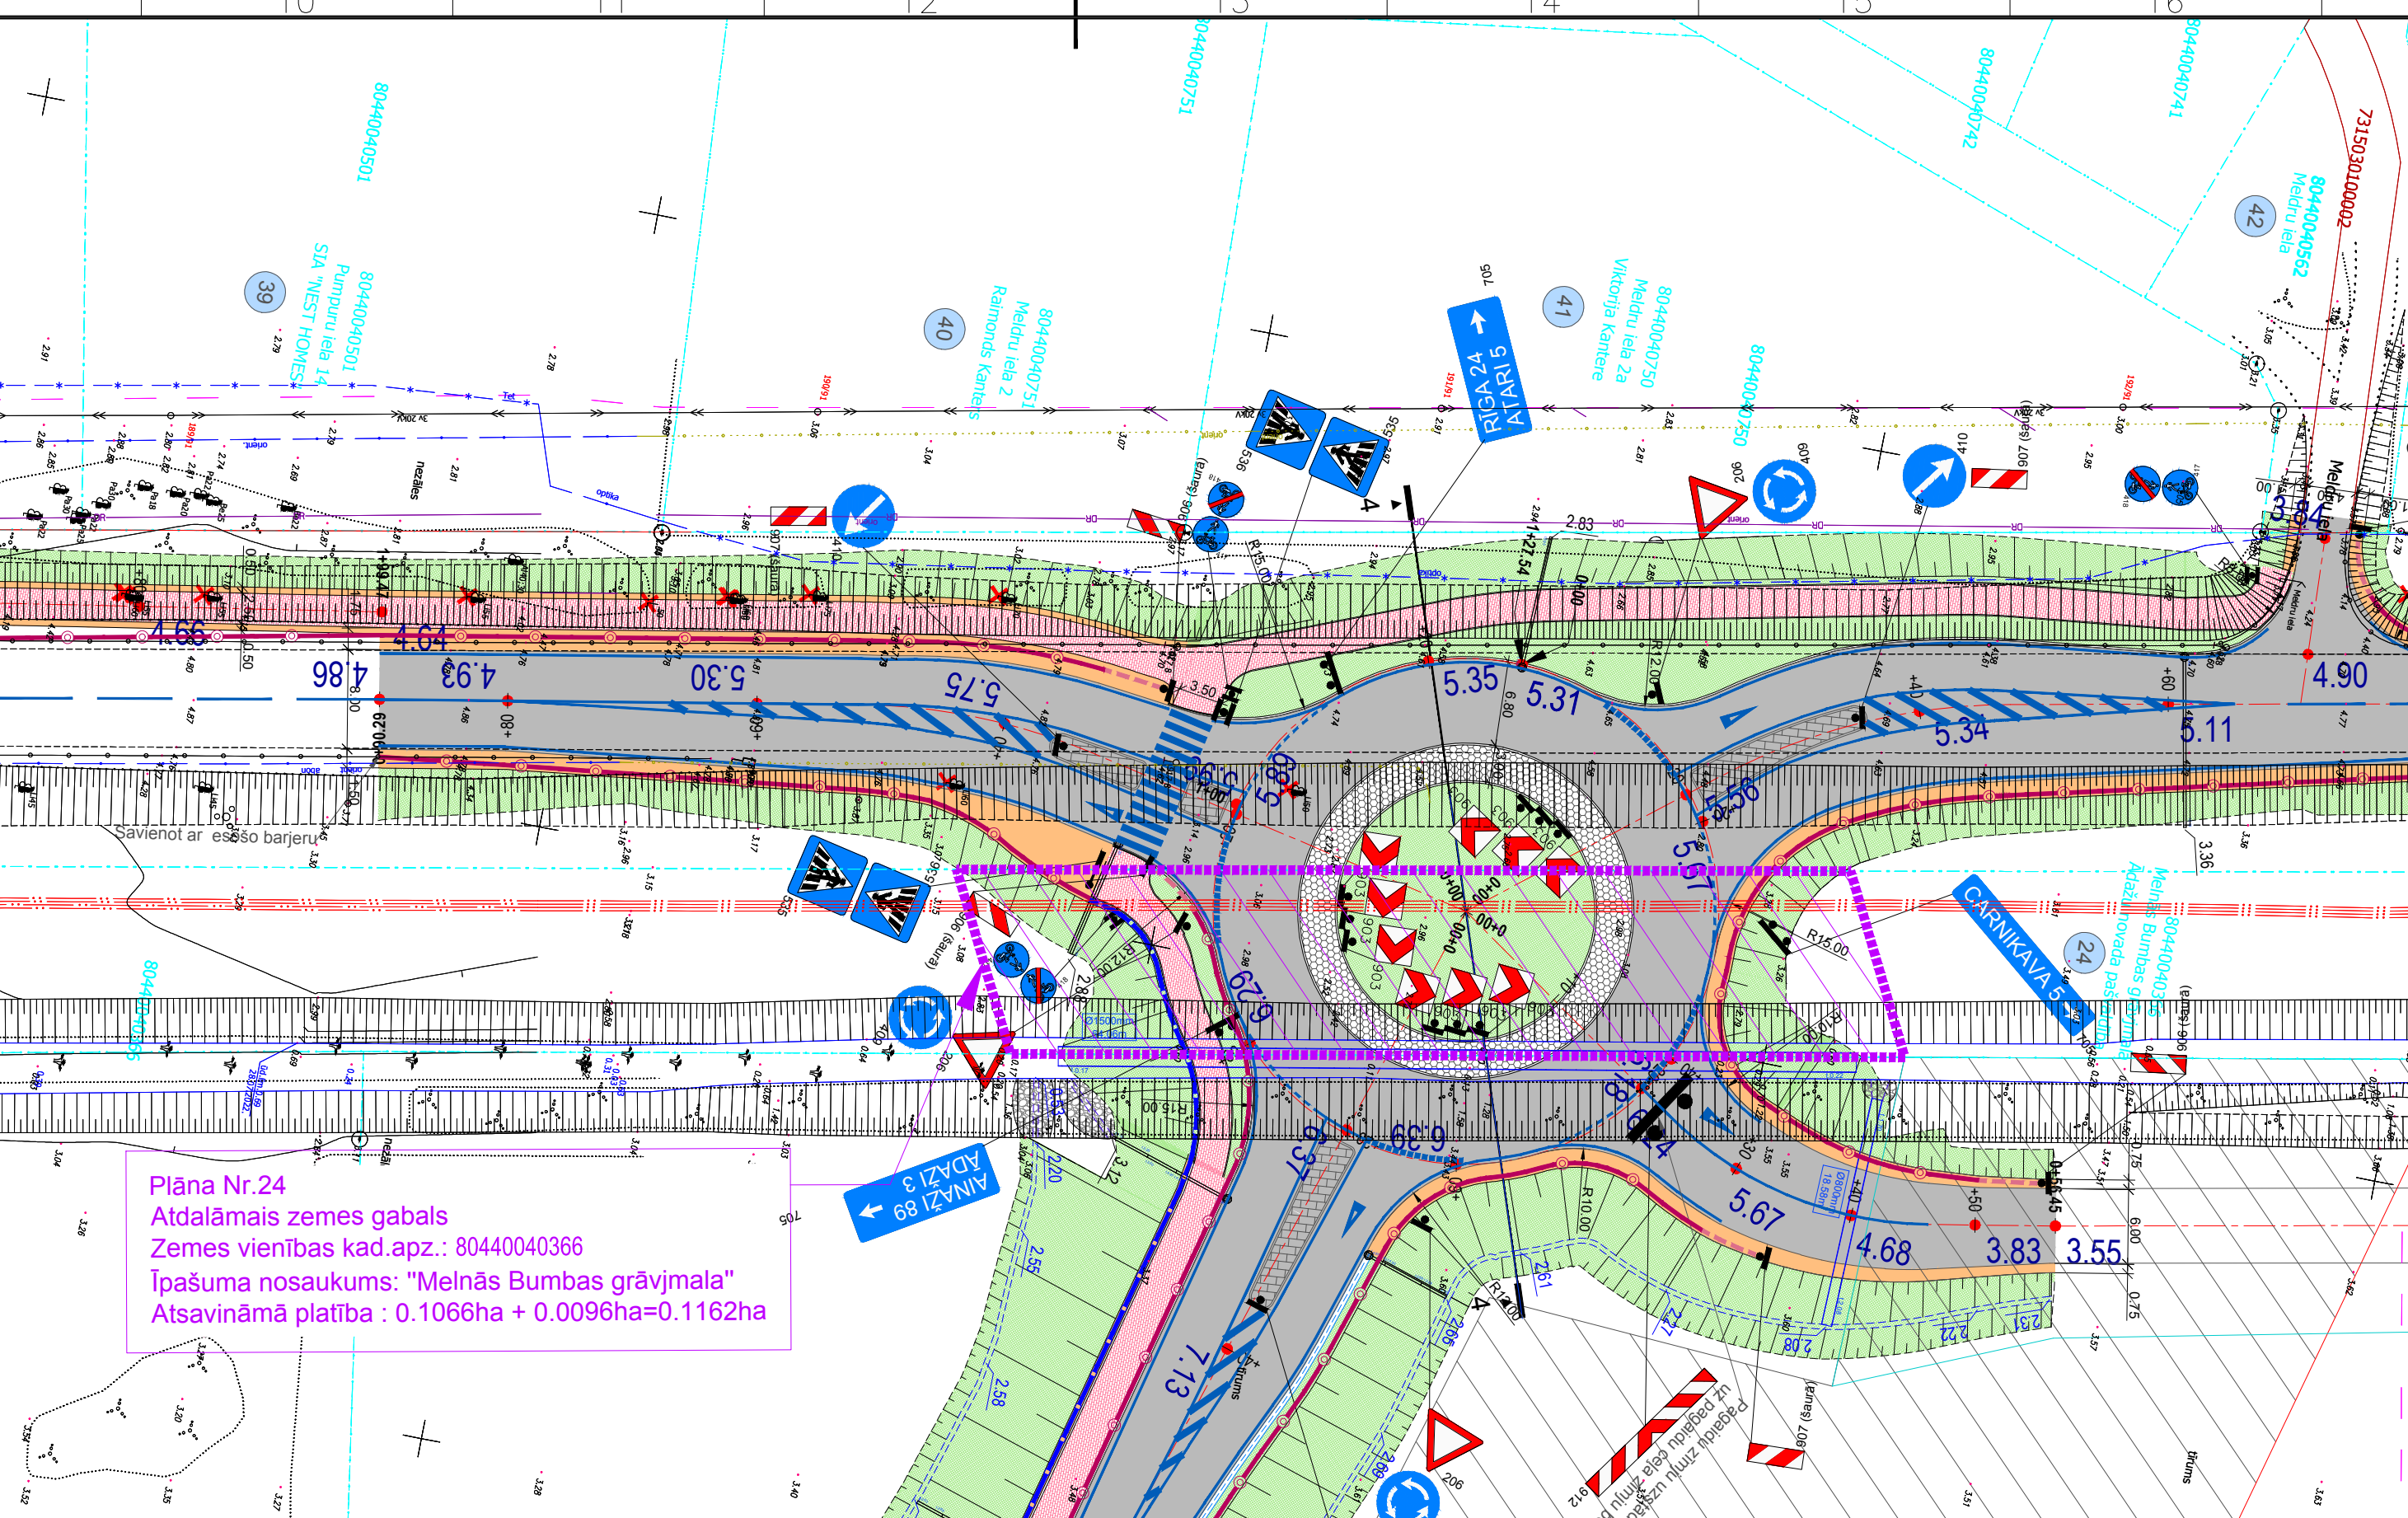

Plāna Nr.24
Atdalāmais zemes gabals
Zemes vienības kad.apz.: 80440040366
Īpašuma nosaukums: "Melnās Bumbas grāvjmala"
Atsavināmā platība : 0.1066ha + 0.0096ha=0.1162ha

Īpašnieka datu pareizību apliecinu:
AS "Ceļuprojekts" būvprojekta vadītājs Jānis Belajs

ŠIS DOKUMENTS PARAKSTĪTS AR DROŠU ELEKTRONISKO PARAKSTU UN SATUR LAIKA ZĪMOGU
(paraksts, datums)

Projekta saskaņošanas protokols ar zemes īpašnieku

Projekta nosaukums: A/c A1 Rīga (Baltezers) - Igaunijas robeža (Ainaži), a/c P1 Rīga - Carnikava - Ādaži un RĪGAS gatves pagarinājuma divlīmeņa šķērsojums

Pasūtījuma Nr.: LVC2022/4.3/AC/373

Projektēšanas organizācija: A/S "Ceļuprojekts"

Protokola nr: ZL-8

Īpašuma nosaukums: **Melnās Bumbas grāvjmala**

Īpašuma kadastra numurs: **80440040365**

Zemes vienības kadastra apzīmējums: **80440040366**

Īpašnieks (īpašnieka pilnvarotā persona): **Ādažu novada pašvaldība**
(vārds, uzvārds)

Tālrunis(norādīt saziņai):

Adrese: Gaujas iela 33A, Ādaži, Ādažu novads, LV-2164 1


Es, zemes īpašnieks/ pilnvarotā pers. (vajadzīgo pasvītrot) atļauju veikt autoceļa A1 Rīga (Baltezers) - Igaunijas robeža (Ainaži), a/c P1 Rīga - Carnikava - Ādaži un RĪGAS gatves pagarinājuma divlīmeņa šķērsojums ceļa izbūves vai pārbūves un sakārtošanas darbus, kas skar man piederošo zemes gabalu ar kadastra apz. **80440040366**. Šis skanojums ir saistošs iespējamajiem mantiniekam un īpašumtiesību pārmēģiem. Būvjamā objekta izvietojums ir zināms un uz to attiecas "Aizsargosliu likumā" noteiktās prasības. Plāna projekta risinājums man ir saprotams un pieņemams.

ŠIS DOKUMENTS PARAKSTĪTS AR DROŠU ELEKTRONISKO PARAKSTU UN SATUR LAIKA ZĪMOGU
(paraksts, datums)

Piezīmes (priekšlikumi, iebildumi, korekcijas):

Apzīmējumi

- Projektētie bruuktuvē asfaltbetona segumi
- Asfaltbetona virskārtas atjaunošana
- Projektētie nesaistīto minerālmateriālu bruuktuvju segumi
- Projektētie nesaistīto minerālmateriālu nomāju segumi
- Projektētie nesaistīto minerālmateriālu nomāju segumi virskārtas biezumā
- Nesaistīto minerālmateriālu un augsnes maisījuma segums sāpējās nobruktuvēs
- Projektētie nostiprinātu nomāju segumi
- Projektētās satiksmes satiksmes ar bruģu segumu
- Projektētās gūļas un novadcaurules
- Projektētās ceļa barjeras
- Projektētās gājēju barjeras
- Pretapbīšanas elementi uz barjerām
- Brūkuvē šķērsskrutums
- Projektētais drenāžas kolektors ar 360° perforāciju
- Projektētie horizontālie apzīmējumi
- Zemes vienības robeža
- Zemes vienības kadastra apzīmējums
- Īpašuma nosaukums
- Zemes vienībām piešķirtā numerācija
- Projektēta augstuma atzīme
- Projektētie gājēju un velosipēdistu segumi
- Apzāļojamās teritorijas
- Nogāznu un grāvju nostiprināšana ar laukakmeņiem betonā
- Projektētās caurtekas
- Projektētie grāvji
- Projektētās betona teknes
- Projektētās LKT kanalizācija un akas
- Projektēta drenāžas uzvērēja DN1000 ar kupolveida pārsēdi un nosēdālu

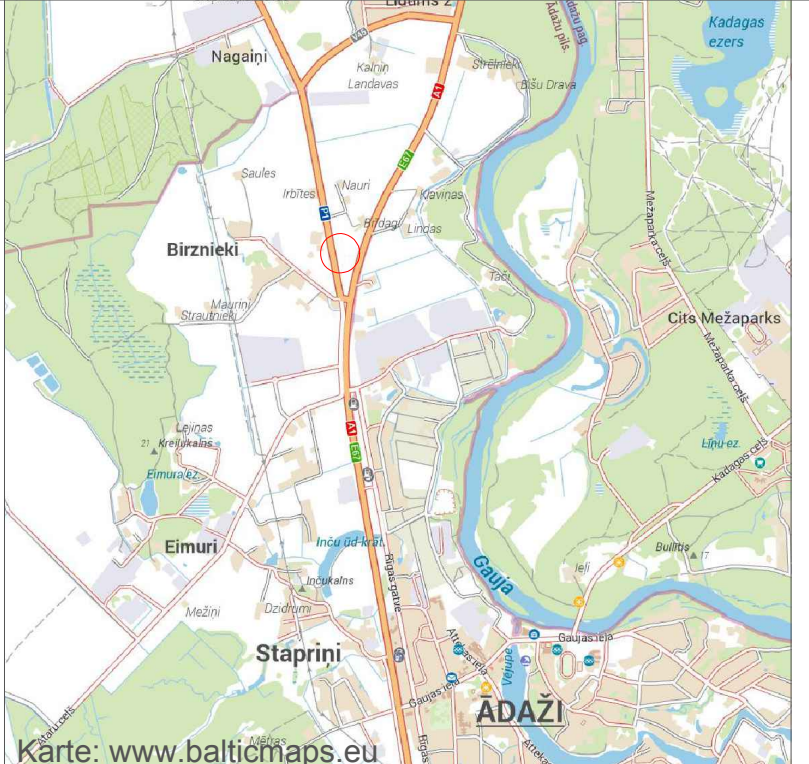

niecības sinātājs:			 LATVIJAS VALSTS CEĻI		VSIJA "Latvijas Valsts ceļi" Reģistrācijas Nr. 40003344207		Emīlija Benjamiņa iela 3, Rīga, LV-1050 Tālrunis: 67028169 www.lvceļi.lv		
projekta rādātājs:			 CEĻPROJEKTS		AS "Ceļuprojekts" Reģistrācijas Nr. 40003026637 Būvkomersanta reģ. Nr. 1755-R		Murjāņu iela 7A, Rīga, LV-1024 Tālrunis: 67840580 Fakss: 67840581 E-pasts: cp@celuprojekts.lv		
Amats		Vārds Uzvārds		Datums		Būvprojeksts: A/c A1 Rīga (Baltezers) - Igaunijas robeža (Ainaži), a/c P1 Rīga - Carnikava - Ādaži un RĪGAS gatves pagarinājuma divlīmeņa šķērsojums		Pasūtījuma Nr. LVC2022/4.3/AC/373 Arhīva Nr. 22-040 Rasējuma Nr.	
proj. d. vad.		J. Belajs		09.04.2025.		Būvprojekta daļa: Zemiņu lietas		Stadija	
izstrādāja		J. Belajs		09.04.2025.				Marka	
pārbaudīja		V. Rautmanis		09.04.2025.				Lapa	
Mērogs: 1:500						Rasējums: Saskaņojuma protokols kadastra apz. 80440040366		MBP	