


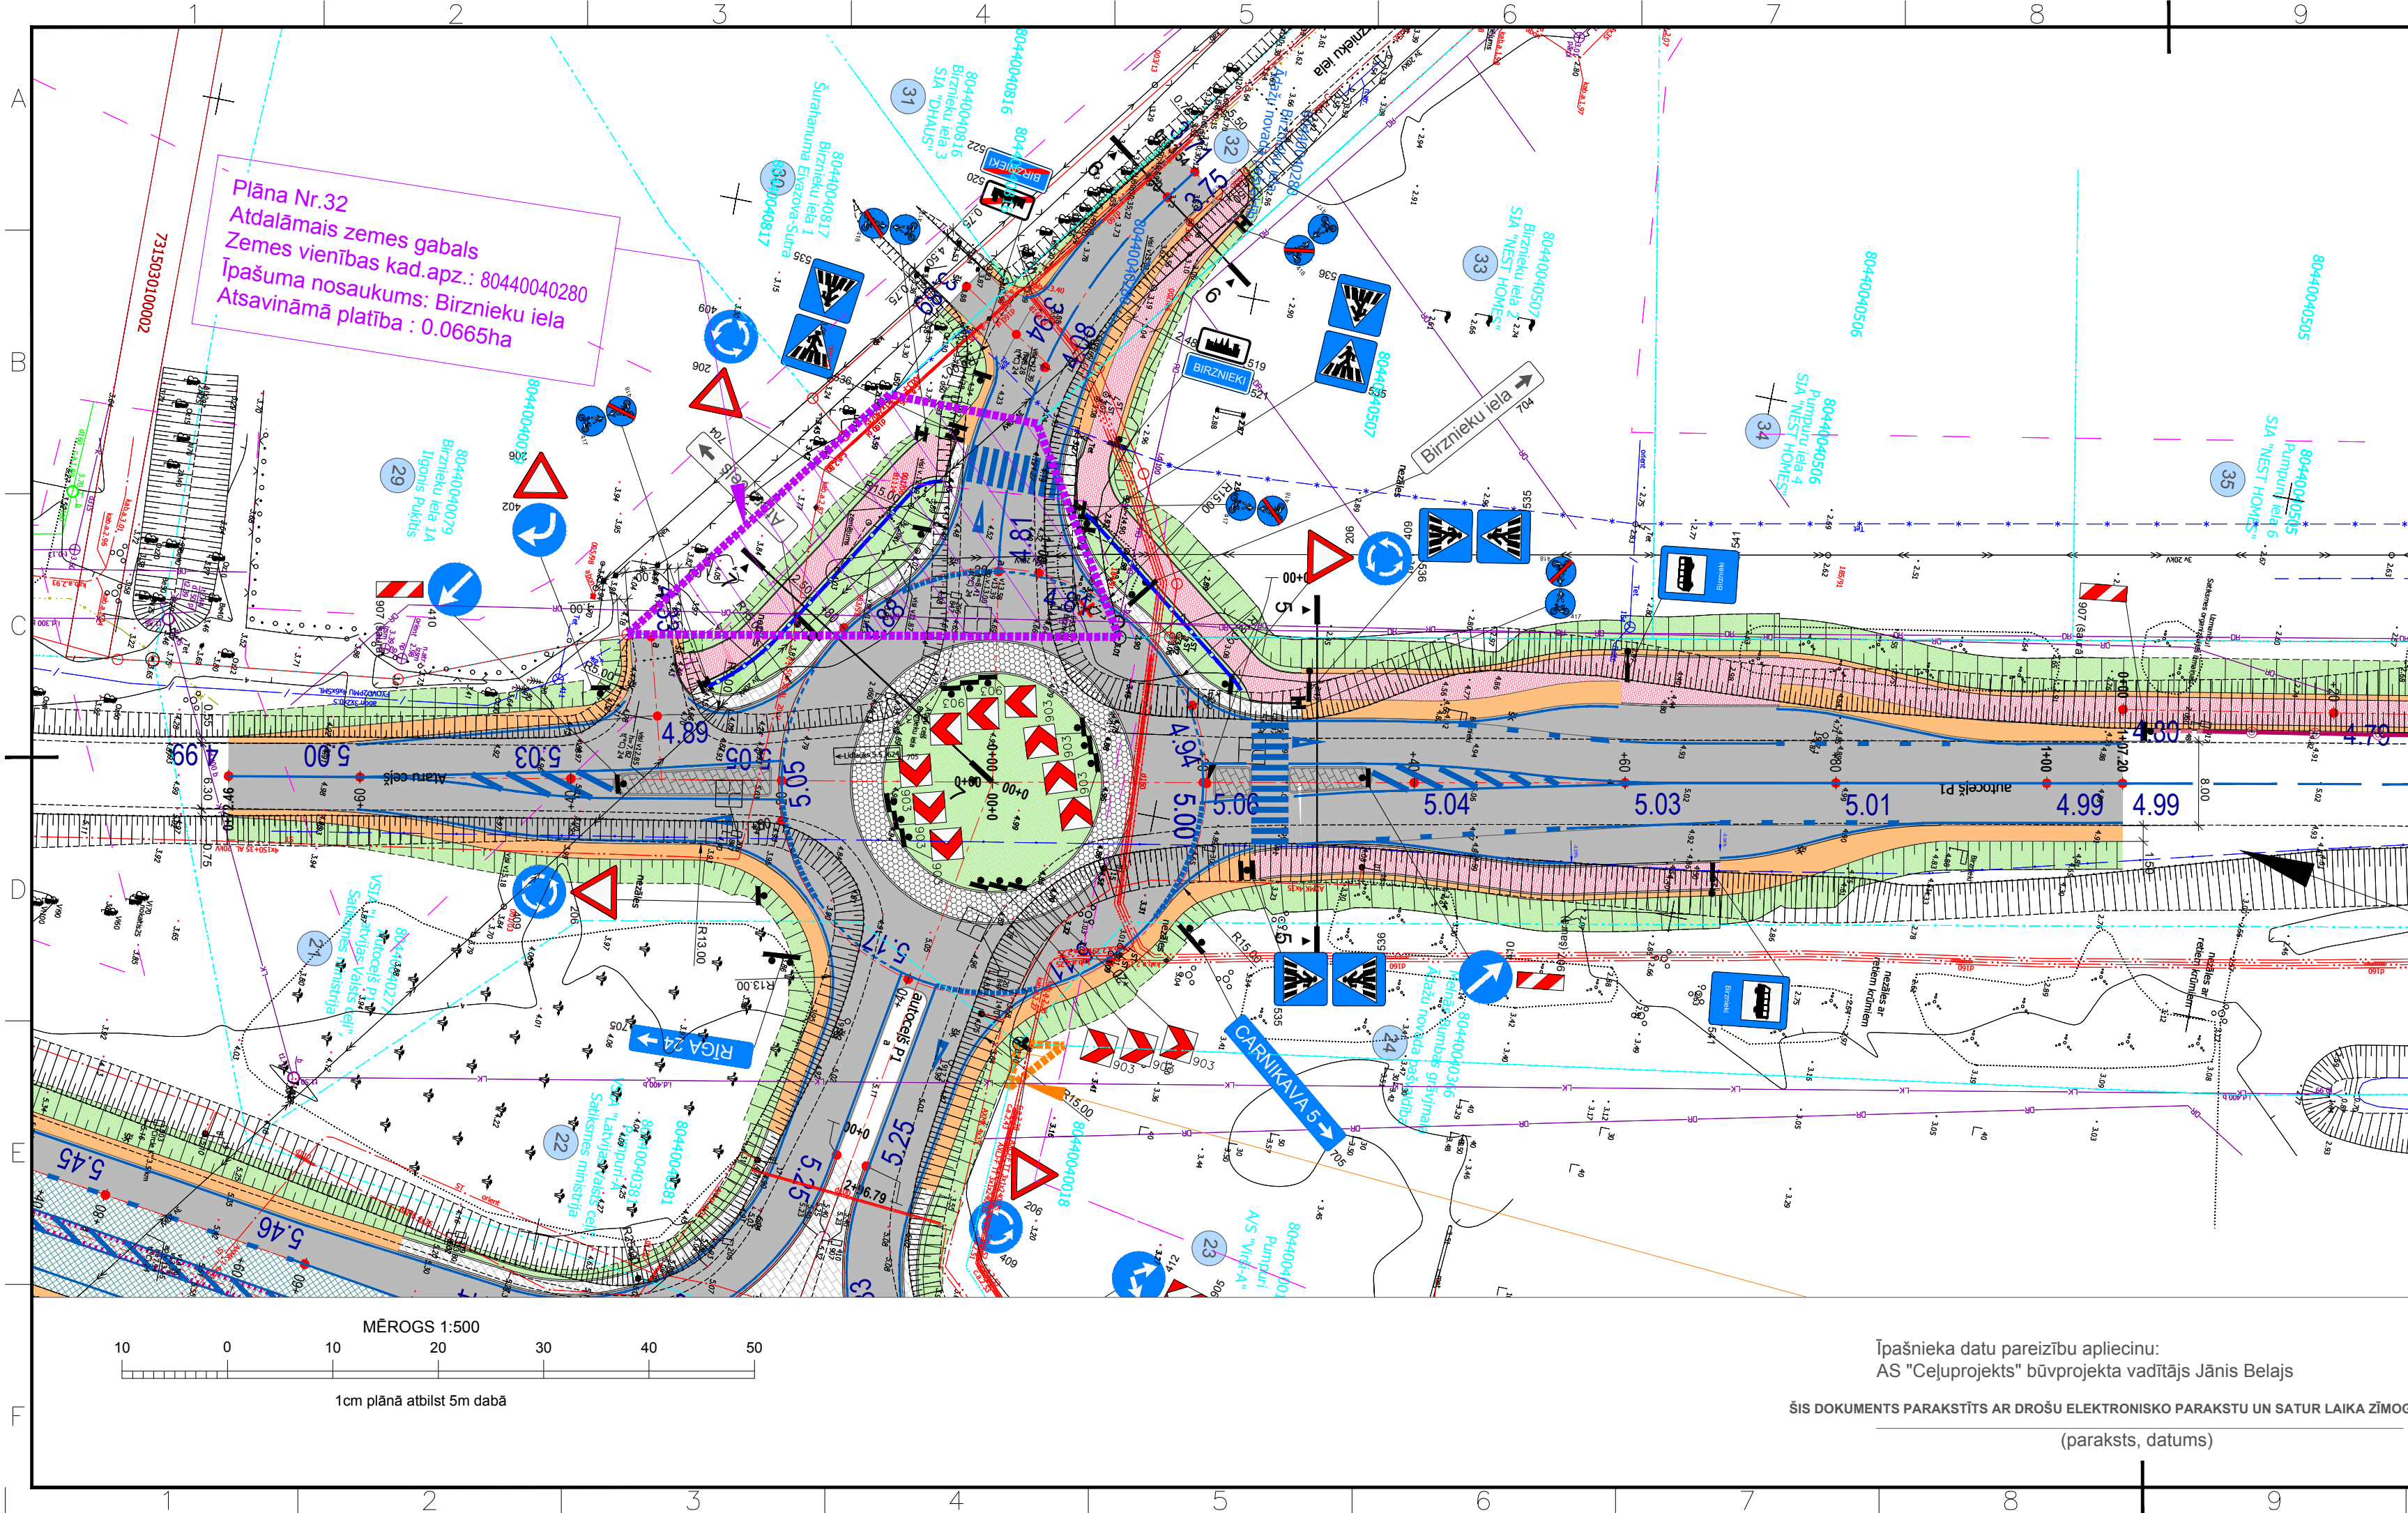

Projekta saskaņošanas protokols ar zemes īpašnieku

Projekta nosaukums: A/c A1 Rīga (Baltezers) - Igaunijas robeža (Ainaži), a/c P1 Rīga - Carnikava - Ādaži un RĪGAS gatves pagarinājuma divlīmeņa šķērsojums

Pasūtījuma Nr.: LVC2022/4.3/AC/373

Projektēšanas organizācija: A/S "Ceļuprojekts"

Protokola nr: ZL-11

Īpašuma nosaukums:	Birznieku iela
Īpašuma kadastra numurs:	80440040280
Zemes vienības kadastra apzīmējums:	80440040280
Īpašnieks (īpašnieka pilnvarotā persona):	Ādažu novada pašvaldība
(vārds, uzvārds)	
Tālrunis(norādīt saziņai):	
Adrese:	Gaujas iela 33A, Ādaži, Ādažu novads, LV-2164 1

Es, zemes īpašnieks/ pilnvarotā pers. (vajadzīgo pasvītrot) atļauju veikt autoceļa A1 Rīga (Baltezers) - Igaunijas robeža (Ainaži), a/c P1 Rīga - Carnikava - Ādaži un RĪGAS gatves pagarinājuma divlīmeņa šķērsojums ceļa izbūves vai pārbūves un sakārtošanas darbus, kas skar man piederošo zemes gabalu ar kadastra apz. **80440040280**.

Šis skanojums ir saistošs iespējamiem mantiniekiem un īpašumtiesību pāņēmējiem.

Būvējamā objekta izvietojums ir zināms un uz to attiecas "Aizsargjoslu likumā" noteiktās prasības.

Plāna projekta risinājums man ir saprotams un pieņemams.

ŠIS DOKUMENTS PARAKSTĪTS AR DROŠU ELEKTRONISKO PARAKSTU UN SATUR LAIKA ZĪMOGU (paraksts, datums)

Piezīmes (priekšlikumi, iebildumi, korekcijas):

Ierobežotas pieejamības informācija, cita starpā fizisko personu dati izmantojami tikai leģitīmiem mērķiem.

Apiecinu, ka neiebilstu tam, ka VSIA "Latvijas Valsts ceļi" un projektēšanas organizācija AS "Ceļuprojekts" apstrādās manus fizisko personu datus, ievērojot normatīvajos aktos noteiktās prasības šādu datu apstrādei un aizsardzībai, tikai ar mērķi - nodrošināt satiksmes infrastruktūras objektu projektēšanas un būvniecības darbu izpildi.

ŠIS DOKUMENTS PARAKSTĪTS AR DROŠU ELEKTRONISKO PARAKSTU UN SATUR LAIKA ZĪMOGU (īpašnieka, pilnvarotās personas paraksts, datums)

Apzīmējumi

URB-1 Ģeotehniskās izpētes punkts ar numuru

Projektierte horizontālie apzīmējumi

Projektierte bruuktuves asfaltbetona segumi

Asfaltbetona virskārtais atjaunošana

Projektierte nesaistito mineralmateriālu bruuktuvju segumi

Projektierte nesaistito mineralmateriālu nomāju segumi

Projektierte nesaistito mineralmateriālu nomāju segumi virskārtais biežumā

Nesaistito mineralmateriālu un augsnes maisījuma segums slēptajās nobruuktuvēs

Projektierte nostiprinātu nomāju segumi

Projektierte satiksmes salīpas ar bruģa segumu

Projektierte gūļas un novadcaurules

Projektierte ceļa barjeras

Projektierte gājēju barjeras

Pretapzībības elementi uz barjerām

Bruuktuves šķērskritums

Projektierte drenāžas kolektors ar 360° perforāciju

Zemes vienības robeža

Zemes vienības kadastra apzīmējums

Īpašuma nosaukums

Zemes vienībām piešķirtā numerācija

Projektierte augstuma atzīme

Projektierte gājēju un velosipēdistu segumi

Apzājumojamās teritorijas

Nogažu un grāvju nostiprināšana ar laukakmeņiem betonā

Projektierte caurtekas

Projektierte grāvji

Projektierte betona teknes

Projektierte LKT kanalizācija un akas

Projektierte drenāžas uztvērēja DN1000 ar kupolveida pārsēdzi un nosēddāju



Būvniecības erosinātājs:			 LATVIJAS VALSTS CEĻI		VSIA "Latvijas Valsts ceļi" Reģistrācijas Nr. 40003344207		Emīlija Benjamiņa iela 3, Rīga, LV-1050 Tālrunis: 67028169 www.lvceļi.lv		
Būvprojekta izstrādātājs:			 AS "CEĻUPROJEKTS"		AS "Ceļuprojekts" Reģistrācijas Nr. 40003026637 Būvkomersanta reģ. Nr. 1755-R		Murjāņu iela 7A, Rīga, LV-1024 Tālrunis: 67840580 Fakss: 67840581 E-pasts: cp@celuprojekts.lv		
Amats		Vārds Uzvārds		Datums		Būvprojekts: A/c A1 Rīga (Baltezers) - Igaunijas robeža (Ainaži), a/c P1 Rīga - Carnikava - Ādaži un RĪGAS gatves pagarinājuma divlīmeņa šķērsojums		Pasūtījuma Nr. LVC2022/4.3/AC/373	
Būvproj. d. vad.		J. Belajs		09.04.2025.		Izstrādāja: J. Belajs		Arhīva Nr. 22-040	
Pārbaudīja		V. Rautmanis		09.04.2025.		Būvprojekta daļa: Zemju lietas		Rasējuma Nr. ZL-11	
Mērogs: 1:500						Rasējums: Saskaņojuma protokols kadastra apz. 80440040280		Stadija Marka Lapa	
								MBP	