


TERITORIJAS PAŠREIZĒJĀ
IZMANTOŠANA

M 1:2000

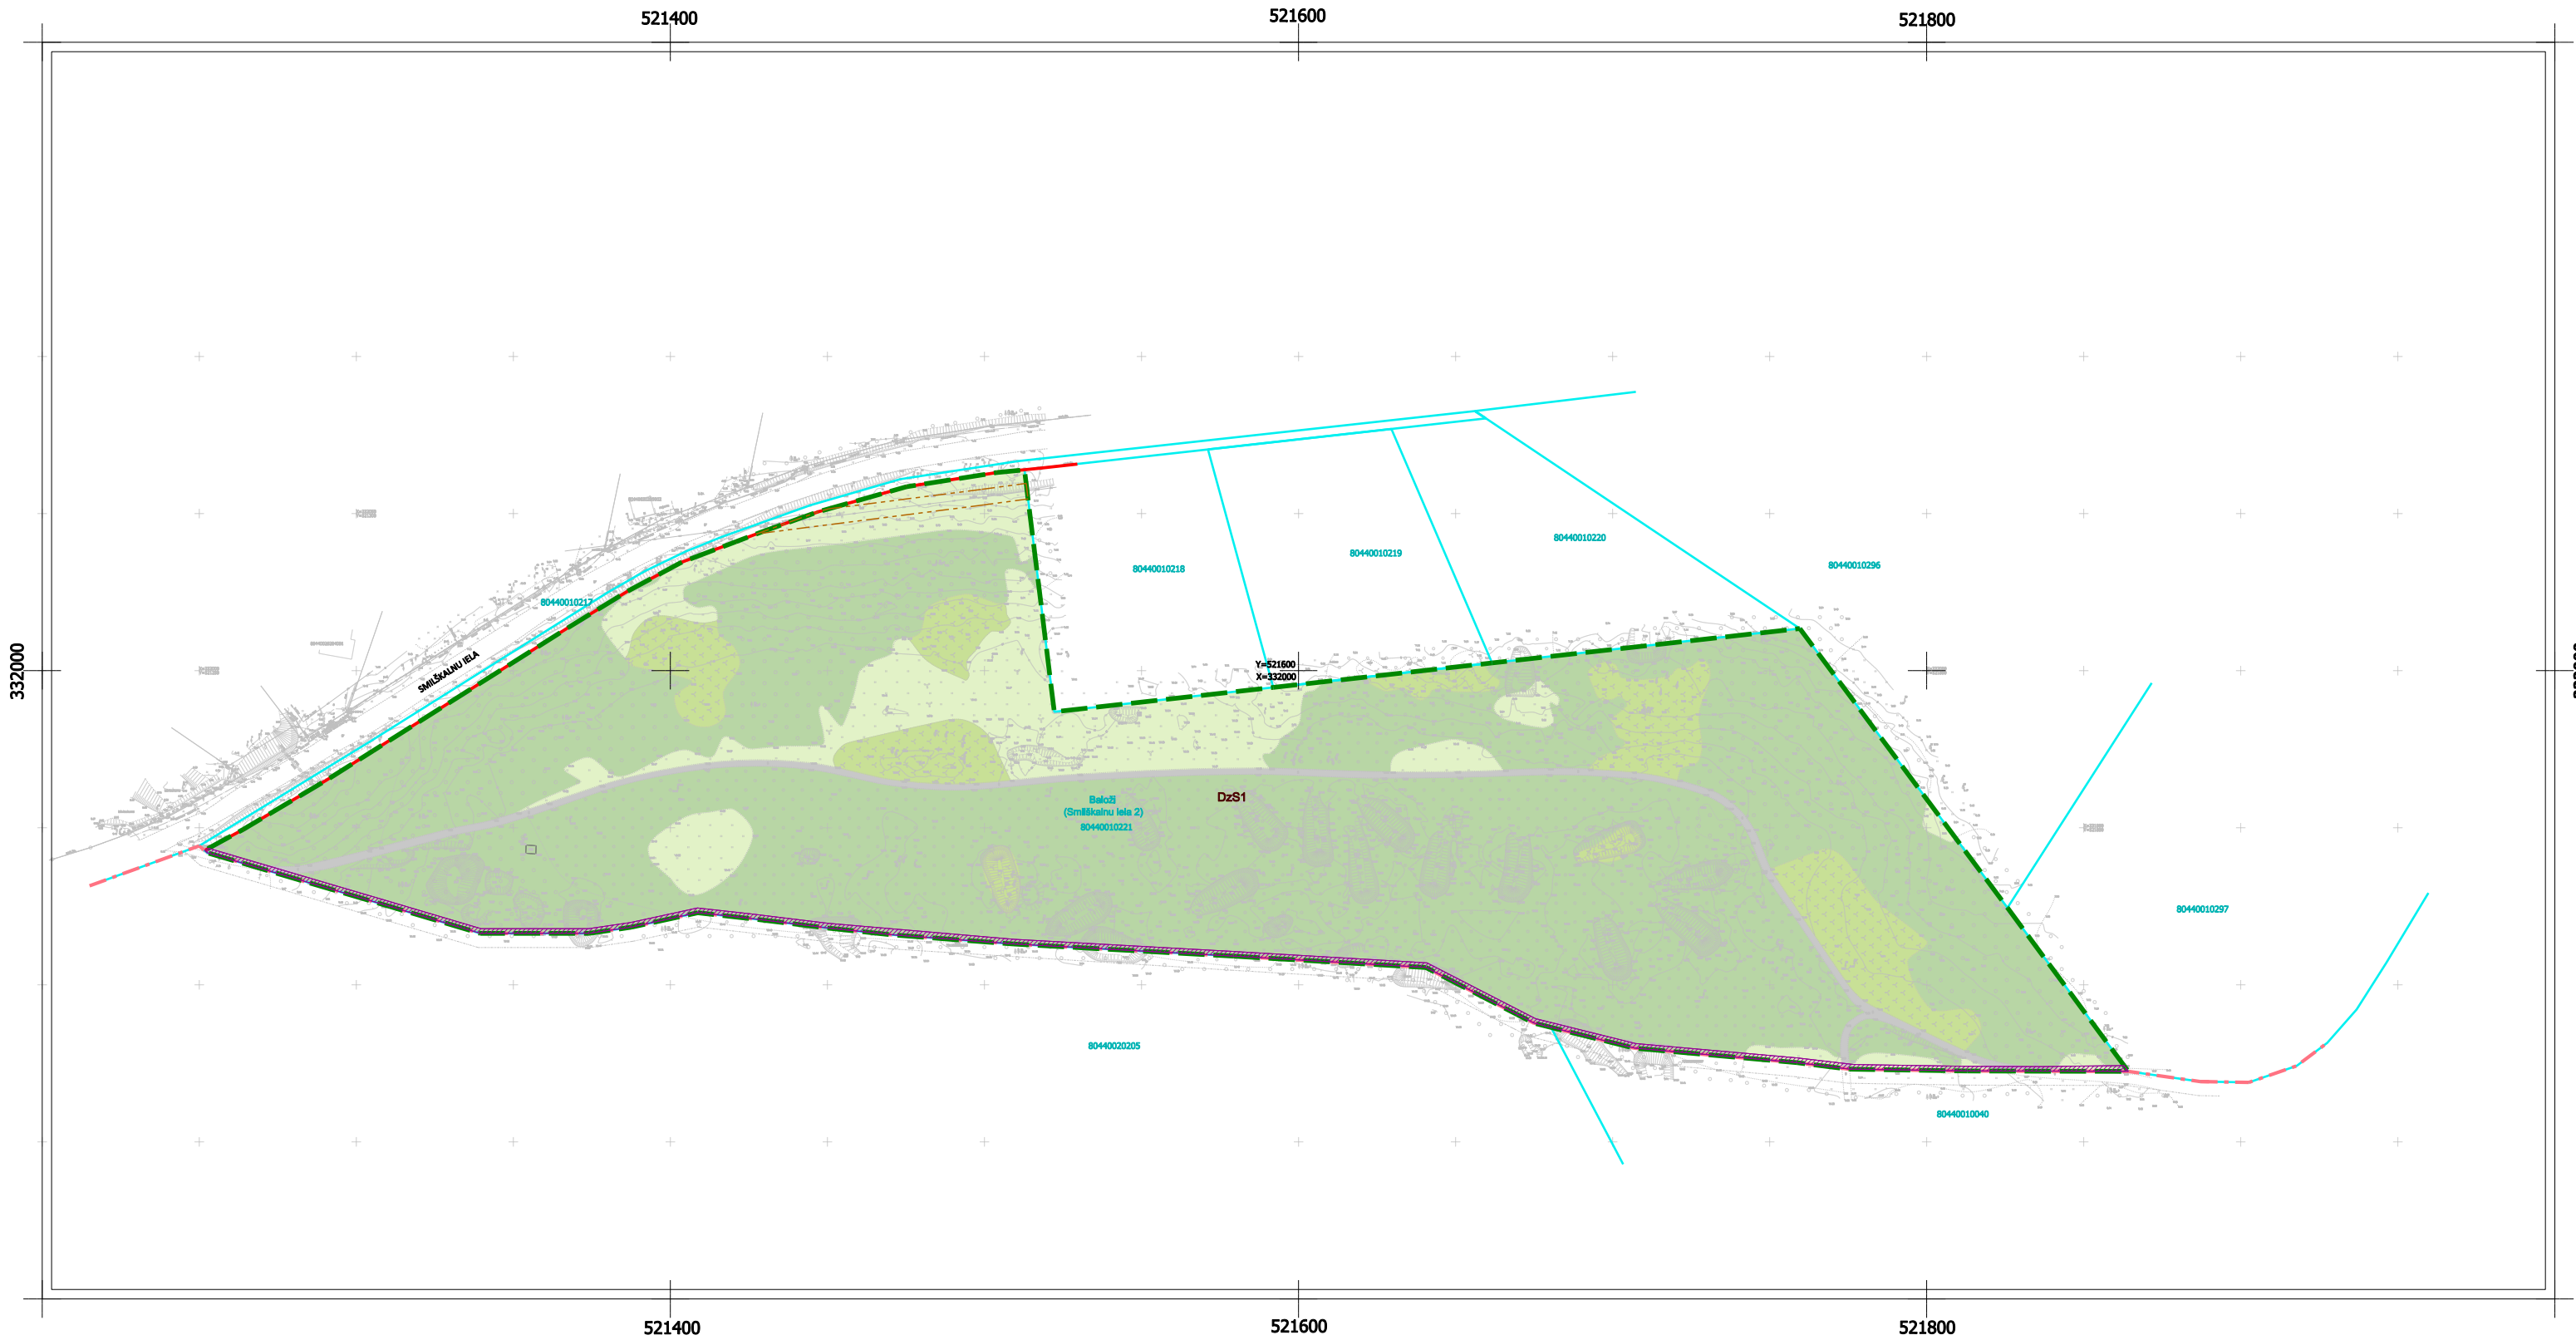


- APZĪMĒJUMI NOSAUKUMS
- DETĀLPĀNOJUMA TERITORIJAS ROBEŽA
 - ESOŠĀ ZEMES VIENĪBAS ROBEŽA
 - Balotī ESOŠĀ ZEMES VIENĪBAS ADRESE
 - 80440010221 ZEMES VIENĪBAS KADASTRA APZĪMĒJUMS
 - 5,7445 ha ZEMES VIENĪBAS PLATĪBA
 - - - - - CIEMA ROBEŽA
 - IELAS SARKANĀ LĪNIJA
 - ZĀLĀJS
 - TERITORIJA AR CIETO SEGUMU
 - KRŪMĀJS
 - MEŽS

- FUNKCIONĀLAIS ZONĒJUMS PĒC SPĒKĀ ESOŠĀ ĀDAŽU
NOVADA TERITORIJAS PLĀNOJUMA
- DzS1 SAVRUPMĀJU APBŪVES TERITORIJA

- AIZSARGJOSLAS UN APRŪTINĀJUMI
- EKSPLOATĀCIJAS AIZSARGJOSLAS
- AIZSARGJOSLAS TERITORIJA GAR ELEKTRISKO
TĪKLU GAISVADU 20 kV LĪNĪJĀM (7312050601)
 - AIZSARGJOSLAS TERITORIJA GAR IELU VAI CEĻU
- SARKANĀ LĪNIJA (7312030100)
- CITI APRŪTINĀJUMI
- ESOŠĀ CEĻA SERVITŪTA TERITORIJA
(7315030100)


- PIEZĪMES
- ESOŠĀS AIZSARGJOSLAS ATTĒLOTAS SASKAŅĀ AR LR AIZSARGJOSLU LIKUMU
UN SPĒKĀ ESOŠO TERITORIJAS PLĀNOJUMU.
 - ZEMES VIENĪBU (UZMĒRĪTO UN IERĀDĪTO) ROBEŽAS ATTĒLOTAS
ATBILSTOŠĪ SASKAŅOTAJAM INŽENIERTOPOGRĀFISKAJAM PLĀNAM.
 - ZEMES VIENĪBU ROBEŽAS IR ATTĒLOTAS ATBILSTOŠĪ ZEMES
KADASTRĀLĀS UZMĒRĪŠANAS UN VIETĒJĀ ĢEODEZISKĀ TĪKLA PRECIZITĀTĒI

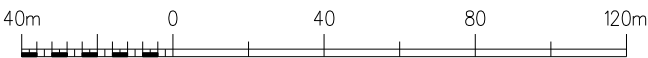

			Pasūtītājs		METRUM SIA "METRUM", Reģ.Nr.40003388748 Ģeotriodes iela 47-3, Rīga, LV-1011 www.metrum.lv
Projekta veidotāja			DETĀLPĀNOJUMS zemes vienības Smiļķu iela 2, Divēzē, Ādažu pagasta, Ādažu novads		
	Z. Bitmane	2024 / 2025			
Grafisko daļu izstrādāja	Seriflikāta Nr. AA0081		Pasūtītāja	Fiziska persona	
	D. Egļe	2024 / 2025	Līguma Nr.	90-24-00017	
Kartes dati: topogrāfiskais plāns M 1:500 (uzm. SIA "METRUM"); reģistrēts pašvaldības ADIT datu bāzē 10.09.2024. ar Nr.TP 272474; Latvijas ģeodētisko koordinātu sistēma (LKS-92 TM), LAS 2000,5, mēroga koef. 0,999606			Lapas nosaukums		
TERITORIJAS PAŠREIZĒJĀ IZMANTOŠANA					
			Mērogs	Lapa	Lapu skaits
			M 1:2000	1	4

TERITORIJAS PLĀNOTĀ
(ATĻAUTĀ) IZMANTOŠANA

M 1:1000

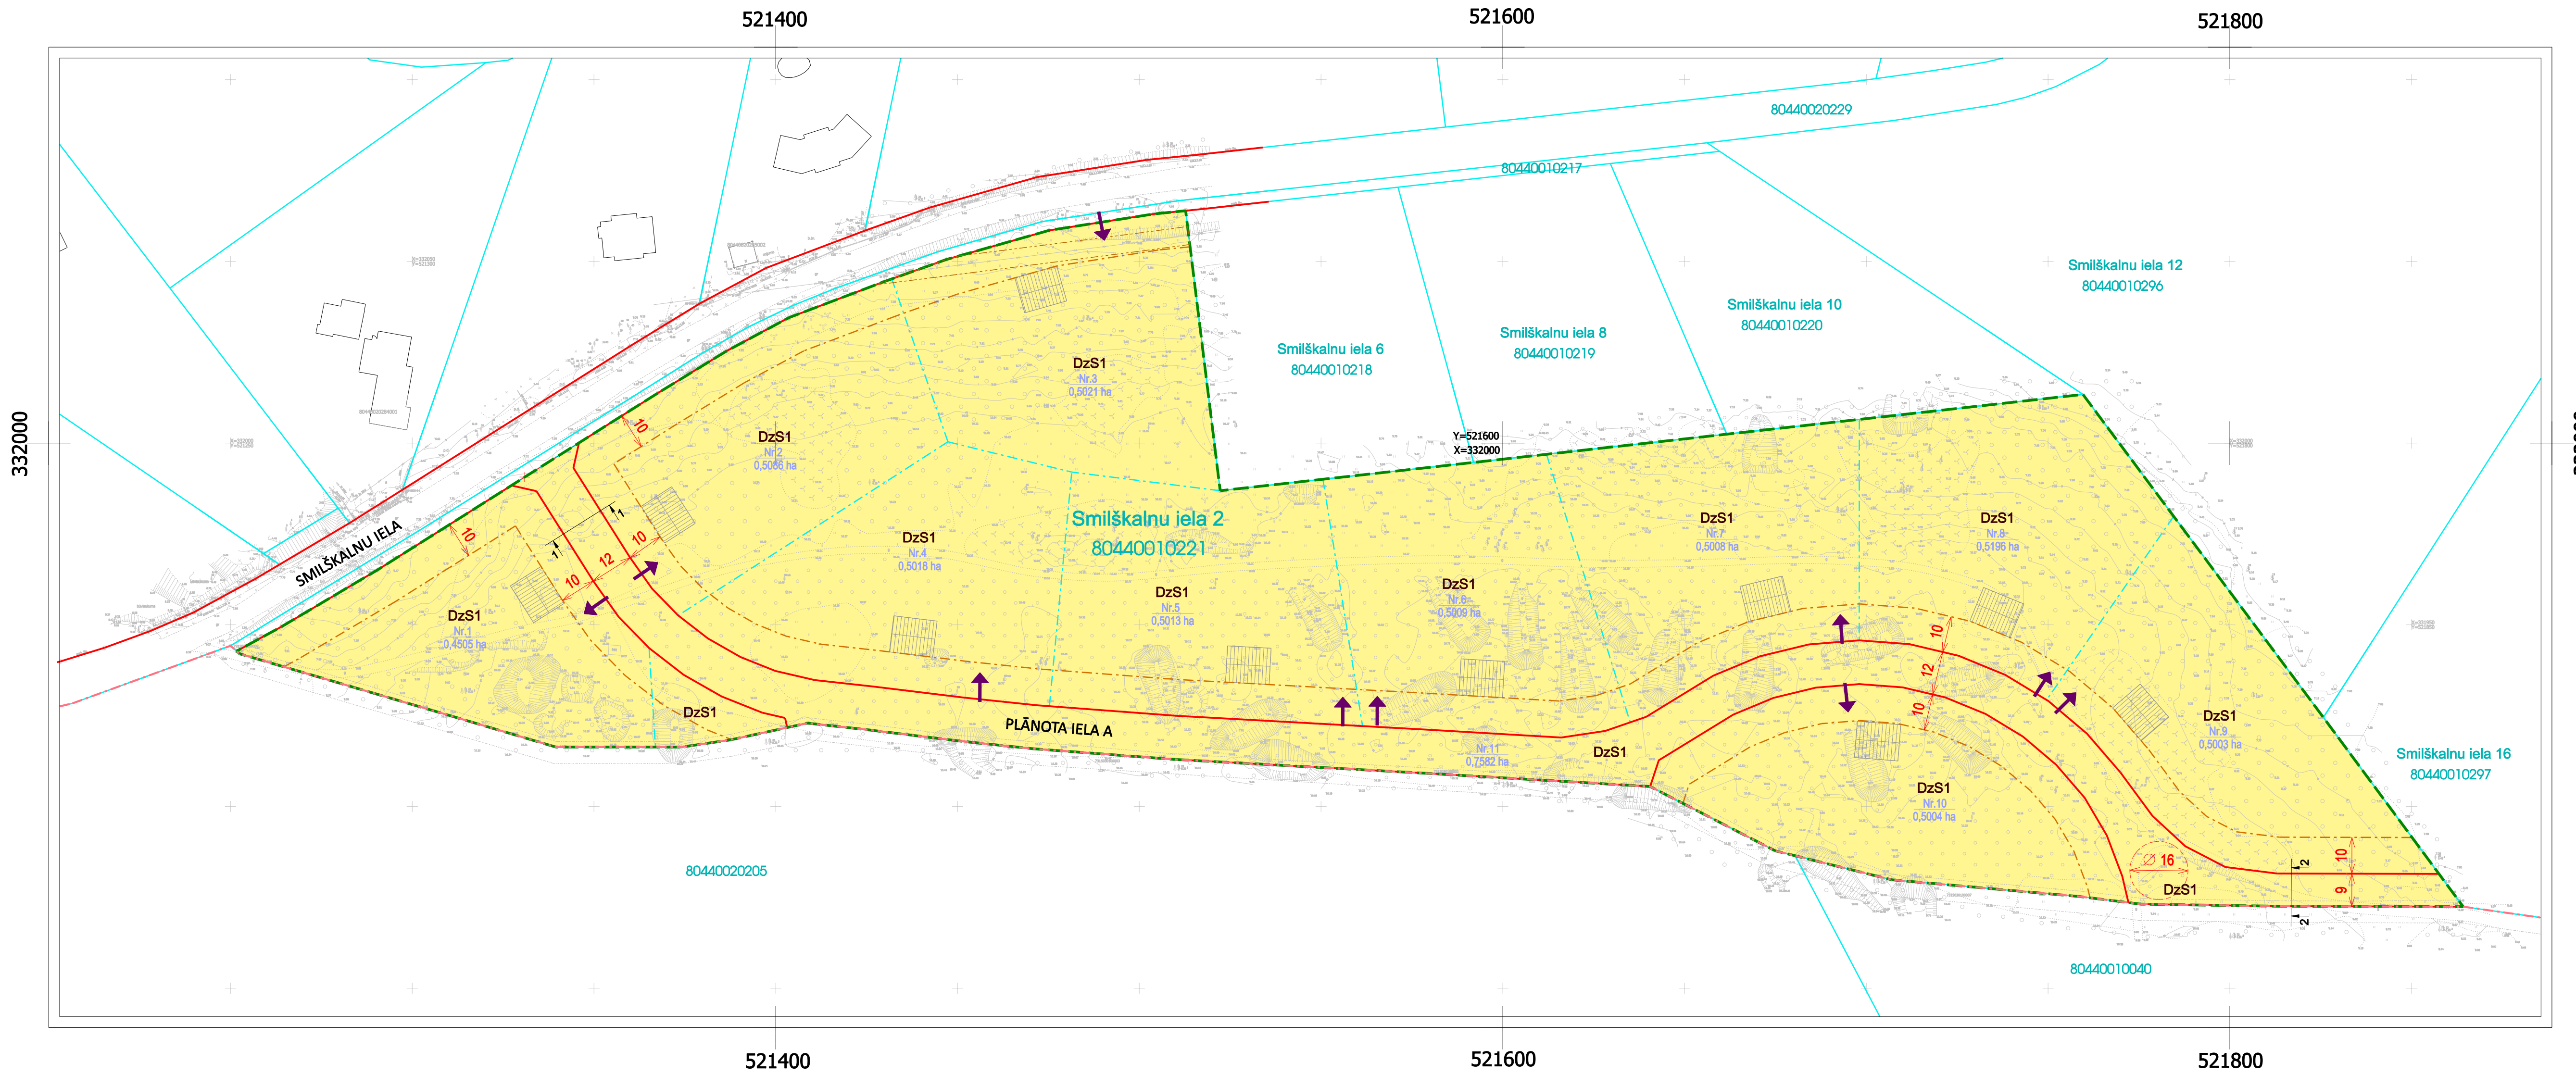

- APZĪMĒJUMI**
- DETĀLPĀŅĀJUMA TERITORIJAS ROBEŽA
 - ESOŠĀ ZEMES VIENĪBAS ROBEŽA
 - PLĀNOTA ZEMES VIENĪBAS ROBEŽA
 - CIEMA ROBEŽA
 - ESOŠĀ ZEMES VIENĪBAS ADRESE
 - ZEMES VIENĪBAS KADASTRA APZĪMĒJUMS
 - ESOŠĀ APBŪVE
 - IELAS SARKANĀ LĪNIJA
 - IZKĻĒDZAMA SARKANĀ LĪNIJA
 - PLĀNOTA ZEMES VIENĪBAS PLATBA / NUMURS
 - BŪVLĀIDE
 - IELAS ŠĶĒRS-PROFILA VIETA
 - PLĀNOTA IEBRAUKTĪVE
 - IETEICAMĀ APBŪVES IZVIETOJUMA ZONA
- NOSAUKUMS**
- DETĀLPĀŅĀJUMA TERITORIJAS ROBEŽA
 - ESOŠĀ ZEMES VIENĪBAS ROBEŽA
 - PLĀNOTA ZEMES VIENĪBAS ROBEŽA
 - CIEMA ROBEŽA
 - ESOŠĀ ZEMES VIENĪBAS ADRESE
 - ZEMES VIENĪBAS KADASTRA APZĪMĒJUMS
 - ESOŠĀ APBŪVE
 - IELAS SARKANĀ LĪNIJA
 - IZKĻĒDZAMA SARKANĀ LĪNIJA
 - PLĀNOTA ZEMES VIENĪBAS PLATBA / NUMURS
 - BŪVLĀIDE
 - IELAS ŠĶĒRS-PROFILA VIETA
 - PLĀNOTA IEBRAUKTĪVE
 - IETEICAMĀ APBŪVES IZVIETOJUMA ZONA
- PLĀNOTAIS FUNKCIONĀLAIS ZONĒJUMS**
- DzS1 SAVRUMĀJĀJU APBŪVES TERITORIJĀ
 - AIZSARGJOSLAS UN APGRŪTINĀJUMI
 - EKSPLUATĀCIJAS AIZSARGJOSLAS
 - AIZSARGJOSLAS TERITORIJĀ GAR IELU VAI CEĻU
 - SARKANĀ LĪNIJA (7312030100)
 - AIZSARGJOSLAS TERITORIJĀ GAR ELEKTRISKO TĪKLU GAISVADU 20 kV LĪNĪJĀM (7312050601)


- PIEZĪMES**
- ESOŠĀS AIZSARGJOSLAS ATTĒLOTAS SASKAŅĀ AR LR AIZSARGJOSLU LIKUMU UN SPĒKĀ ESOŠO TERITORIJAS PLĀNOJUMU.
 - ATBILSTOŠI LR AIZSARGJOSLU LIKUMA 34. PANTA PRASĪBĀM SARKANO LĪNIJU ROBEŽĀS NAV ATTĒLOTAS ESOŠĀS (T.S.K. ESOŠO INŽENIERKOMUNIKĀCIJU) AIZSARGJOSLAS.
 - ZEMES VIENĪBU (UZMĒRĪTO UN IERĀDĪTO) ROBEŽĀS ATTĒLOTAS ATBILSTOŠI SASKAŅOTĀJAM INŽENIERTOPOGRAFIKĀJAM PLĀNAM.
 - ZEMES VIENĪBU ROBEŽĀS IR ATTĒLOTAS ATBILSTOŠI ZEMES KADASTRĀLĀS UZMĒRŠANAS UN VIETĒJĀ ĢEODEZISKĀ TĪKLĀ PRECIZITĀTEI.

20 m 0 20 40 60 m

Projekta vadītājs		Pasūtītājs	
Z.Bērmane		DETĀLPĀŅĀJUMS zemes vienībai Smilškalnu iela 2, Divsezerī, Ādasu pagastā, Ādasu novads	
Teritorijas pārbauzēja		Pasūtītājs	
I.Kiliņa		Fiziska persona	
2024. - 2025.		Līguma Nr.	
2024. - 2025.		90-24-00017	
Kartes datis: topogrāfiskais plāns M 1:500 (izm. SIA "METRUM"; reģistrēta pakalpojuma ADT1 datu bāzē 10.09.2024. ar NTP 272414; Latvijas ģeodēzisko koordinātu sistēma (LKS-02 TM), LRS 2005.5, mēroga koef. 0,999908		Lapas nosaukums	
		TERITORIJAS PLĀNOTĀ (ATĻAUTĀ) IZMANTOŠANA	
		Mērogs	Lapa
		M 1:1000	2
		Lapu skaits	6

METRUM

SIA "METRUM"
Reģ.Nr.4000338748
Ģeodēzijas iela 47-3, Rīga, LV-1011
www.metrum.lv

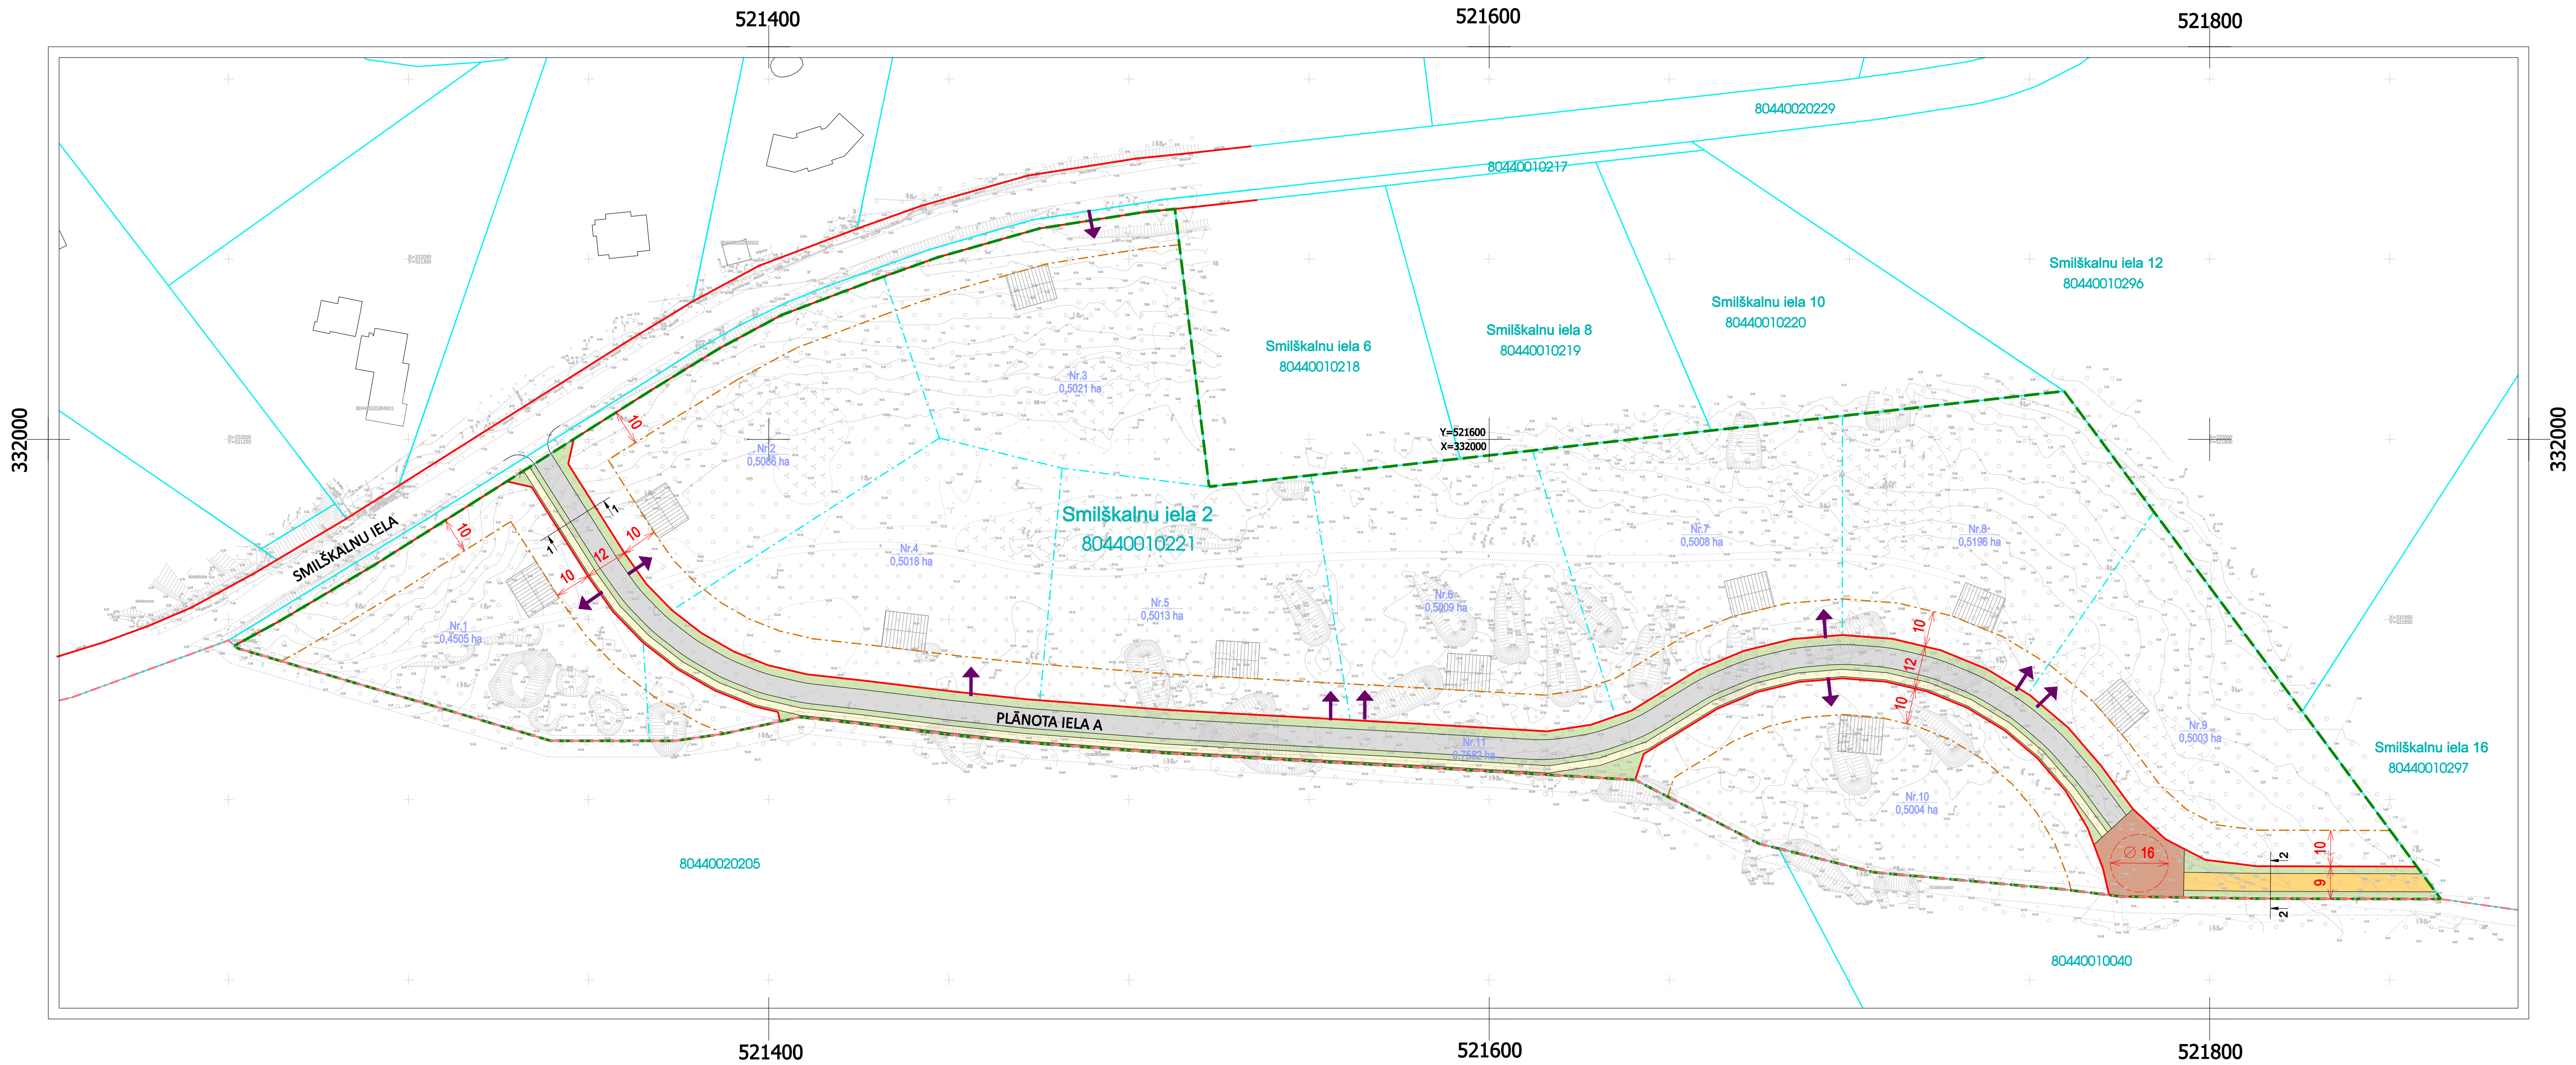

- APZĪMĒJUMI
- NOSAUKUMS
- DETĀLPĀŅŪMA TERITORIJAS ROBEŽA
- ESOŠĀ ZEMES VIENĪBAS ROBEŽA
- PLĀNOTĀ ZEMES VIENĪBAS ROBEŽA
- CIEMA ROBEŽA
- ESOŠĀ ZEMES VIENĪBAS ADRESE
- ZEMES VIENĪBAS KADASTRA APZĪMĒJUMS
- ESOŠĀ APBŪVE
- IELAS SARKANĀ LĪNIJA
- LIKVIDĒJAMA SARKANĀ LĪNIJA
- PLĀNOTĀ ZEMES VIENĪBAS PLATBĀ / NUMURS
- BOVLĀIDE
- IELAS ŠĶĒRSPROFILA VIETA
- PLĀNOTĀ IEBRAUKTĒVE
- IETEICAMĀ APBŪVES IZVIETOJUMA ZONA
- PLĀNOTĀ BRAUKTĒVE
- PLĀNOTĀ IETĒVE
- APSTĀDĪJUMU JOSLA / ZONA
- DALĪTĀS TĒLPAS IELAĀR PRIORITĀTI GAJĒJIEM UN VELOBRAUCĒJIEM
- PLĀNOTS APORIEŠANĀS LAUKUMS / STĀVLAUKUMS




Projekta vadītājs		Pasūtītājs	
Z.Bērmane		DETĀLPĀŅŪMS zemes vienībai Smilškalnu iela 2, Dīķezert, Ādasu pagastā, Ādasu novads	
Teritorijas pārbauzītājs		Pasūtītāja	
I.Kalniņa		Fiziska persona	
2024 - 2025		Līguma Nr.	
90-24-00017		Lapas nosaukums	
Kartes datis: topogrāfiskais plāns M 1:500 (izm. SIA "METRUM"); reģistrēta pašvaldības ADT1 datis bāzē 10.09.2024. ar Nr.TP 272414; Latvijas ģeodētisko koordinātu sistēma (LKS-02 TM), LRS 2000.5, mēroga koef. 0,999908		TRANSPORTA INFRASTRUKTŪRAS PLĀNS	
Mērogs		Lapa	Lapu skaits
M 1:1000		3	6




PLĀNOTIE INŽENIERTĪKLI

M 1:1000

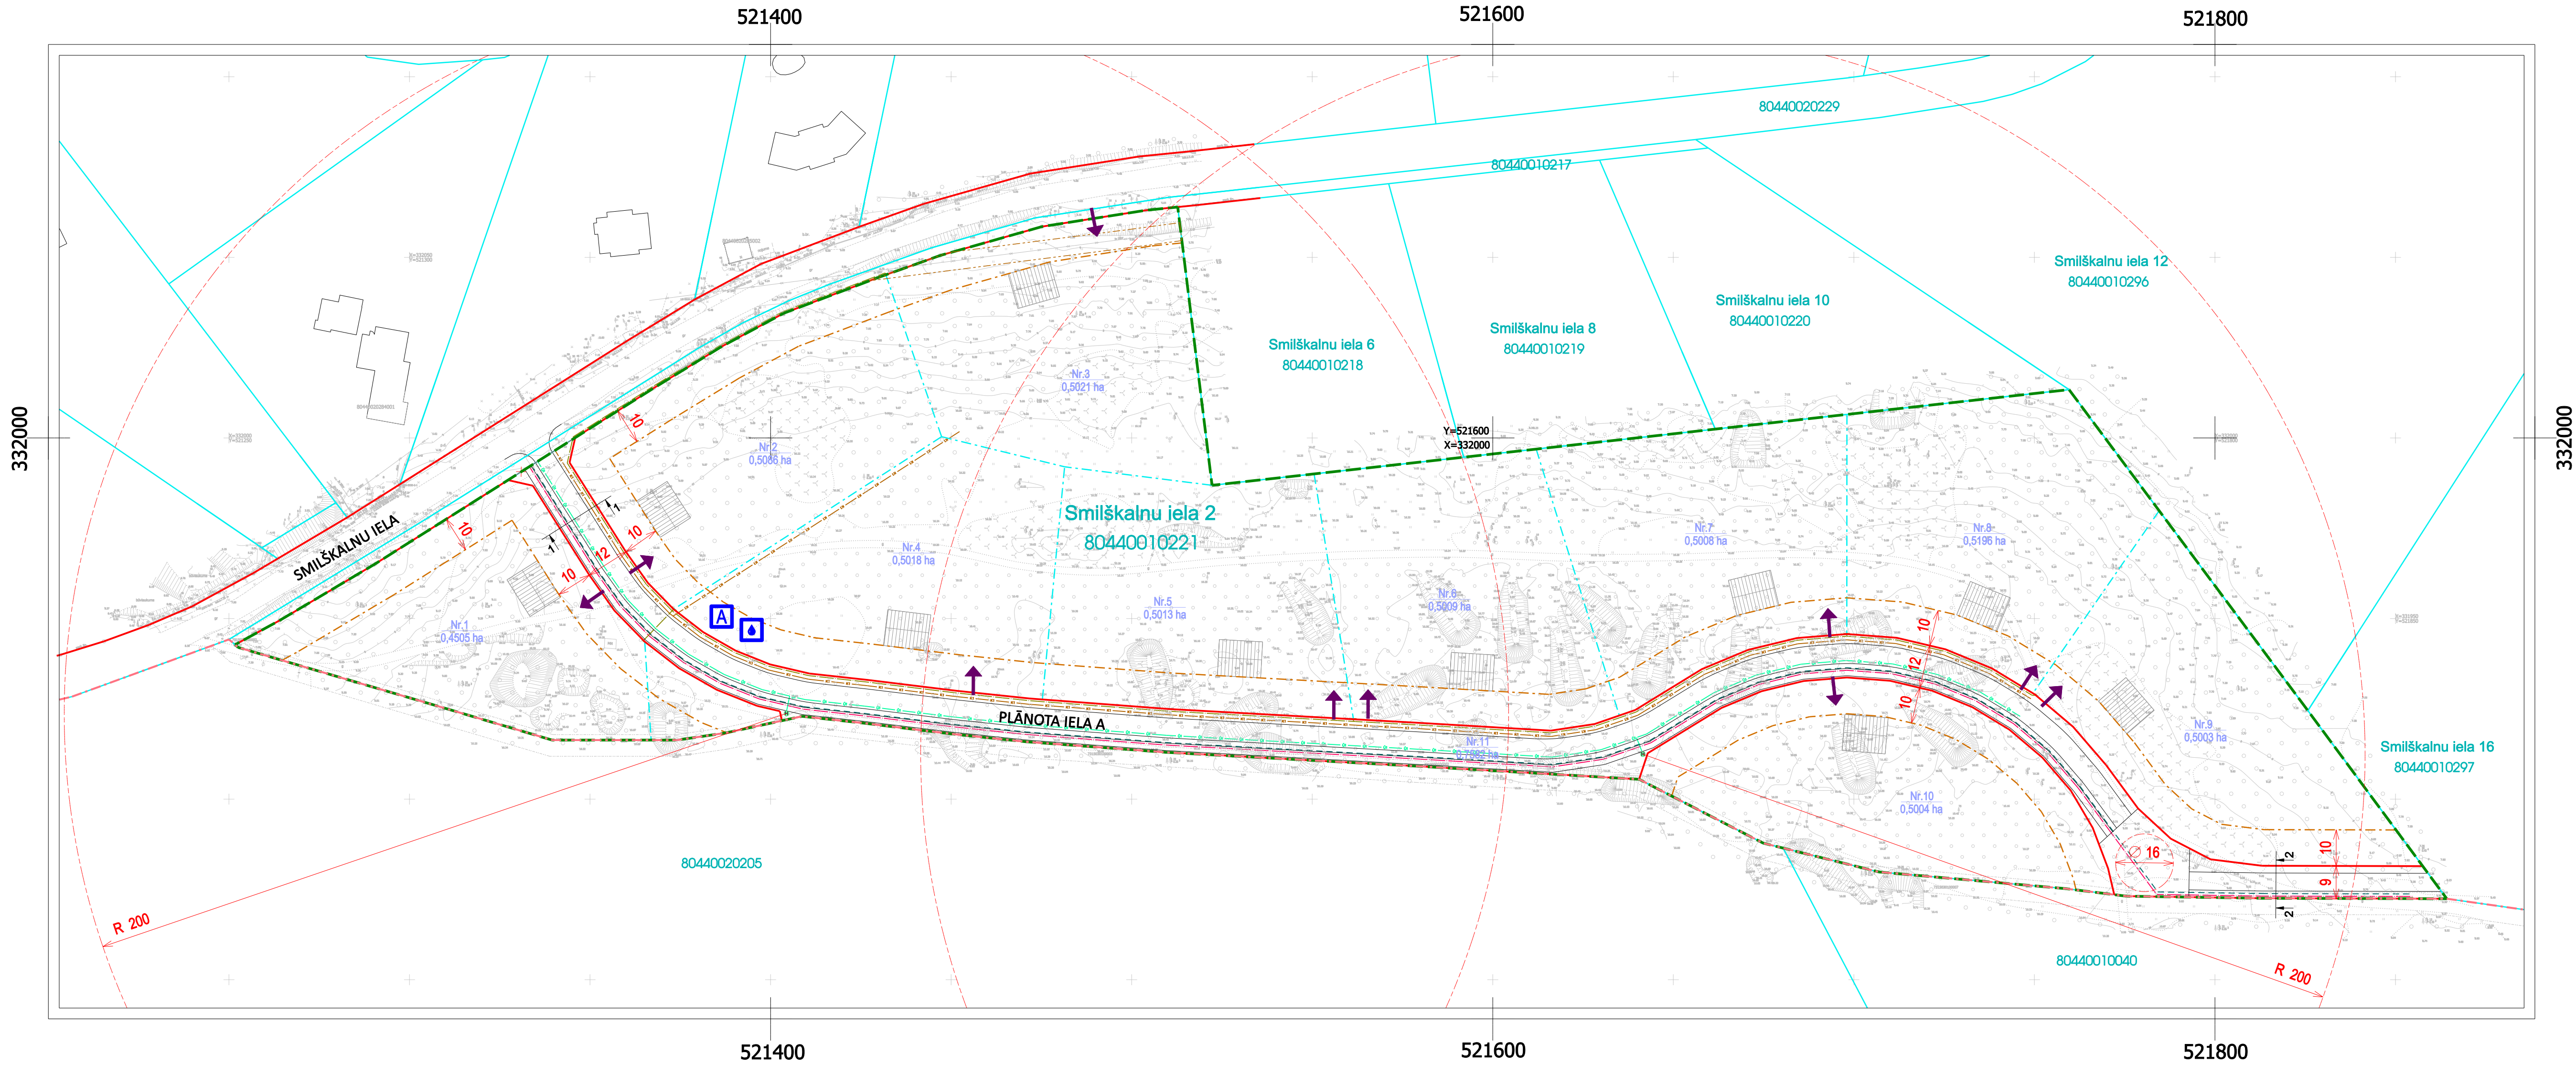

- APZĪMĒJUMI**
- DETĀLPĀŅĀJUMA TERITORIJAS ROBEŽA
 - - - ESOŠĀ ZEMES VIENĪBAS ROBEŽA
 - - - PLĀNOTA ZEMES VIENĪBAS ROBEŽA
 - - - CIEMA ROBEŽA
 - - - ESOŠĀ ZEMES VIENĪBAS ADRESE
 - - - ZEMES VIENĪBAS KADASTRA APZĪMĒJUMS
 - - - ESOŠĀ APBŪVE
 - - - IELAS SARKANĀ LĪNIJA
 - - - LIKVIDĒJAMA SARKANĀ LĪNIJA
 - - - PLĀNOTA ZEMES VIENĪBAS PLATĪBA / NUMURS
 - - - BŪVLAIDE
 - - - IELAS ŠĶĒRSPROFILA VIETA
 - - - PLĀNOTA IEBRAUKTUVĒ
 - - - IETEICAMĀ APBŪVES IZVIETOJUMA ZONA
 - - - CENTRALIZĒTA NOTEKŪDEŅU ATTĪRĪŠANAS IEKĀRTA AR INFILTRĀCIJAS LAUKU
 - - - ODENSAPGĀDE / HIDRANTS
 - - - PLĀNOTA UGUNSDZESĪBAS HIDRANTA APKALPES ZONA (200 m)
 - - - PAGAUDU ĀRĒJĀS UGUNSDZESĪBAS ODENSAPGĀDES NĒMŠANAS VIETA (LĪDZ HIDRANTU IZBŪVEI)
 - - - PLĀNOTA ŪDENSVAIDA TRASE (D1)
 - - - PLĀNOTA PĀSTECES KANĀLIZĀCIJAS TRASE (K1)
 - - - PLĀNOTA ZEMSPRIEGUMA ELEKTRĪBAS KABEĻA TRASE (E1)
 - - - PLĀNOTA APGAISMAS KABEĻA TRASE (A1)
 - - - PLĀNOTA DRENA (D1)
 - - - PLĀNOTA ZEMSPRIEGUMA ELEKTRO SADALNES
 - - - AIZSARGJOSLAS UN APGROTĪNĀJUMI
 - - - AIZSARGJOSLAS AIZSARGJOSLAS
 - - - AIZSARGJOSLAS TERITORIJAS GAR IELU VAI CEĻU -SARINĀVA LĪNIJA (7312039100)
 - - - AIZSARGJOSLAS TERITORIJAS GAR ELEKTRISKO TĪKLU GAISVADU 20 kV LĪNĪJĀM (7312050601)

- PIEZĪMES**
1. ESOŠĀS AIZSARGJOSLAS ATTĒLOTAS SASKAŅĀ AR LR AIZSARGJOSLU LIKUMU UN SPĒKĀ ESOŠO TERITORIJAS PLĀNOJUMU.
 2. ATBILSTOŠI LR AIZSARGJOSLU LIKUMA 34. PANTA PRASĪBĀM SARKANO LĪNIJU ROBEŽĀS NAV ATTĒLOTAS ESOŠĀS (T.SK. ESOŠO INŽENIERKOMUNIKĀCIJU) AIZSARGJOSLAS.
 3. ZEMES VIENĪBĀU (UZMĒRĪTO UN IERĀDĪTO) ROBEŽĀS ATTĒLOTAS ATBILSTOŠI SASKAŅOTĀJAM INŽENIERTOPOGRAFISKAJAM PLĀNAM.
 4. ZEMES VIENĪBĀU ROBEŽĀS IR ATTĒLOTAS ATBILSTOŠI ZEMES KADASTRAĻĀS UZMĒRŠANAS UN VIETĒJĀ ĢEODĒZISKĀ TĪKLĀ PRECIZITĀTEL.
 5. INŽENIERTĪKLU IZVIETOJUMU NOSAKA UN PRECIZĒ BŪVPROJEKTĀ.
 6. INŽENIERTĪKLU BŪVES / IEKĀRTAS (SADALNES, U.TML.) IZBŪVĒ IELU TERITORIJĀ, JA NEPIECIEŠAMS TĀS IZVIETOT ĀRPUS IELAS (AIZ SARKANĀS LĪNIJAS), TAD ŽOGĀ VEIDO KABATAS, NODROŠINOT TĀM PUBLISKU PIEKĻUVI.
 7. INŽENIERTĪKLU EKSPLUATĀCIJAS AIZSARGJOSLAS NOSAKA TURPMĀKĀS PROJEKTĒŠANAS GAITĀ ATBILSTOŠI INŽENIERTĪKLU FAKTISKĀJAM IZVIETOJUMAM, SASKAŅĀ AR BŪVNIECĪBAS DOKUMENTĀCIJU UN IZPILDZMĒRĒJUMIEM.

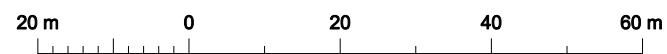

Projekta vadītājs		Pasūtītājs	
Z.Birmāne		DETĀLPĀŅĀJUMS zemes vienībai Smilškalnu iela 2, Diviezerī, Ādasu pagastā, Ādasu novads	
Teritorijas pabeigšana		Pasūtītājs	
I.Kiliņa		Fiziska persona	
		Līguma Nr.	
		90-24-00017	
		Lapas nosaukums	
		PLĀNOTIE INŽENIERTĪKLI	
		Mērogs	Lapa
		M 1:1000	4
		Lapu skaits	6


Kartes datis: topogrāfiskais plāns M 1:500 (izm. SIA "METRUM"; reģistrēta pakalpojuma ADT1 datu bāzē 10.09.2024. ar Nr.TP 272474; Latvijas ģeodēzisko koordinātu sistēma (LKS-02 TML), LKS 2000.5, mēroga koef. 0,999908

SIA "METRUM"
Reģ.Nr.4000338748
Ģeodēziskā iela 47-3, Rīga, LV-1011
www.metrum.lv

IELAS ŠĶĒRSPROFILI


M 1:150

PLĀNOTĀS A IELAS ŠĶĒRSPROFILS
GRIEZUMS 1 - 1

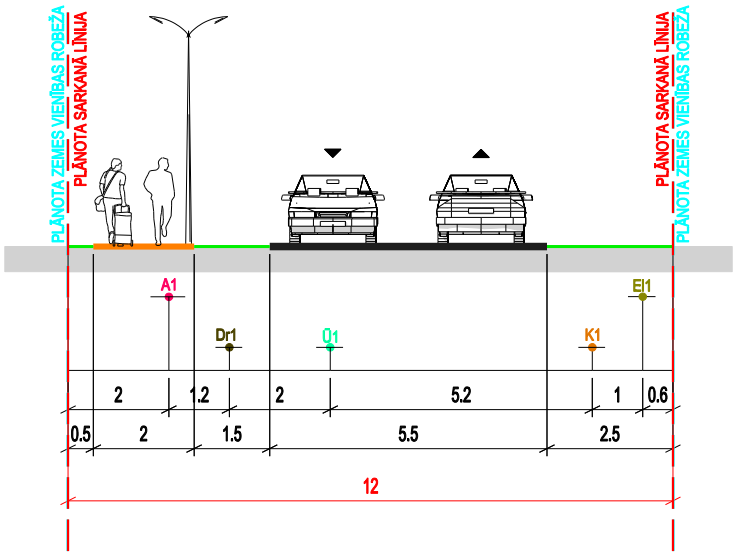

APZĪMĒJUMI	NOSAUKUMS
	BRAUKTUVE
	APVIENOTAIS GĀJĒJU / VELOCELIŅŠ
	DALĪTĀS TELPAS IELA AR PRIORITĀTI GĀJĒJIEM UN VELOBRAUCĒJIEM
	APSTĀDĪJUMU JOSLA / ZONA
	PLĀNOTA IELAS SARKANĀ LĪNIJA
	ZEMES VIENĪBAS ROBEŽA
	PLĀNOTA ZEMES VIENĪBAS ROBEŽA
	DETĀLPĀŅŪMA TERITORIJAS ROBEŽA
	PLĀNOTA KANALIZĀCIJA
	PLĀNOTA DRENA
	PLĀNOTS ŪDENSVAIDS
	PLĀNOTS ZEMSPRIEGUMA ELEKTROKABELIS
	PLĀNOTS APGAISMES KABELIS

PLĀNOTĀS A IELAS ŠĶĒRSPROFILS
GRIEZUMS 2 - 2

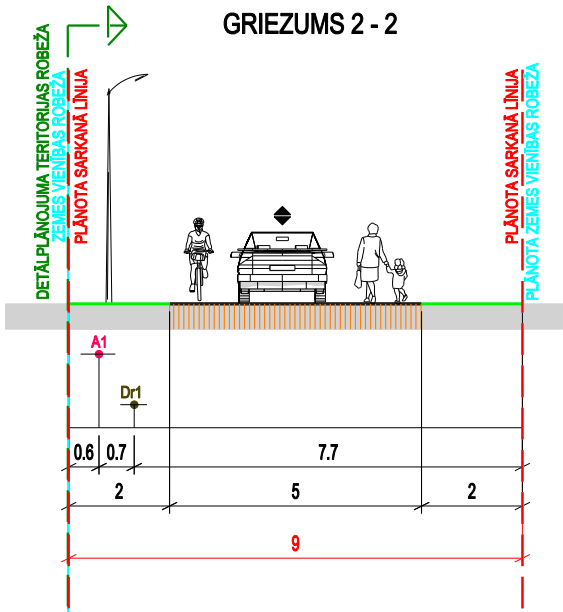

PIEZĪMES:



- IZSTRĀDĀJOT BŪVPROJEKTU, PIEĻAUJAMAS INŽENIERTĪKLU IZMAIŅAS IELU SARKANAJĀS LĪNIJĀS.
- VEICOT IZMAIŅAS, NEPIECIEŠAMS IESNIEGT SASKAŅOŠANAI JAUNU IELAS ŠĶĒRSPROFILU AR IZMAIŅĀM.
- IZMĒRI DOTI METROS.



Projekta vadītāja			Pasūtītājs		
Z.Bitmane			DETĀLPĀŅŪMS zemes vienībai Smiļskalnu iela 2, Divezeri, Ādažu pagastā, Ādažu novadā		
Teritorijas plānotāja			Pasūtītāja		
I.Kūliņa			Fiziska persona		
			Līguma Nr.		
			90-24-00017		
			Lapas nosaukums		
			IELAS ŠĶĒRSPROFILI		
			Mērogs		
			Lapa		
			Lapu skaits		
			M 1:150		
			5		
			6		

METRUM

SIA "METRUM",
Reģ.Nr.40003388748
Ģertrūdes iela 47-3, Rīga, LV-1011
www.metrum.lv

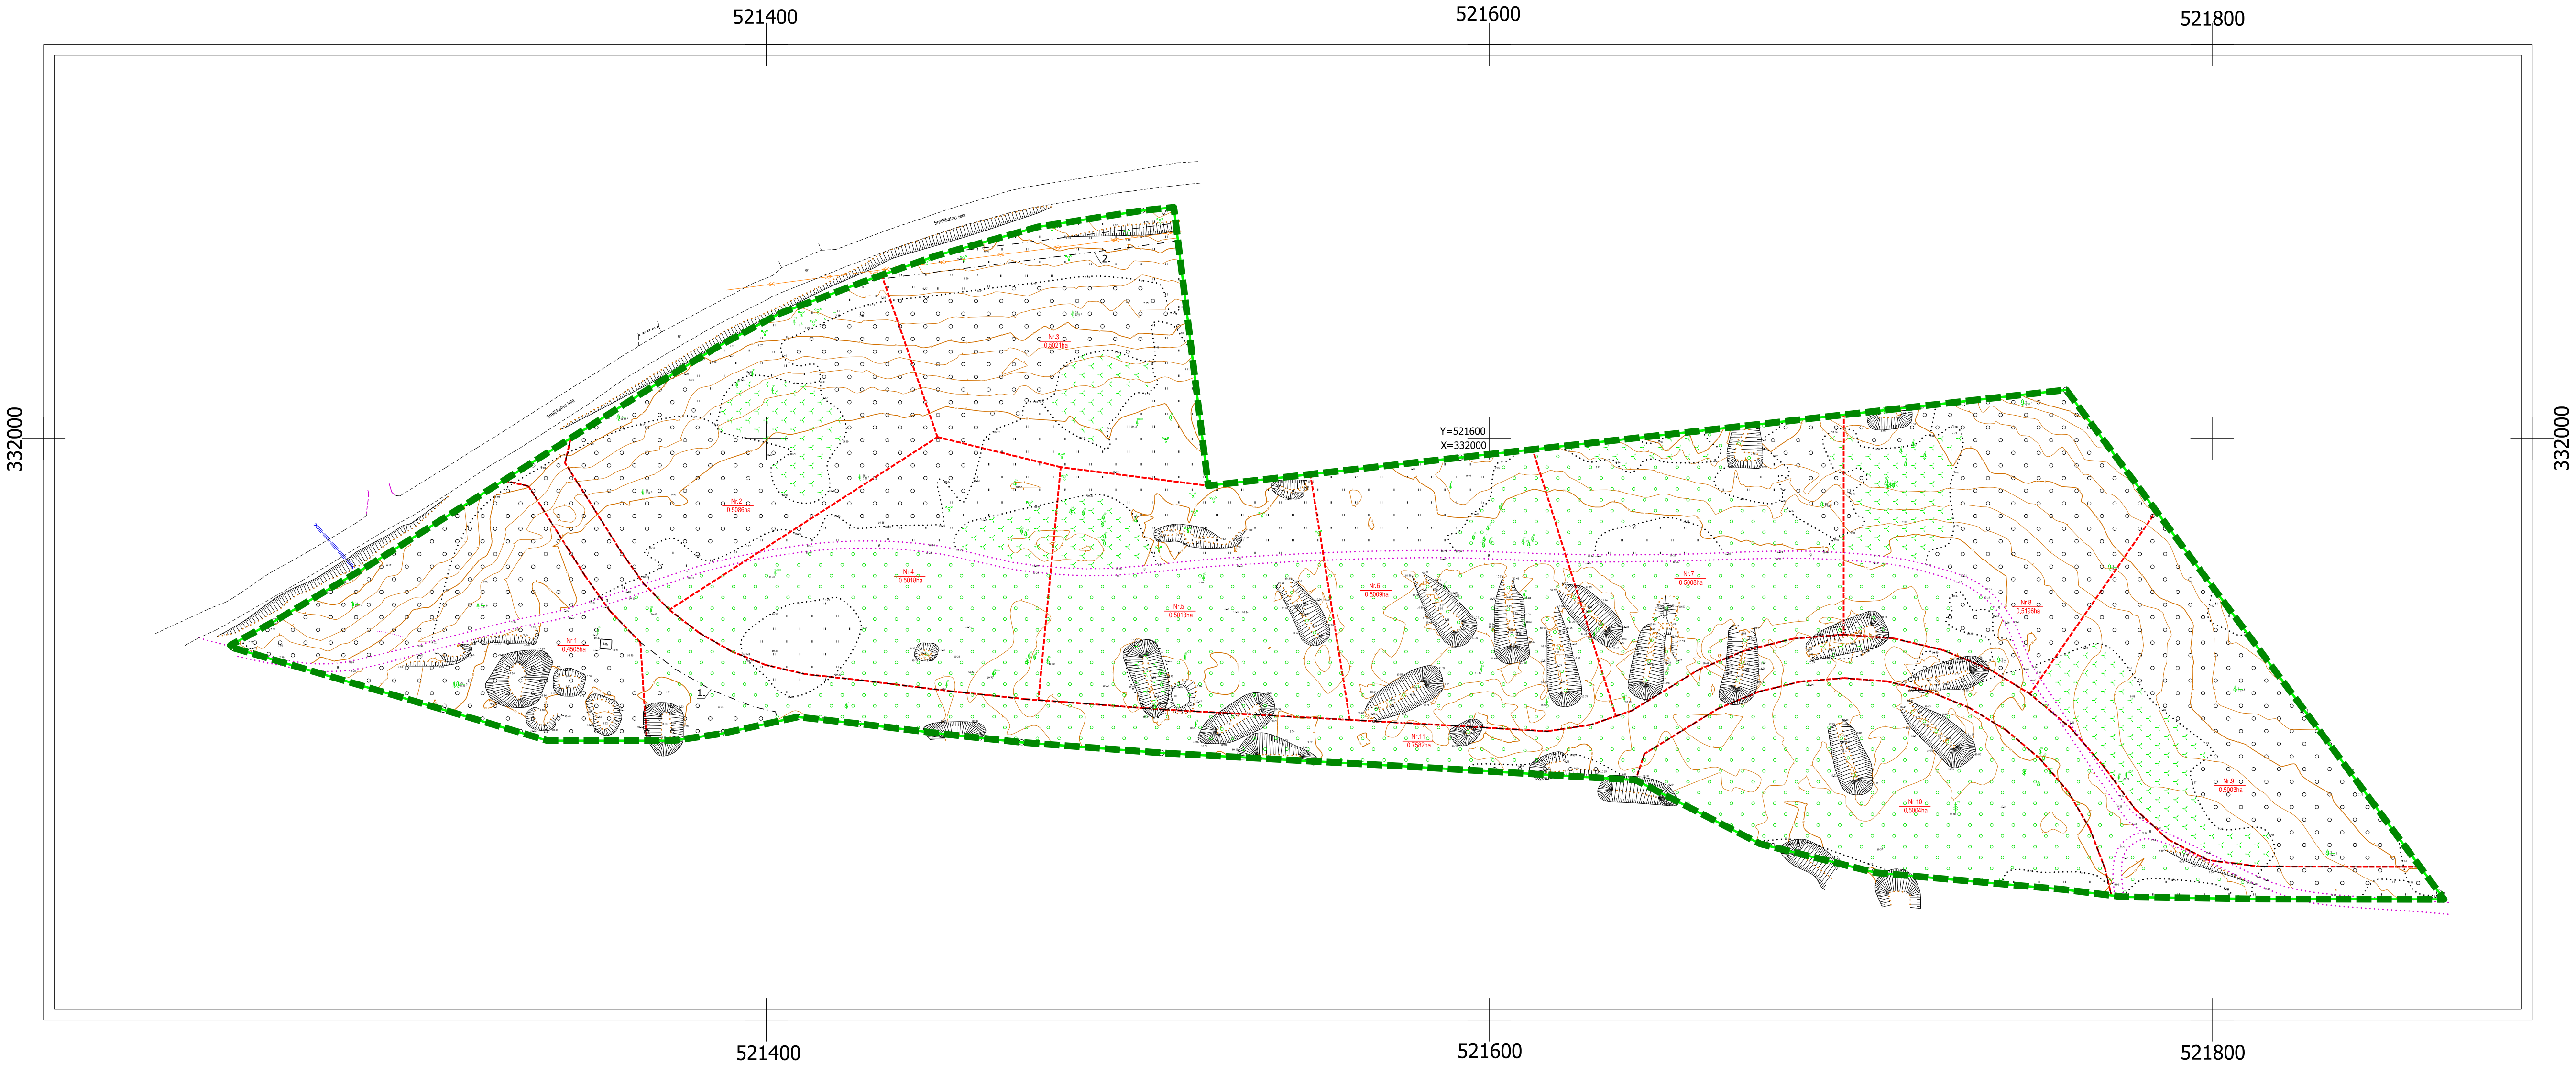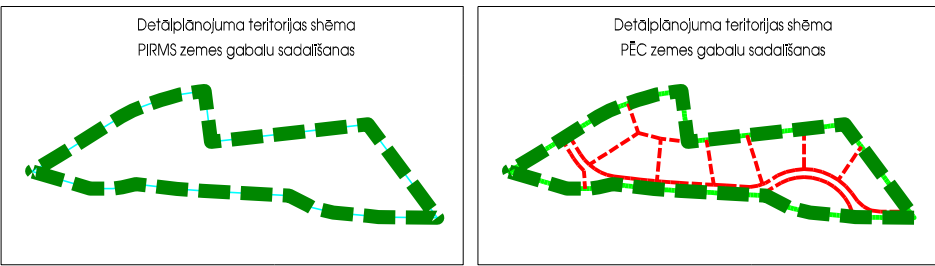


ESOŠĀS ZEMES VIENĪBAS			
Nr.	Kadastra apzīmējums	Adrese	Platība
1.	80440010221	Smilškalnu iela 2	5,7445 ha
KOPĀ			

AIZSARGJOSLAS UN APGRŪTINĀJUMI, KAS ATRODAS DETĀLPLĀNOJUMA TERITORIJĀ			
7312030100	1	Objekta ierīkošanas teritorija gar ielu vai rāji - ierīkošana	Brīva
7312030601	2	Objekta ierīkošanas teritorija gar ielu vai rāji - ierīkošana	Brīva

APZĪMĒJUMI	NOSAUKUMS
	Detālplānojuma teritorijas robeža
	Robežu pārkārtošanas kvadrāta robeža
	Esotā zemes ierīkošanas robeža ar robežpunktu
	Plānotā zemes ierīkošanas robeža
	Zemes ierīkošanas kadastra apzīmējums
	Smilškalnu iela 2
	Plānotā zemes ierīkošanas robeža, priekšskatītais kadastra apzīmējums un platība
	Nekustamā īpašuma apgrūtinājuma robeža

PROJEKTĒTĀS ZEMES VIENĪBAS UN APGRŪTINĀJUMI			
Nr.	Platības no esošajām zemes vienībām	Platības (ha)	Klasifikācijas kods
1.	0,4505 ha no 80440010221	0,4505	-
2.	0,5008 ha no 80440010221	0,5008	2
3.	0,5021 ha no 80440010221	0,5021	2
4.	0,5018 ha no 80440010221	0,5018	-
5.	0,5013 ha no 80440010221	0,5013	-
6.	0,5009 ha no 80440010221	0,5009	-
7.	0,5008 ha no 80440010221	0,5008	-
8.	0,5196 ha no 80440010221	0,5196	-
9.	0,5003 ha no 80440010221	0,5003	-
10.	0,5004 ha no 80440010221	0,5004	-
11.	0,7582 ha no 80440010221	0,7582	1
KOPĀ		5,7445	

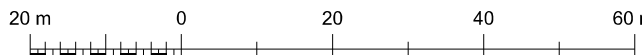

Projekta vadītājs			
Z. Birmāne		2024	
Grafisko daļu izstrādāja	D. Rubene	2024	
Kartas dati: topogrāfiskais plāns M 1:500 (uzm. SIA "METRUM"); reģistrācija pašvaldības ADT1 datu bāzē 10.09.2024. ar Nr. TP-272474/L un tajā iekļauto kadastrālo koordinātu sistēma (LKS-02 TM), LAS 2000,5, mēroga koef. 0,999806			
Pasūtītājs			
DETĀLPLĀNOJUMS zemes vienībai Smilškalnu iela 2, Dīvezeri, Ādažu novads			
Pasūtītāja Fiziskā persona			
Līguma Nr. 90-24-00017			
Lapas nosaukums			
ZEMES IERĪCĪBAS PROJEKTS			
METRUM			
SIA "METRUM", Reģ. Nr. 40003388748, Ģenerāļa Mācīša ielā 47-3, Rīga, LV-1011, www.metrum.lv			
Mērogs	Lapa	Lapu skaits	
M 1:1000	6	6	