
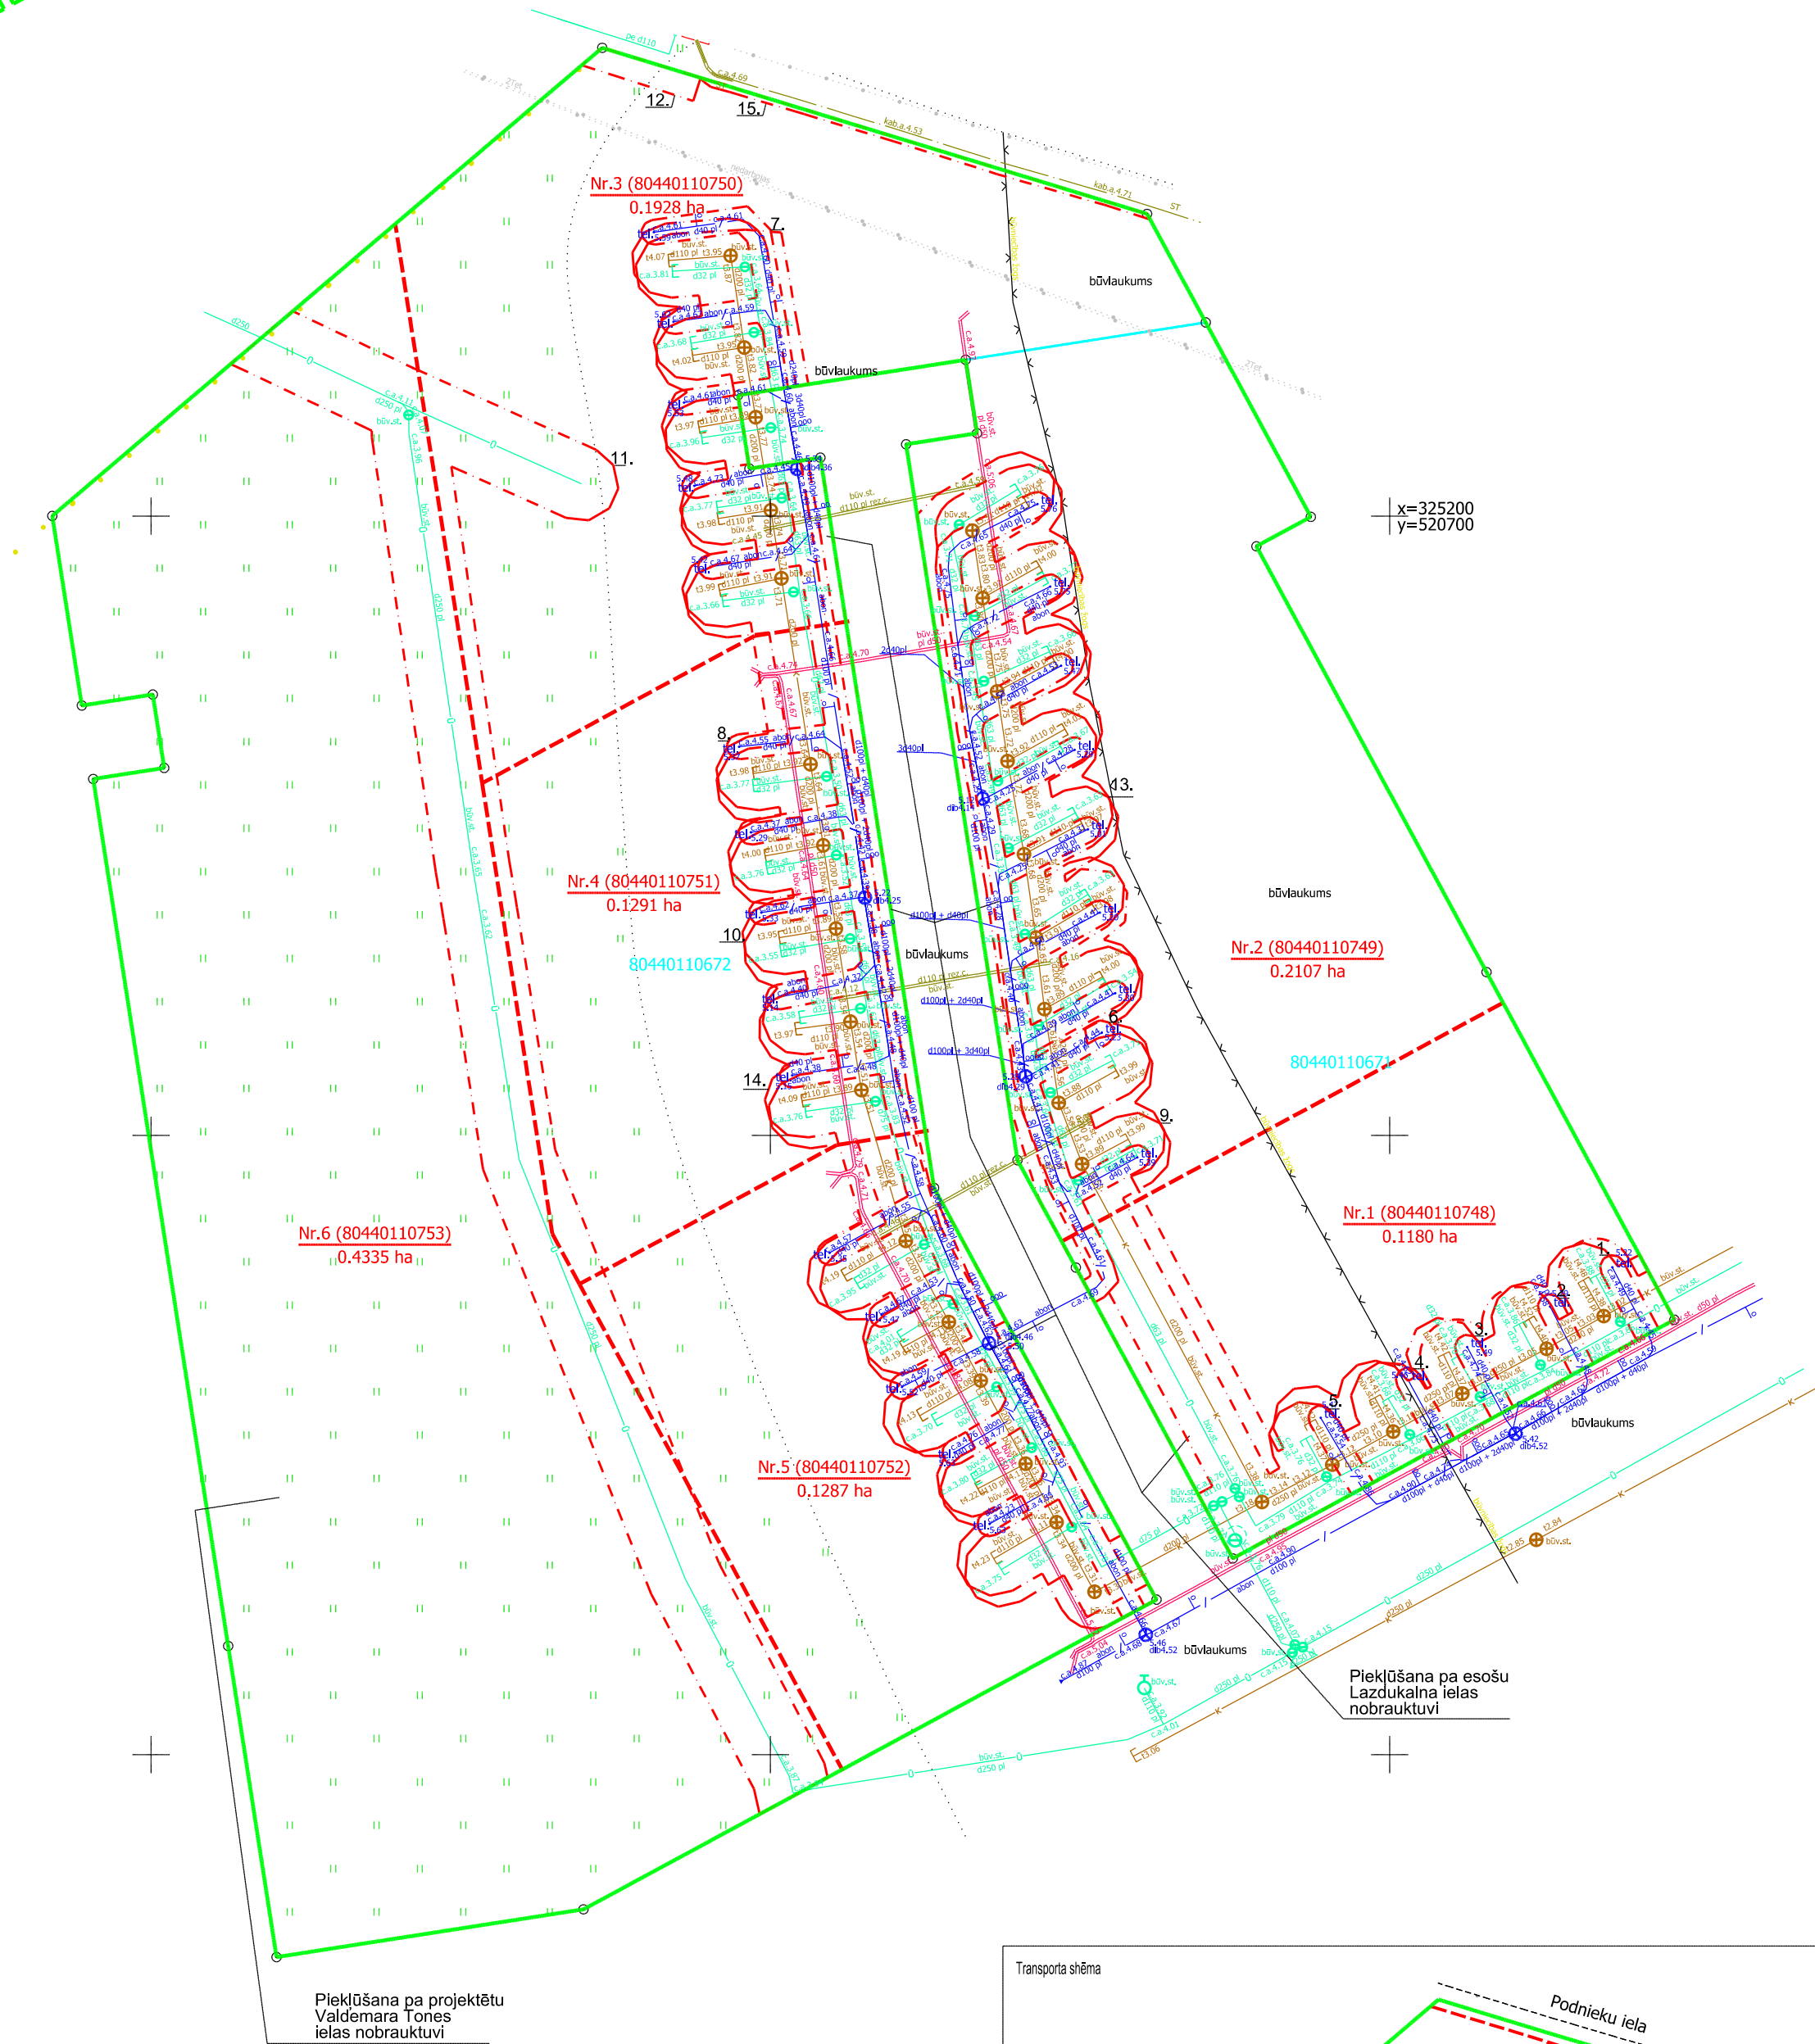
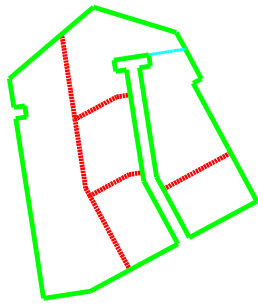


Projektētās teritorijas shēma
pirms zemes ierīcības
projekta izstrādes

Projektētās teritorijas shēma
pēc zemes ierīcības
projekta izstrādes

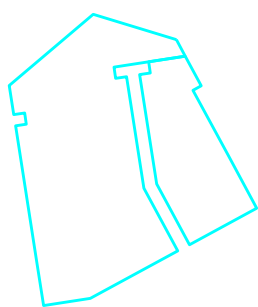



Esošās zemes vienības	
Kadastra apzīmējums	Platība
80440110671	0,3287ha
80440110672	0,8841ha
kopā	
1,2128 ha	

Projektētās zemes vienības			Aprēķinājumi	
Nr.	Kadastra apzīmējums	Platības no esošajām zemes vienībām	Platība	Kārtas Nr.
1	80440110748	0.1180 ha no 80440110671	0.1180 ha	1
2	80440110749	0.2107 ha no 80440110671	0.2107 ha	2
3	80440110750	0.1928 ha no 80440110672	0.1928 ha	3
4	80440110751	0.1291 ha no 80440110672	0.1291 ha	4
5	80440110752	0.1287 ha no 80440110672	0.1287 ha	5
6	80440110753	0.4335 ha no 80440110672	0.4335 ha	6
kopā			1,2128 ha	

1, 2, 3, 4, 5, 6, 7, 8. 7312040100 ekspluatācijas aizsargjoslas teritorija gar pazemes elektronisko sakaru tīklu līniju un kabelu kanalizāciju;
9, 10, 11, 12. 7312010101 ekspluatācijas aizsargjoslas teritorija ap ūdensvadu, kas atrodas līdz 2 metru dziļumam;
13, 14. 7312010300 ekspluatācijas aizsargjoslas teritorija gar pašteses kanalizācijas vadu;
15. 7312050201 ekspluatācijas aizsargjoslas teritorija gar elektrisko tīklu kabelu līniju.

Zemes ierīcības projekta saskaņojumi:

Organizācija	Saskaņotājs	sask.vēids	Datums	Nr.
SIA TET	O.Samsonovs	e-paraksts	14.03.2025	Nr.PN-347201
AS Sadales tīkls	E.Orlovs	e-paraksts	24.02.2025	Nr.309020-22/P-134174
AS GASO	A.Vīrsis	e-paraksts	28.02.2025	Nr.37.1-14/1430
Valsts SIA ZMNĪ	J.Kēniņš	e-pasts	24.02.2025	Nr.18944
Ādažu novada pašvaldības agentūra Carnikavas Komunālserviss	M.Dravnietis L.Balode	e-pasts	24.02.2025	Nr. 75
SIA Ādažu ūdens	M.Arnavs	e-pasts	18.03.2025	—

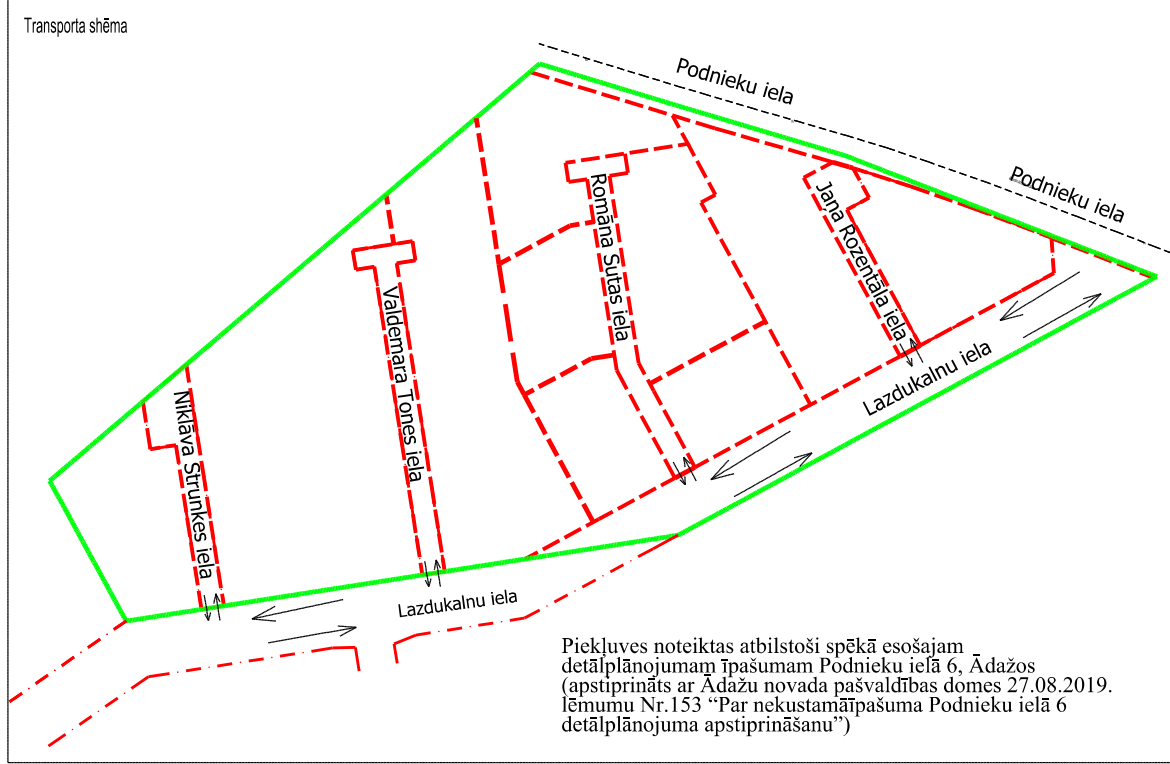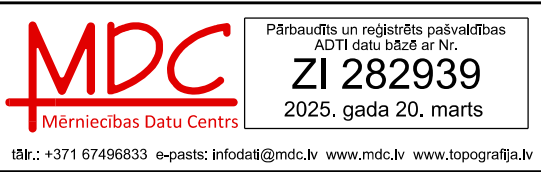

Apzīmējumi:
80440110671 esošās zemes vienības kadastra apzīmējums
— esošās zemes vienības robeža ar robežpunktu
— zemes ierīcības projekta robeža
— projektēto zemes vienību robežas
Nr.1 (80440110748) 0.1180 ha projektētās zemes vienības kadastra apzīmējums un platība
— nekustamā īpašuma aprēķinājuma robeža

Zemes ierīcības projekts kā papildinājums detalplānojumam īpašumam Lazdukalni (Podnieku iela 6), Ādažos zemes vienībām ar kad.apzīm. 80440110671 un 80440110672, Ādažos	
Zemes ierīcības projekta grafiskās daļas mērogs 1:500 LKS-92 koordinātu sistēma Mēroga koeficients 0,999605	Kartogrāfiskā pamatne- zemes robežu plāns M 1:500 (SIA "A komanda", 10.11.2023)
Zemes vienību ar kad.apzīm. 80440110671 un 80440110672, Ādažos īpašnieks	SIA "Podnieku 6" valdes loceklis Martin Tamme /eparaksts/ 21.03.2025
Zemes ierīkotājs Zanda Zumenta-Ozoliņa	Zemes ierīkotāja sertifikāta Nr.AA0038, izdots 13.11.2020, derīgs līdz 12.11.2025

Dokuments ir parakstīts ar drošu elektronisko parakstu un satur laika zīmogu