


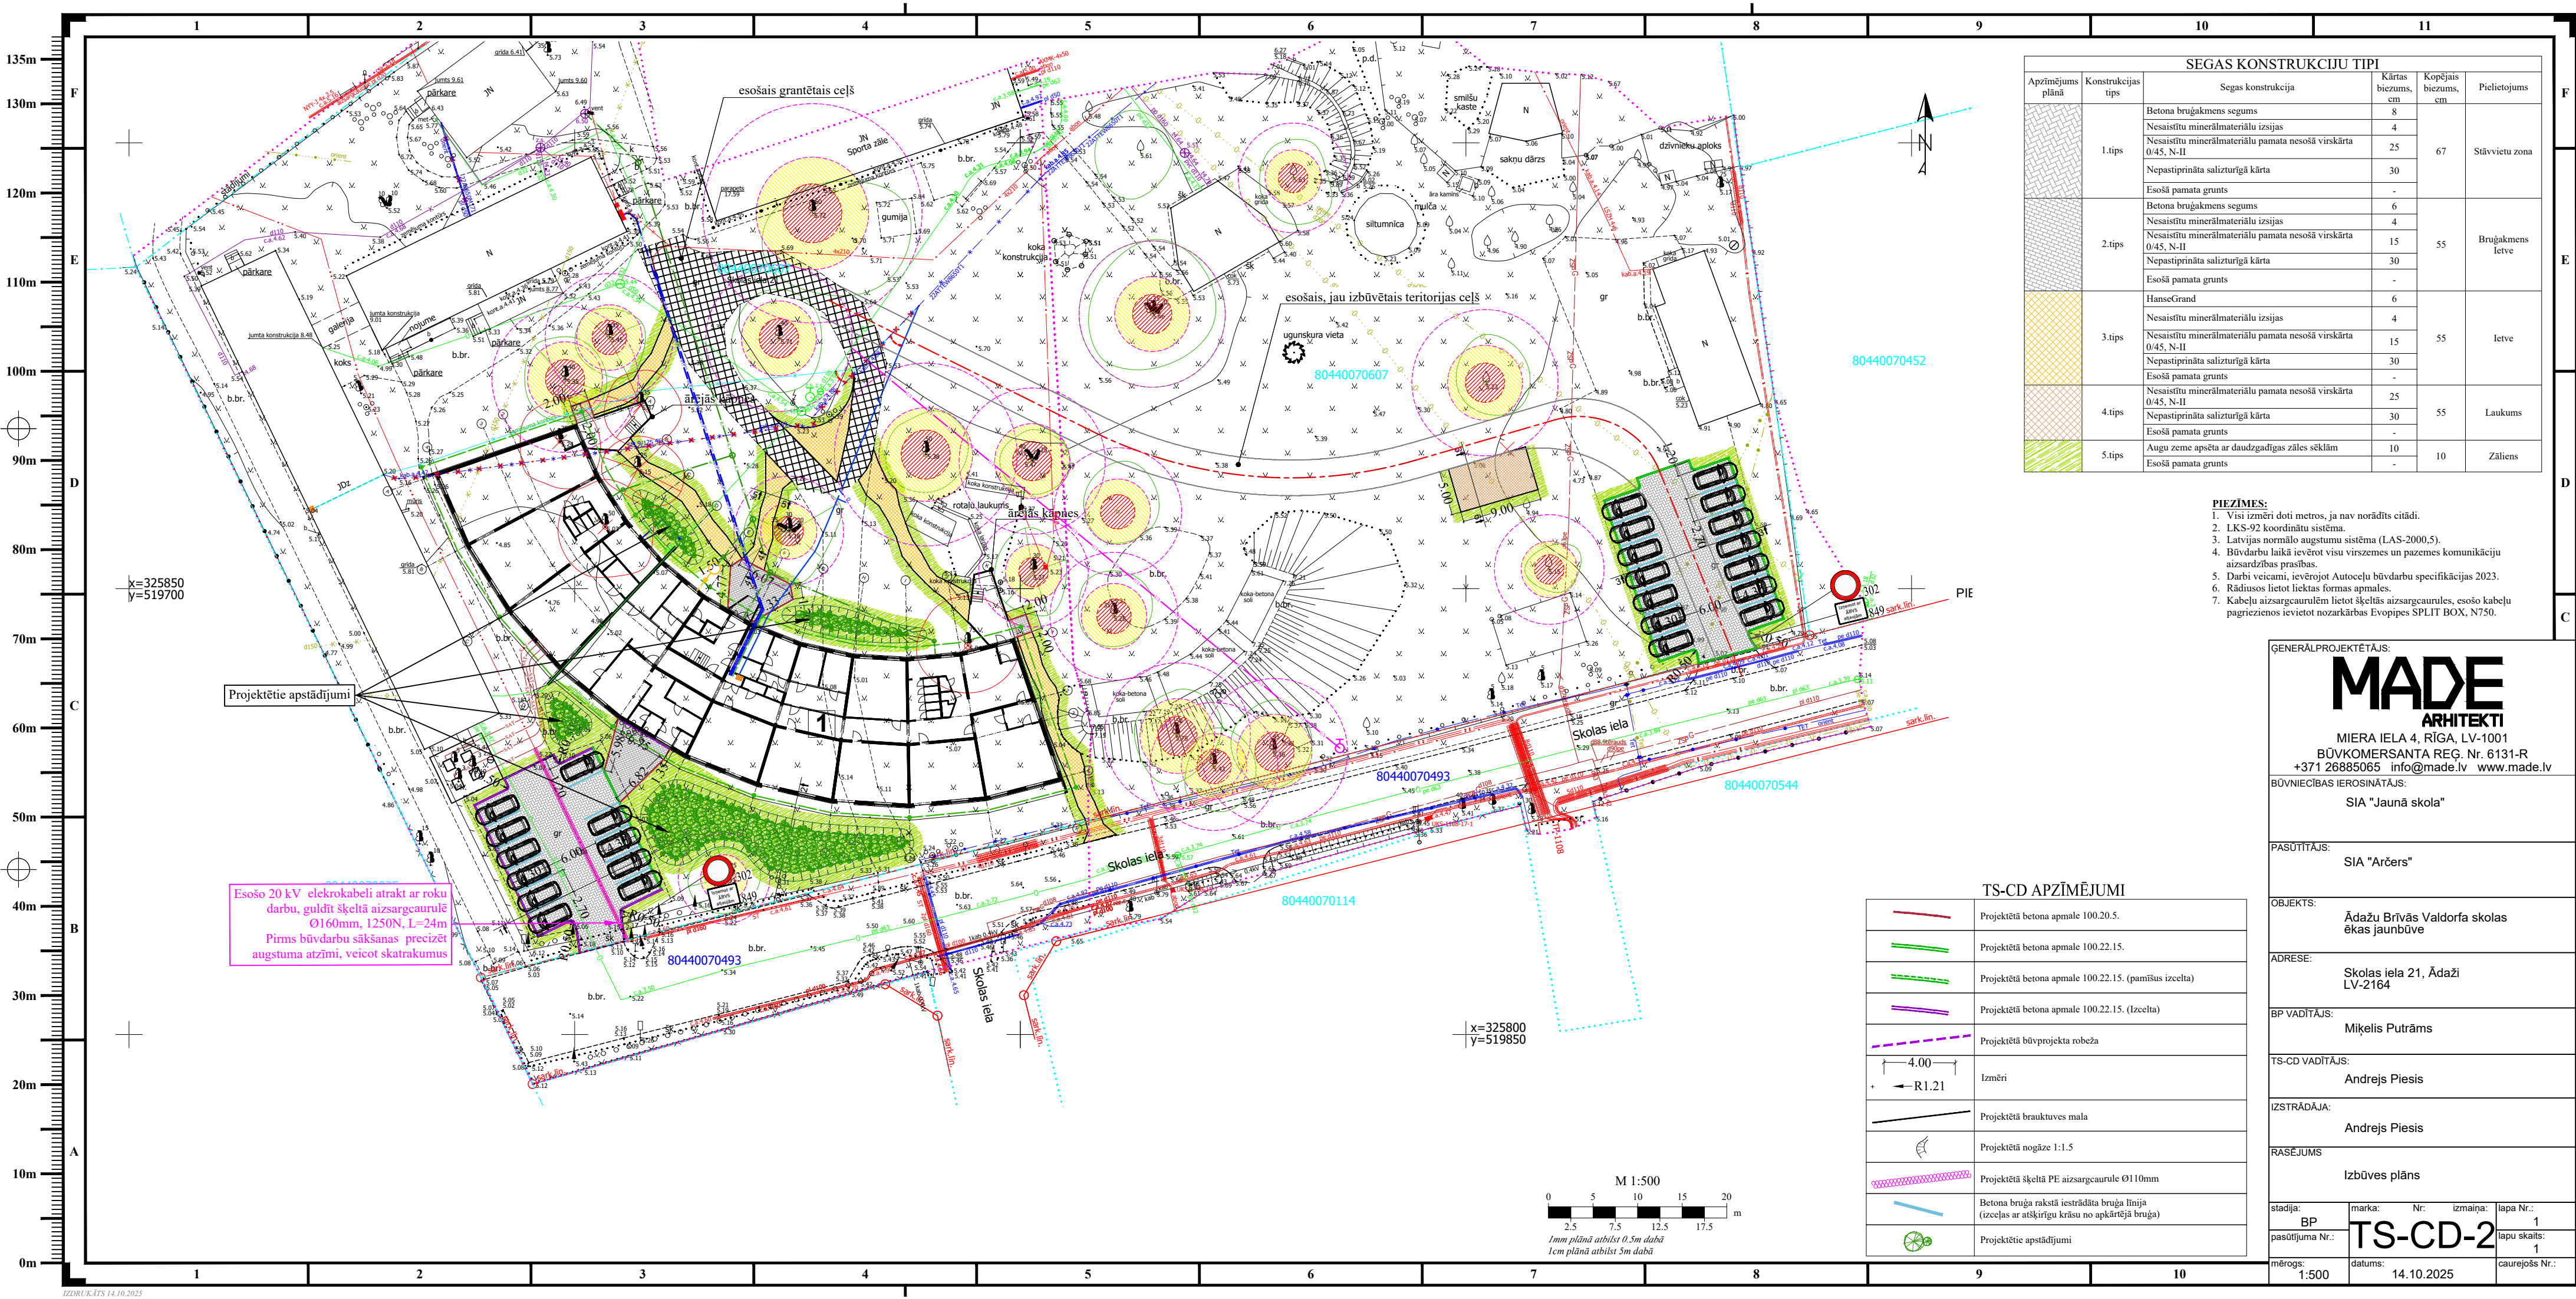

SEGAS KONSTRUKCIJU TIPI					
Apzīmējums plānā	Konstrukcijas tips	Segas konstrukcija	Kārtas biezums, cm	Kopējais biezums, cm	Pielietojums
	1.tips	Betona bruģakmens segums	8	67	Stāvvietu zona
		Nesaistītu minerālmateriālu izsijas	4		
		Nesaistītu minerālmateriālu pamata nesošā virskārta 0/45, N-II	25		
		Nepastiprināta salizturīgā kārtā	30		
		Esošā pamata grunts	-		
	2.tips	Betona bruģakmens segums	6	55	Bruģakmens Ietve
		Nesaistītu minerālmateriālu izsijas	4		
		Nesaistītu minerālmateriālu pamata nesošā virskārta 0/45, N-II	15		
		Nepastiprināta salizturīgā kārtā	30		
		Esošā pamata grunts	-		
	3.tips	HanseGrand	6	55	Ietve
		Nesaistītu minerālmateriālu izsijas	4		
		Nesaistītu minerālmateriālu pamata nesošā virskārta 0/45, N-II	15		
		Nepastiprināta salizturīgā kārtā	30		
		Esošā pamata grunts	-		
	4.tips	Nesaistītu minerālmateriālu pamata nesošā virskārta 0/45, N-II	25	55	Laukums
		Nepastiprināta salizturīgā kārtā	30		
		Esošā pamata grunts	-		
		Augu zeme apsēta ar daudzgadīgas zāles sēklām	10		
		Esošā pamata grunts	-		
	5.tips	Augu zeme apsēta ar daudzgadīgas zāles sēklām	10	10	Zāliens
		Esošā pamata grunts	-		

- PIEZĪMES:**
1. Visi izmēri doti metros, ja nav norādīts citādi.
 2. LKS-92 koordinātu sistēma.
 3. Latvijas normālo augstumu sistēma (LAS-2000.5).
 4. Būvdarbu laikā ievērot visu virszemes un pazemes komunikāciju aizsardzības prasības.
 5. Darbi veicami, ievērojot Autocēlu būvdarbu specifikācijas 2023.
 6. Rādīšus lietot lietas formas apmalēs.
 7. Kabeļu aizsargcaurulēm lietot šķēlās aizsargcaurules, esošo kabeļu pagriezienos ievietot nozārkārbas Evopipes SPLIT BOX, N750.

ĢENERĀLPROJEKTĒTĀJS:
MADE
ARHITEKTI
MIERA IELA 4, RĪGA, LV-1001
BŪVKOMERSANTA REG. Nr. 6131-R
+371 26885065 info@made.lv www.made.lv

BŪVNIECĪBAS IEROSINĀTĀJS:
SIA "Jaunā skola"

PASŪTĪTĀJS:
SIA "Arčers"

OBJEKTS:
Ādažu Brīvās Valdorfa skolas ēkas jaunbūve

ADRESE:
Skolas iela 21, Ādaži
LV-2164

BP VADĪTĀJS:
Mihails Putrāms

TS-CD VADĪTĀJS:
Andrejs Piesis

IZSTRĀDĀJA:
Andrejs Piesis

RASEJUMS
Izbūves plāns

stadija:	BP	marka:	Nr.	izmaiņa:	lapa Nr.:
pasūtītāja Nr.:					1
mērogs:	1:500	datums:	14.10.2025	caurejošs Nr.:	1

TS-CD APZĪMĒJUMI

	Projektētā betona apmale 100.20.5.
	Projektētā betona apmale 100.22.15.
	Projektētā betona apmale 100.22.15. (pamišus izcelta)
	Projektētā betona apmale 100.22.15. (Izcelta)
	Projektētā būvprojekta robeža
	Izmēri
	Projektētā brauktuves mala
	Projektētā nogāze 1:1.5
	Projektētā šķēlā PE aizsargcaurule Ø110mm
	Betona bruģa rakstā iestrādāta bruģa līnija (izceļas ar atšķirīgu krāsu no apkārtējā bruģa)
	Projektētie apstādījumi

