


Pašvaldības nekustamā īpašuma "Āķi" zemes vienības ar kadastra apzīmējumu 8044 013 0176 un adresi Āķu iela 16, Baltezers, Ādažu pag., Ādažu nov., sadales priekšlikums

3. pielikums



projektētās 4. zemes vienības apbūves intensitāte 8%

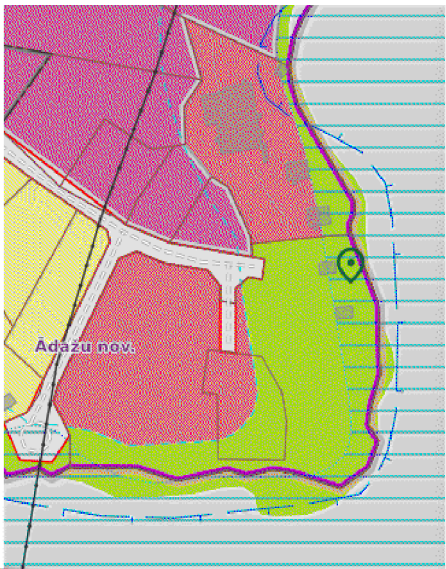

Funkcionālais zonējums un Teritorijas ar īpašiem noteikumiem


- Dabas un apstādījumu teritorija
- Valsts nozīmes arhitektūras pieminekļa Ādažu (Baltezers) baznīcas kultūrvēsturiskās ainavas aizsardzības teritorija (TIN15)

Apgrūtinātās teritorijas

- Dabiskās ūdenstilpes vides un dabas resursu aizsardzības aizsargjoslas teritorija pilsētās un ciemos
- Applūstošā (10 % applūduma varbūtība) teritorija
- Vides un dabas resursu aizsardzības aizsargjoslas (aizsardzības zonas) teritorija ap kultūras pieminekli laukos

Papildu informācija

- Zemes vienība: 80440130176 (skatīt papildu informāciju)
- Ciems "Baltezers"

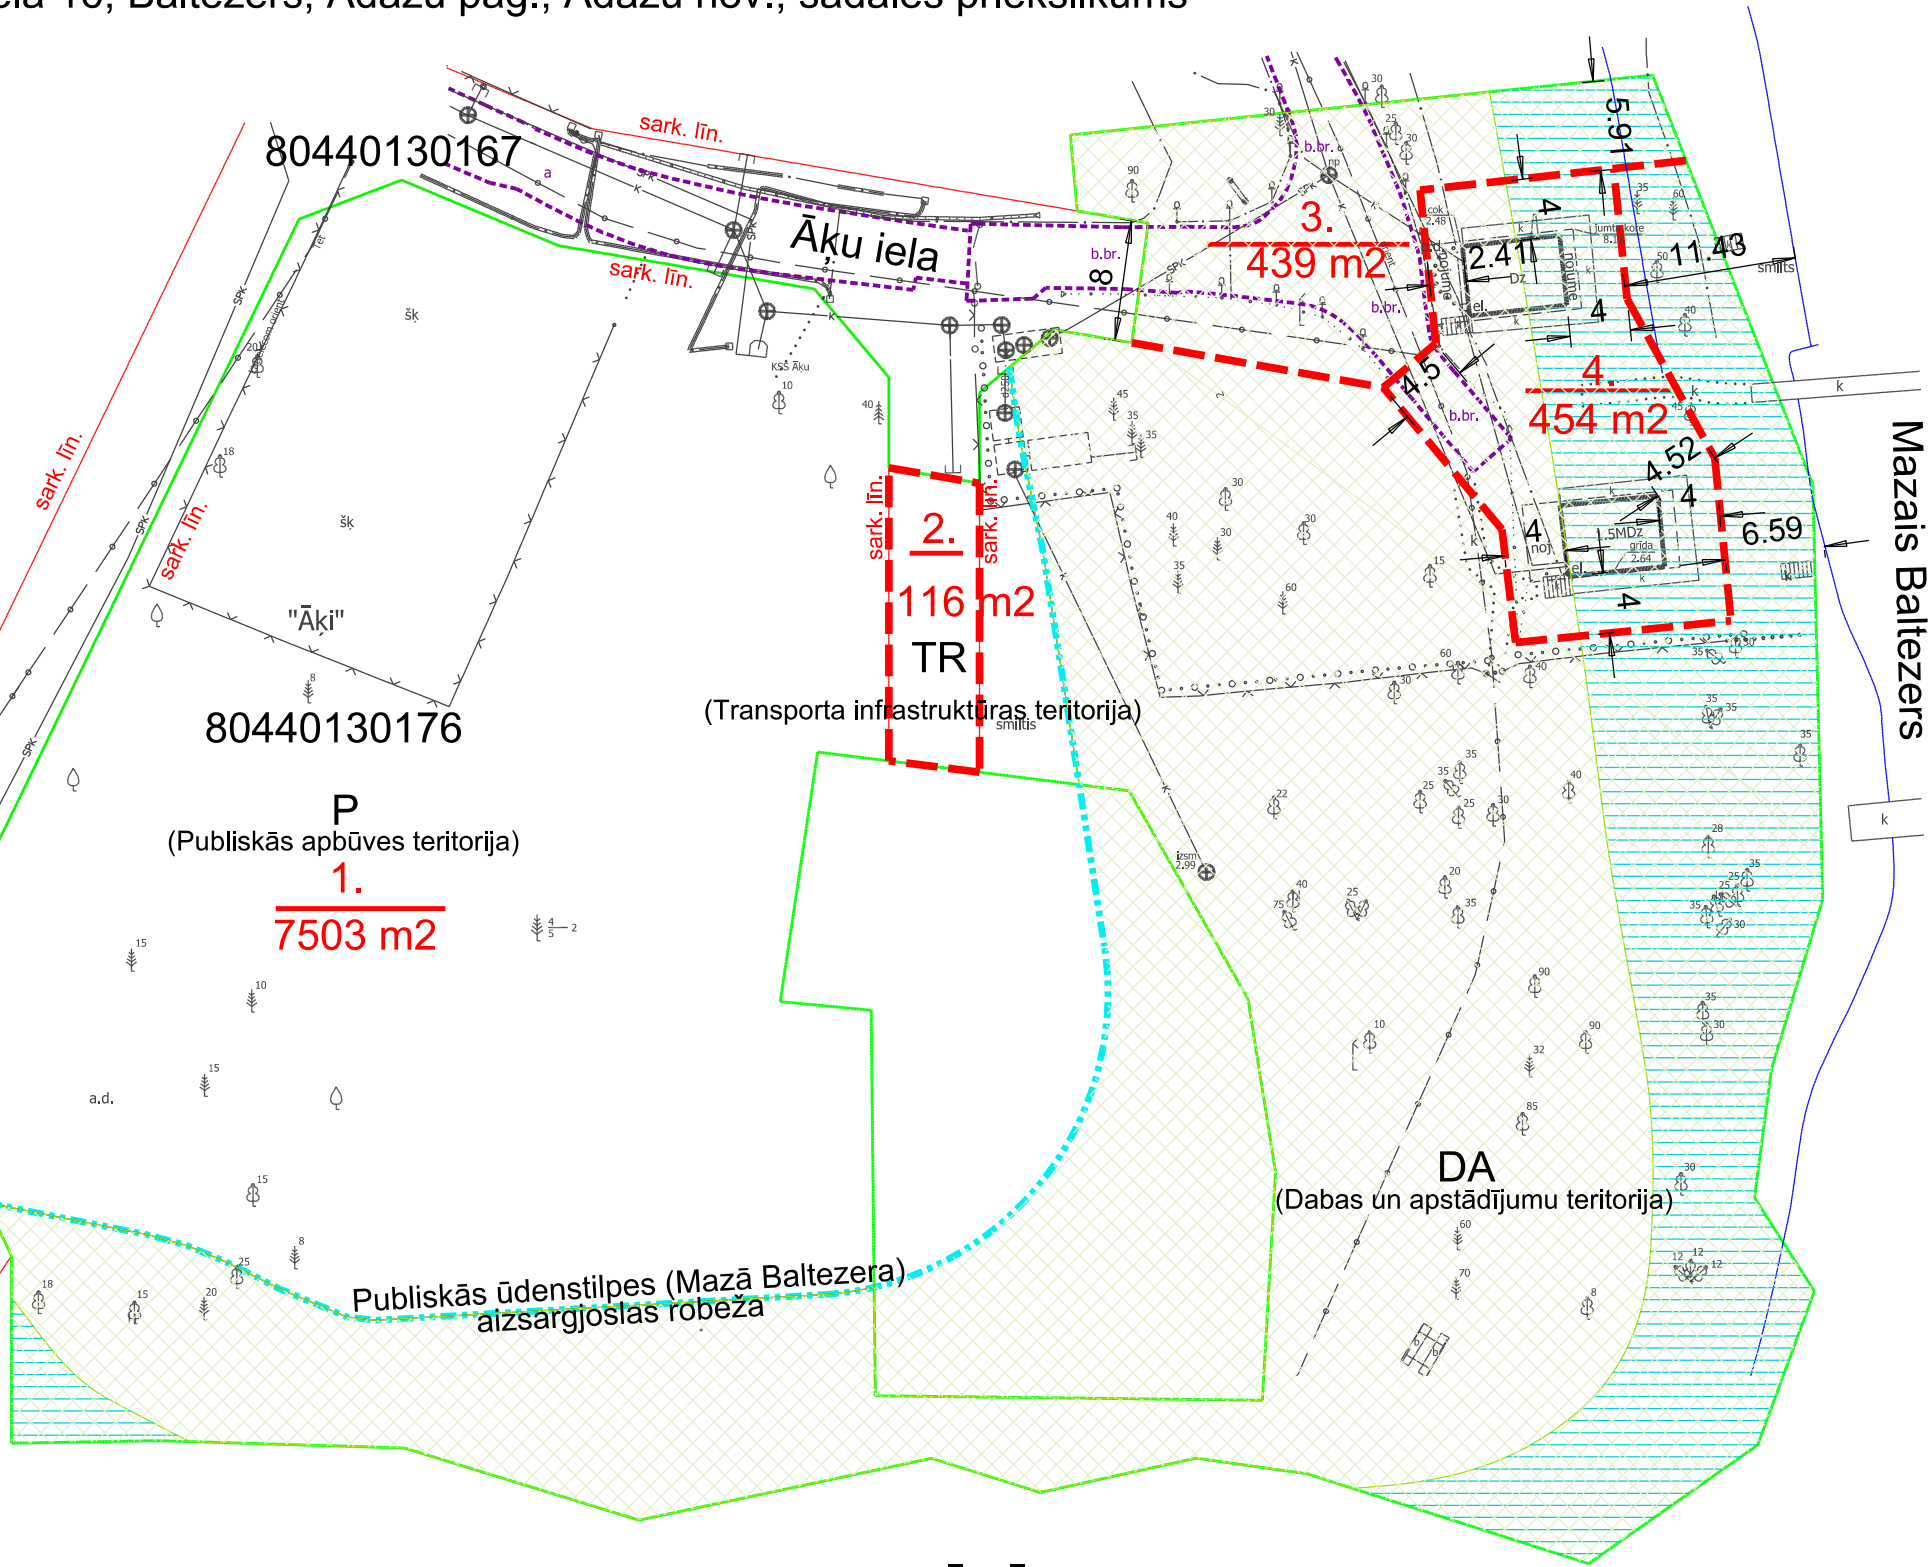

APZĪMĒJUMI

- zemes ierīcības projekta robeža
- 80440130176 zemes vienības kadastra apzīmējums
- zemes vienības sadales līnija
- 4. jaunizveidojamās zemes vienības Nr. un platība

- sark. līn. ielu sarkano līniju robeža
- Mazā Baltezers vides un dabas resursu aizsardzības aizsargjoslas robeža
- brauktuves malas robeža
- applūstoša teritorija
- Mazā Baltezers aizsargjoslas teritorija, kā arī Dabas un apstādījumu teritorija