Ādažu pagasta administratīvās teritorijas "Krastupes", "Pētersoni", "Ūbeles" detālplānojums

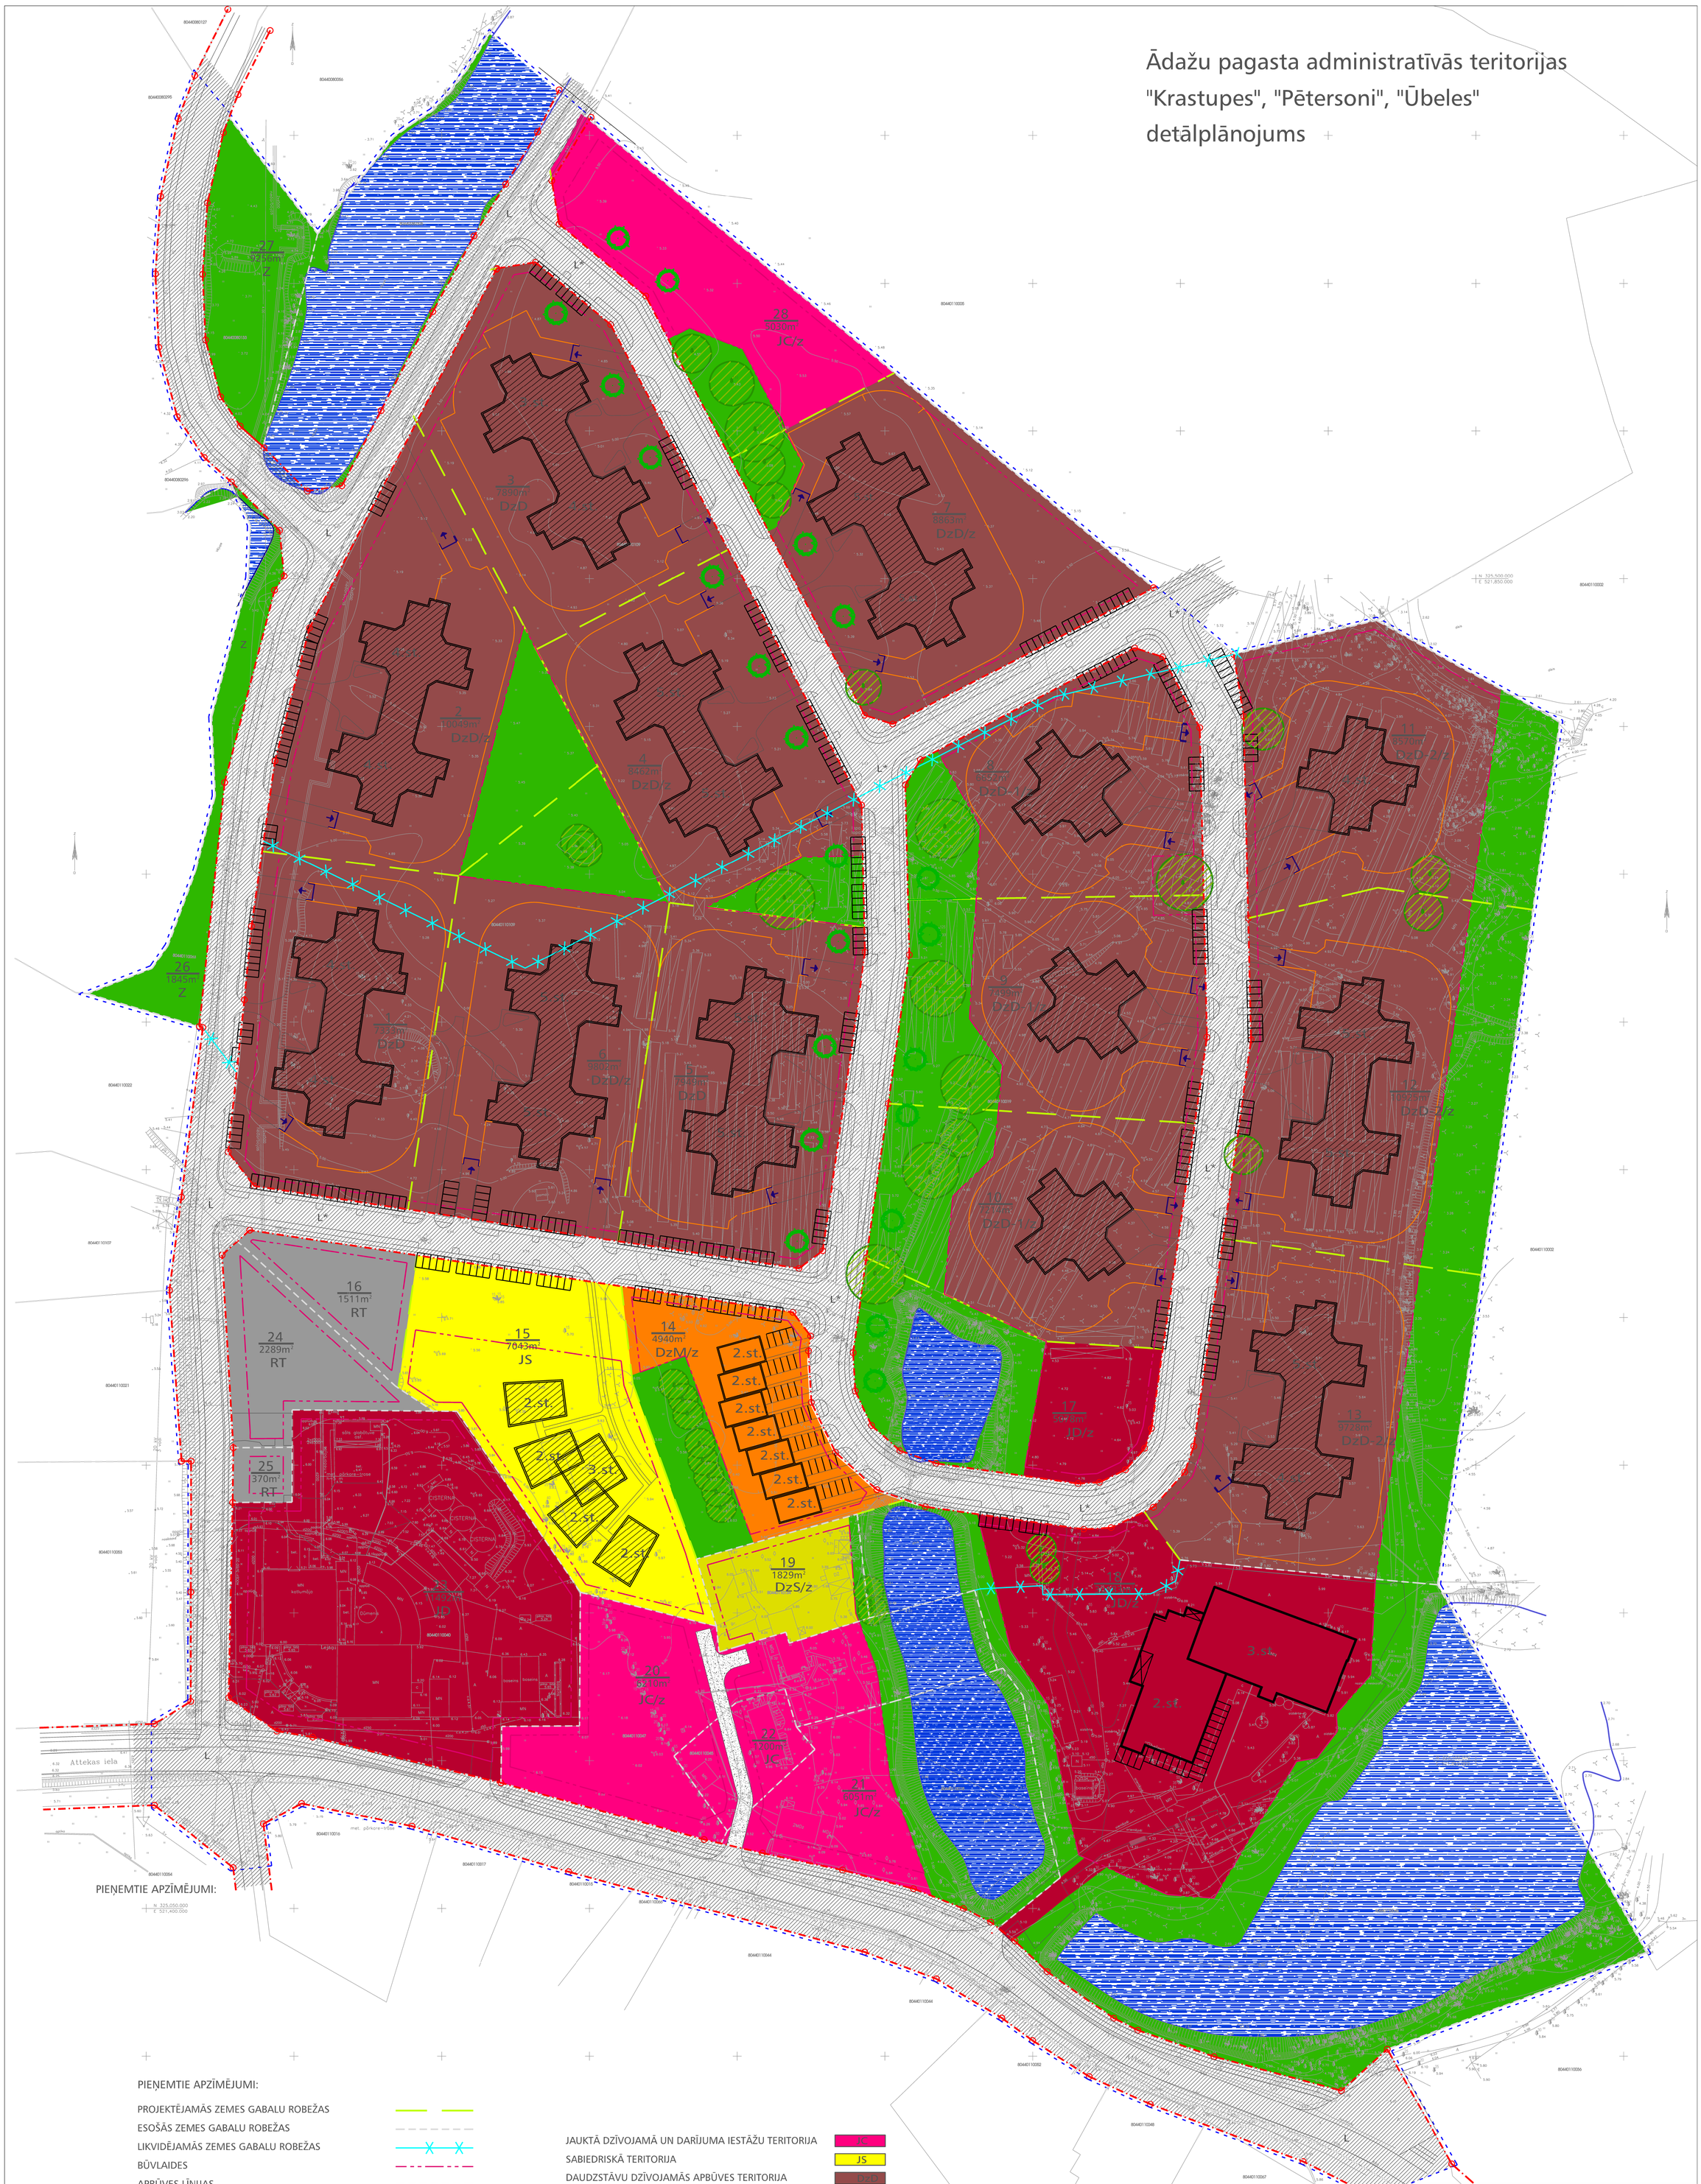

PIEŅEMTIE APZĪMĒJUMI:

PIEŅEMTIE APZĪMĒJUMI:

- PROJEKTĒJAMĀS ZEMES GABALU ROBEŽAS
- ESOŠĀS ZEMES GABALU ROBEŽAS
- LIKVIDĒJAMĀS ZEMES GABALU ROBEŽAS
- BŪVLAIDES
- APBŪVES LĪNIJAS
- SARKANĀS LĪNIJAS
- PROJEKTĒJAMĀS KOKU ALEJAS
- VĒRTĪGĀKIE KOKI UN TO AIZSARGJOSLAS
- DETALPLĀNOJUMĀ IETVERAMĀS TERITORIJAS ROBEŽA

JAUKTĀ DZĪVOJAMĀ UN DARĪJUMA IESTĀŽU TERITORIJA	JC
SABIEDRISKĀ TERITORIJA	JS
DAUDZSTĀVU DZĪVOJAMĀS APBŪVES TERITORIJA	DzD
MAZSTĀVU DZĪVOJAMĀ TERITORIJA	DzM
DARĪJUMU IESTĀŽU TERITORIJA	JD
INDIVIDUĀLĀS DZĪVOJAMĀS APBŪVES TERITORIJA	DzS
DABAS PAMATNE	Z
TEHNISKĀS APBŪVES TERITORIJAS	RT
ESOŠĀS LĪNĪJBŪVJU IZBŪVES TERITORIJAS 2,28ha	L
PROJEKTĒJAMĀS LĪNĪJBŪVJU IZBŪVES TERITORIJAS 1,81ha	L*
ŪDENSKRĀTUVES	
SERVITŪTA CEĻŠ	

ar 4	pasūtītājs sia "Remarks nekustāmie īpašumi"	pasūt. nr. 2004 - 4/4
	Ādažu pagasta administratīvās teritorijas "Krastupes", "Pētersoni", "Ūbeles", detālplānojums	
rasējums Zemesgabalu sadalīšanas projekts. Zemes izmantošanas plāns. m 1:1000		datums 21. 08. 2004 stadija DP
proj.vad.	Silvis Grīnbergs	lapa SD-1 lapas
proj. arh.	Andris Vītols (jun.)	
proj. arh.	Līga Vagule	
proj. arh.	Valdis Onkelis	