

ATTEKAS IELAS TURPINĀJUMS LĪDZ PIRMAJAI IELAI, ĀDAŽOS

Perspektīvā Padel tenisa laukuma vieta

Auto stāvvietas 13 gab. ar atļaujām

Saliņas risinājums ar granīta bruģi

Drošības salīdzinājums izbūves risinājums ar apmalēm 100x30x15 (+12cm)

Drošības salīdzinājums izbūves risinājums ar individuāli izgatavotām apmalēm

Zālāju režģis stāvvietās zonā Zem režģa un stāvvietas seguma paredzēts izbūvēt infiltrācijas kasetes

Darbinieku stāvvietas ~10 gab

Kastankoku pārstādīt. Vietu precizēt būvniecības laikā.

Nobrauktuve uz īpašumu Attekas ielā 47

"Daudzstāvu dzīvojamās mājas apbūves priekšlikuma projekts Ādažos, Attekas ielā 45, 47, 26"

Izbūvētais esošais Attekas ielas posms

Izbūves posma sākums

Atbilstošies daudzdzīvokļu mājas projektam, tās attīstītajam jāveic gājēju pārejas aprīkošana ar satiksmes organizācijas tehniskiem līdzekļiem

CIV kategorijas ielu/celņu šķēršņi

Gājēju plūsma

Perspektīvās sarkanās līnijas

Apgaismojuma balsts

Gājēju un velosipēdu ceļš

Attekas ielas brauktuve

Zālāju režģa segums stāvvietā

APZĪMĒJUMI (TS-CD)

Projektējamo objektu apzīmējumi		Eksistējošo objektu apzīmējumi	
Brauktuves segums (betona bruģakmens / asfalts)	Projektojamā ass	Projektojamā brauktuves apmale 100x30x15 (+12cm)	932. ceļa apzīmējums (40cm, balts bruģis)
Stāvvietas segums (betona bruģakmens)	Seguma robeža	Projektojamā brauktuves apmale 100x22x15 (+8cm, bez fāzes)	933. ceļa apzīmējums (50cm, balts bruģis)
Ietves (bruģakmens segums)	Nogāzes šķautne	Projektojamā brauktuves apmale 100x22x15 (+8cm / +2cm)	941. ceļa apzīmējums
Velosipēdistu ceļš (bruģakmens platību segums)	Nogāzes pēda	Projektojamā ietves apmale 100x20x8	Šķērskritumi un garenkritumi
Drošības josla (bruģakmens segums)	Uzmērītā / ierādītā / projektētā zemes gabala robeža	922. ceļa apzīmējums (10cm, balts bruģis)	Projektojamās augstuma atzīmes
Taktiskais betona bruģa segums (0.20 / 0.60m platums)	Nogāzējams koks Ø>20cm / Ø<20cm	923. ceļa apzīmējums (10cm, balts bruģis)	Geotehniskās izpētes urbums
Salaiduma zona (remontzona) Asfalta / bruģa	Demonējami objekti	920. ceļa apzīmējums (10cm, balts bruģis)	Projektojamā lietus kanalizācija ar aku / gūlvi
Apzāļošanas / apstādījumi	Auto riteņu atdures	930. ceļa apzīmējums (40cm, balts bruģis)	Projektojamās / Esošās ceļa zīmes
Šķeltā granīta bruģakmens segums	Zemnie apstādījumi	931. ceļa apzīmējums (50cm, balts bruģis)	Projektojamās ceļa zīmes balsti / konsolē

GRIEZUMS 1-1 Pk. 0+25

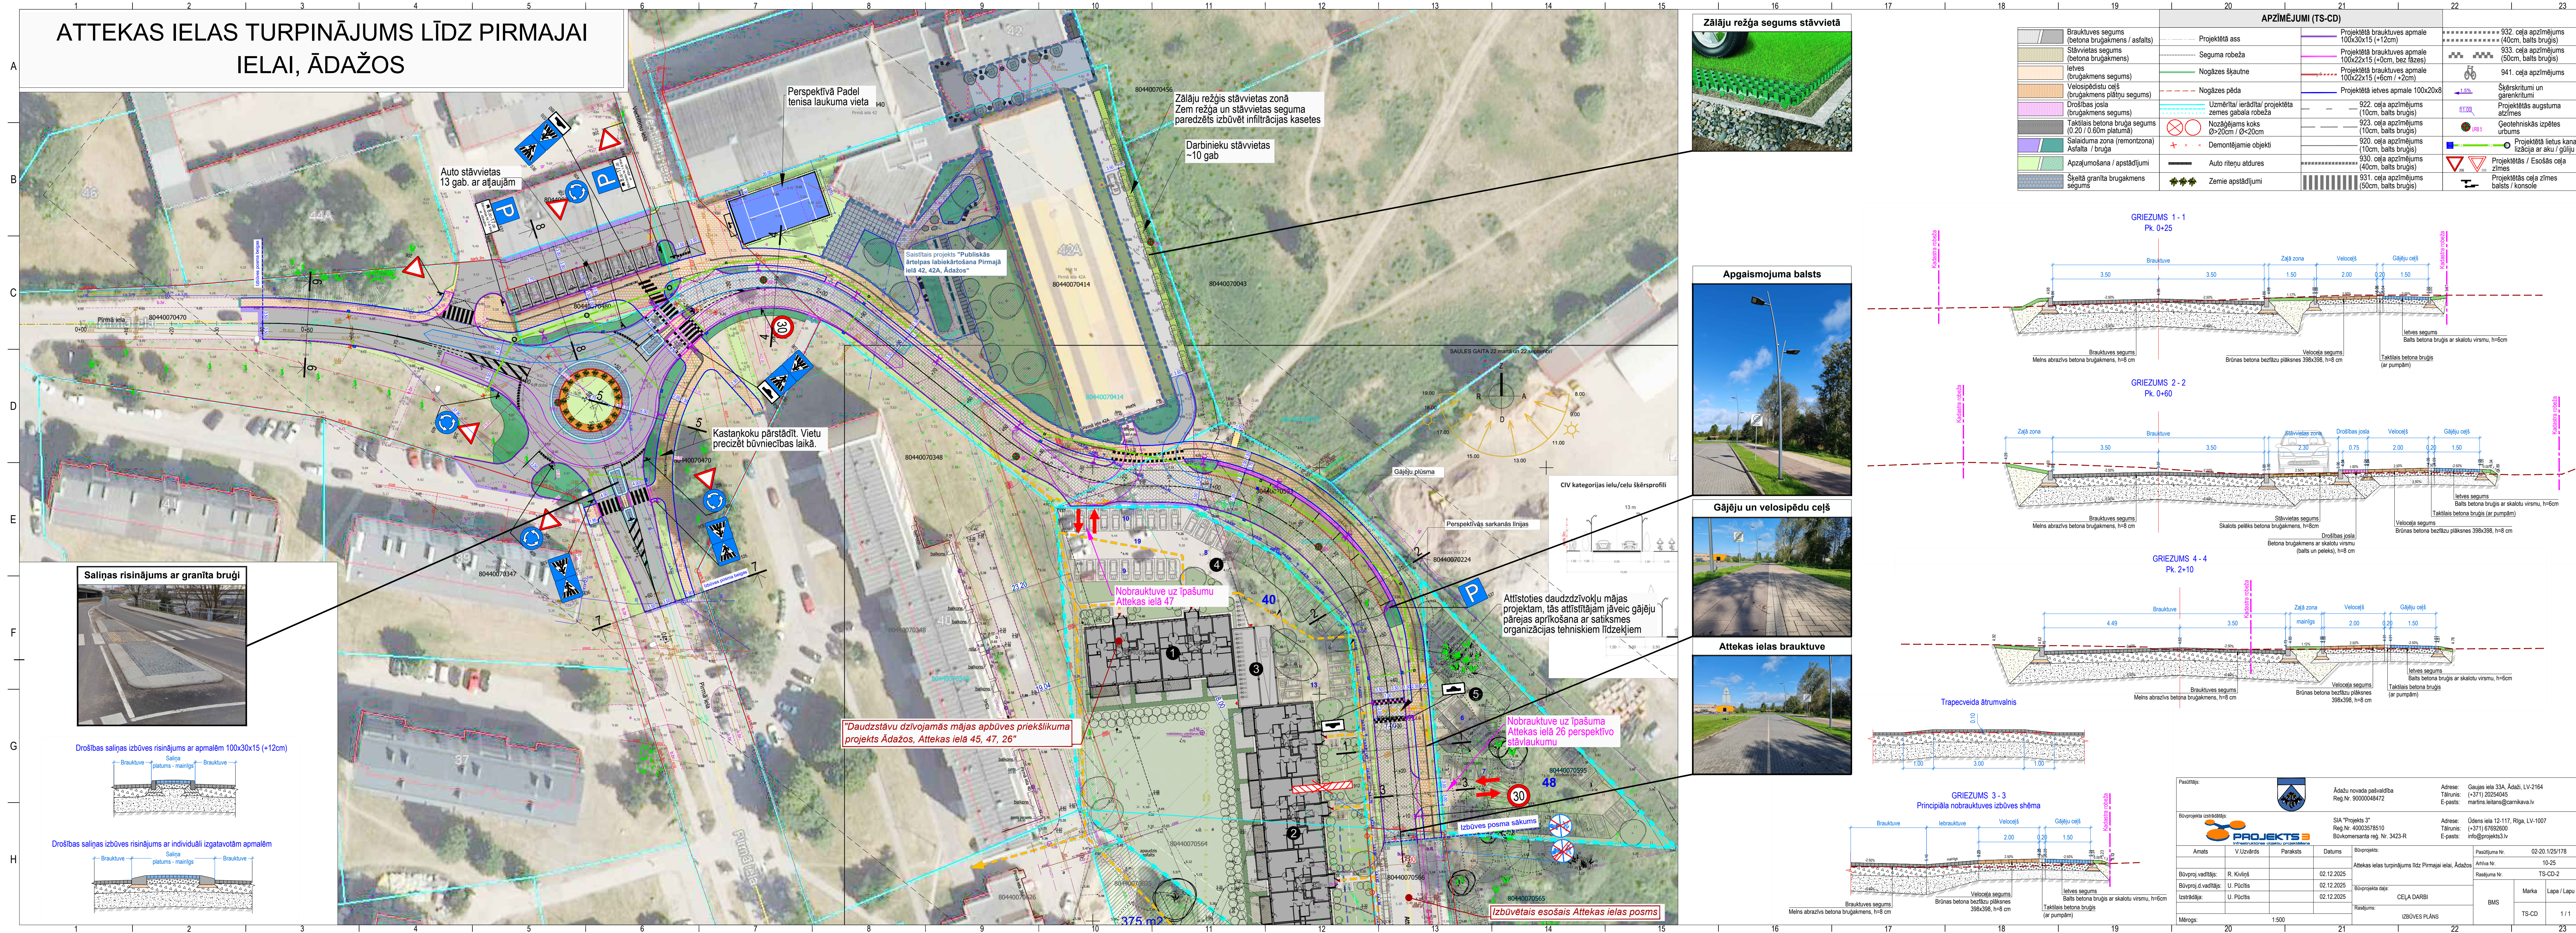
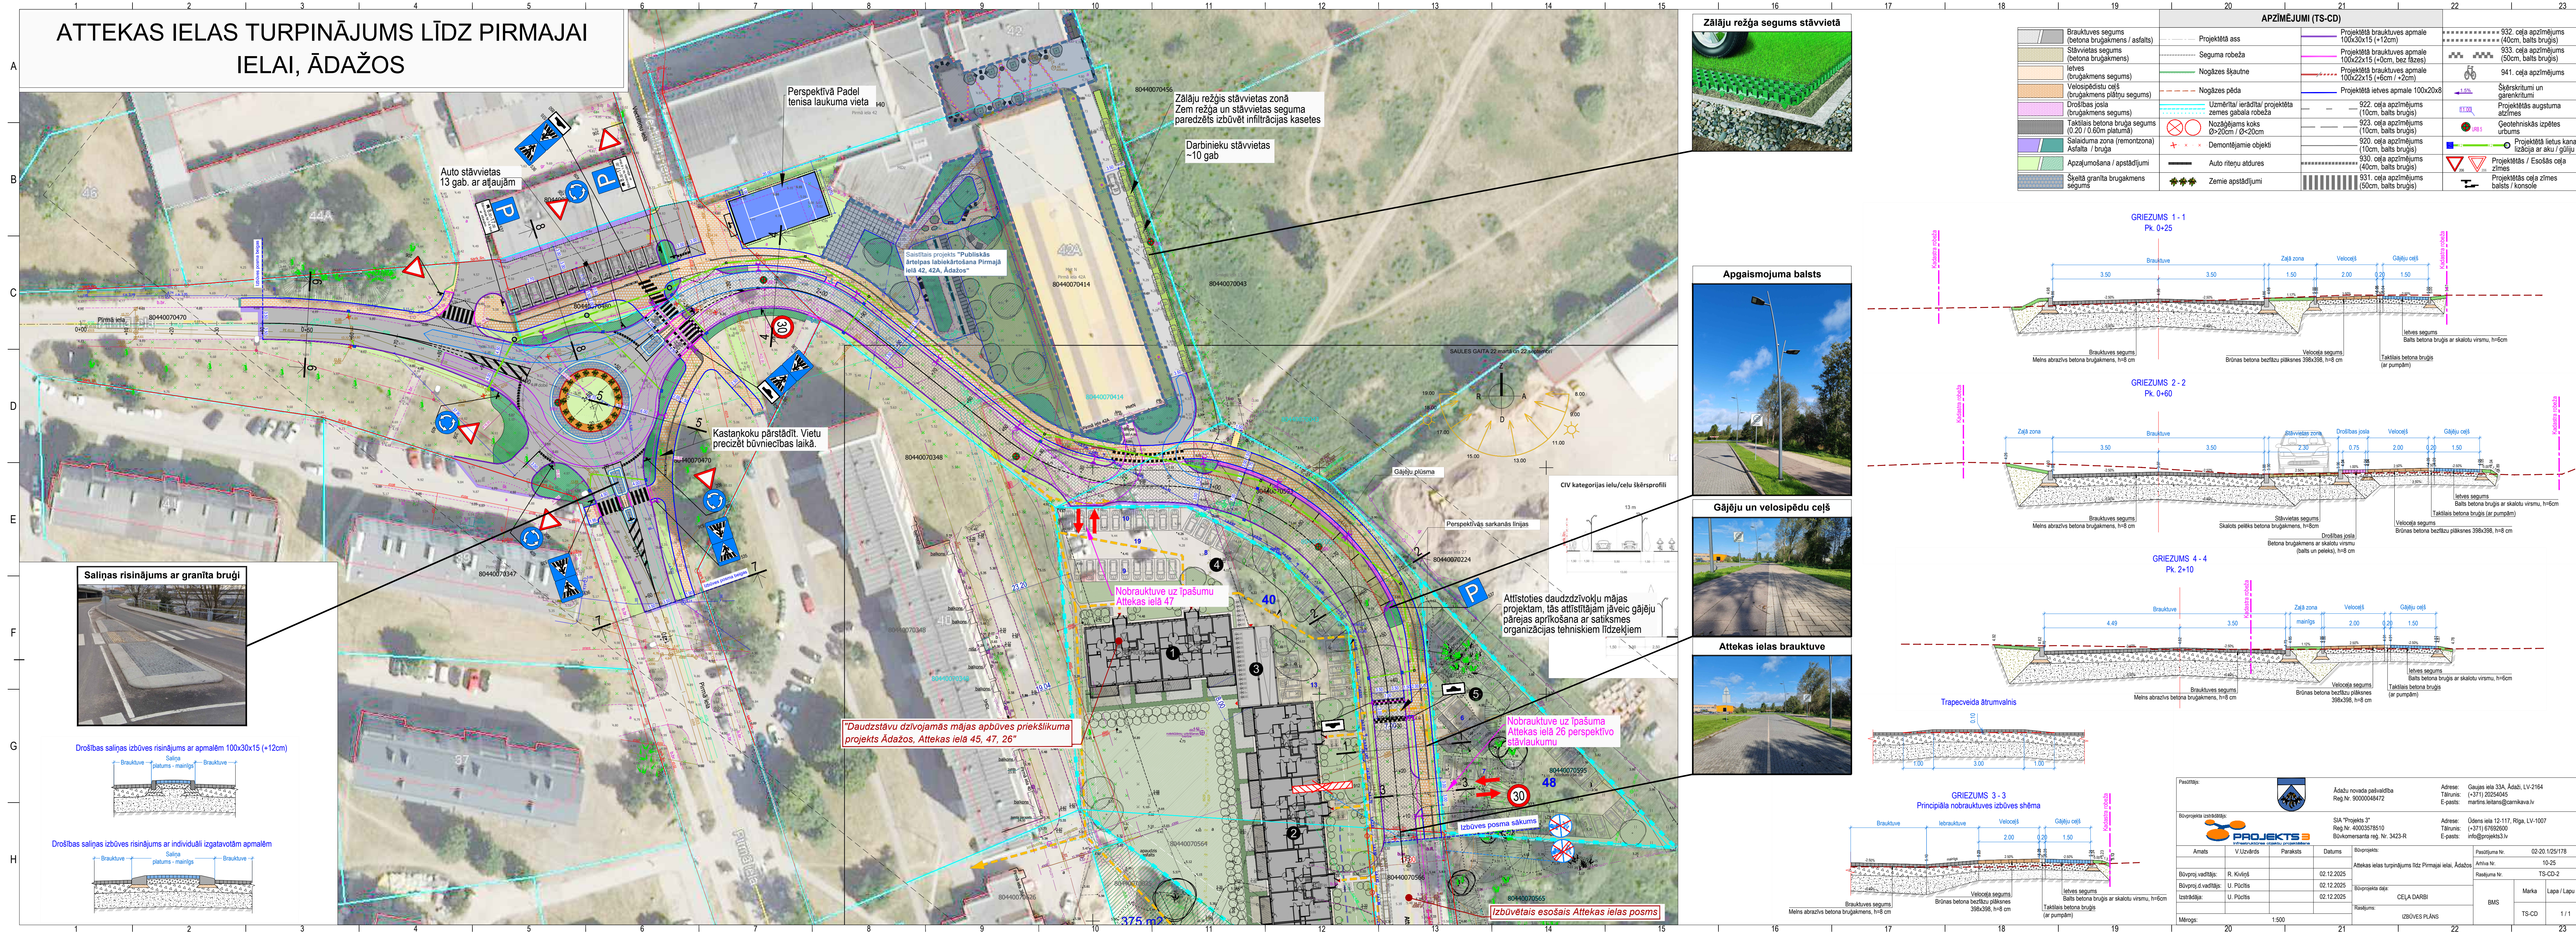
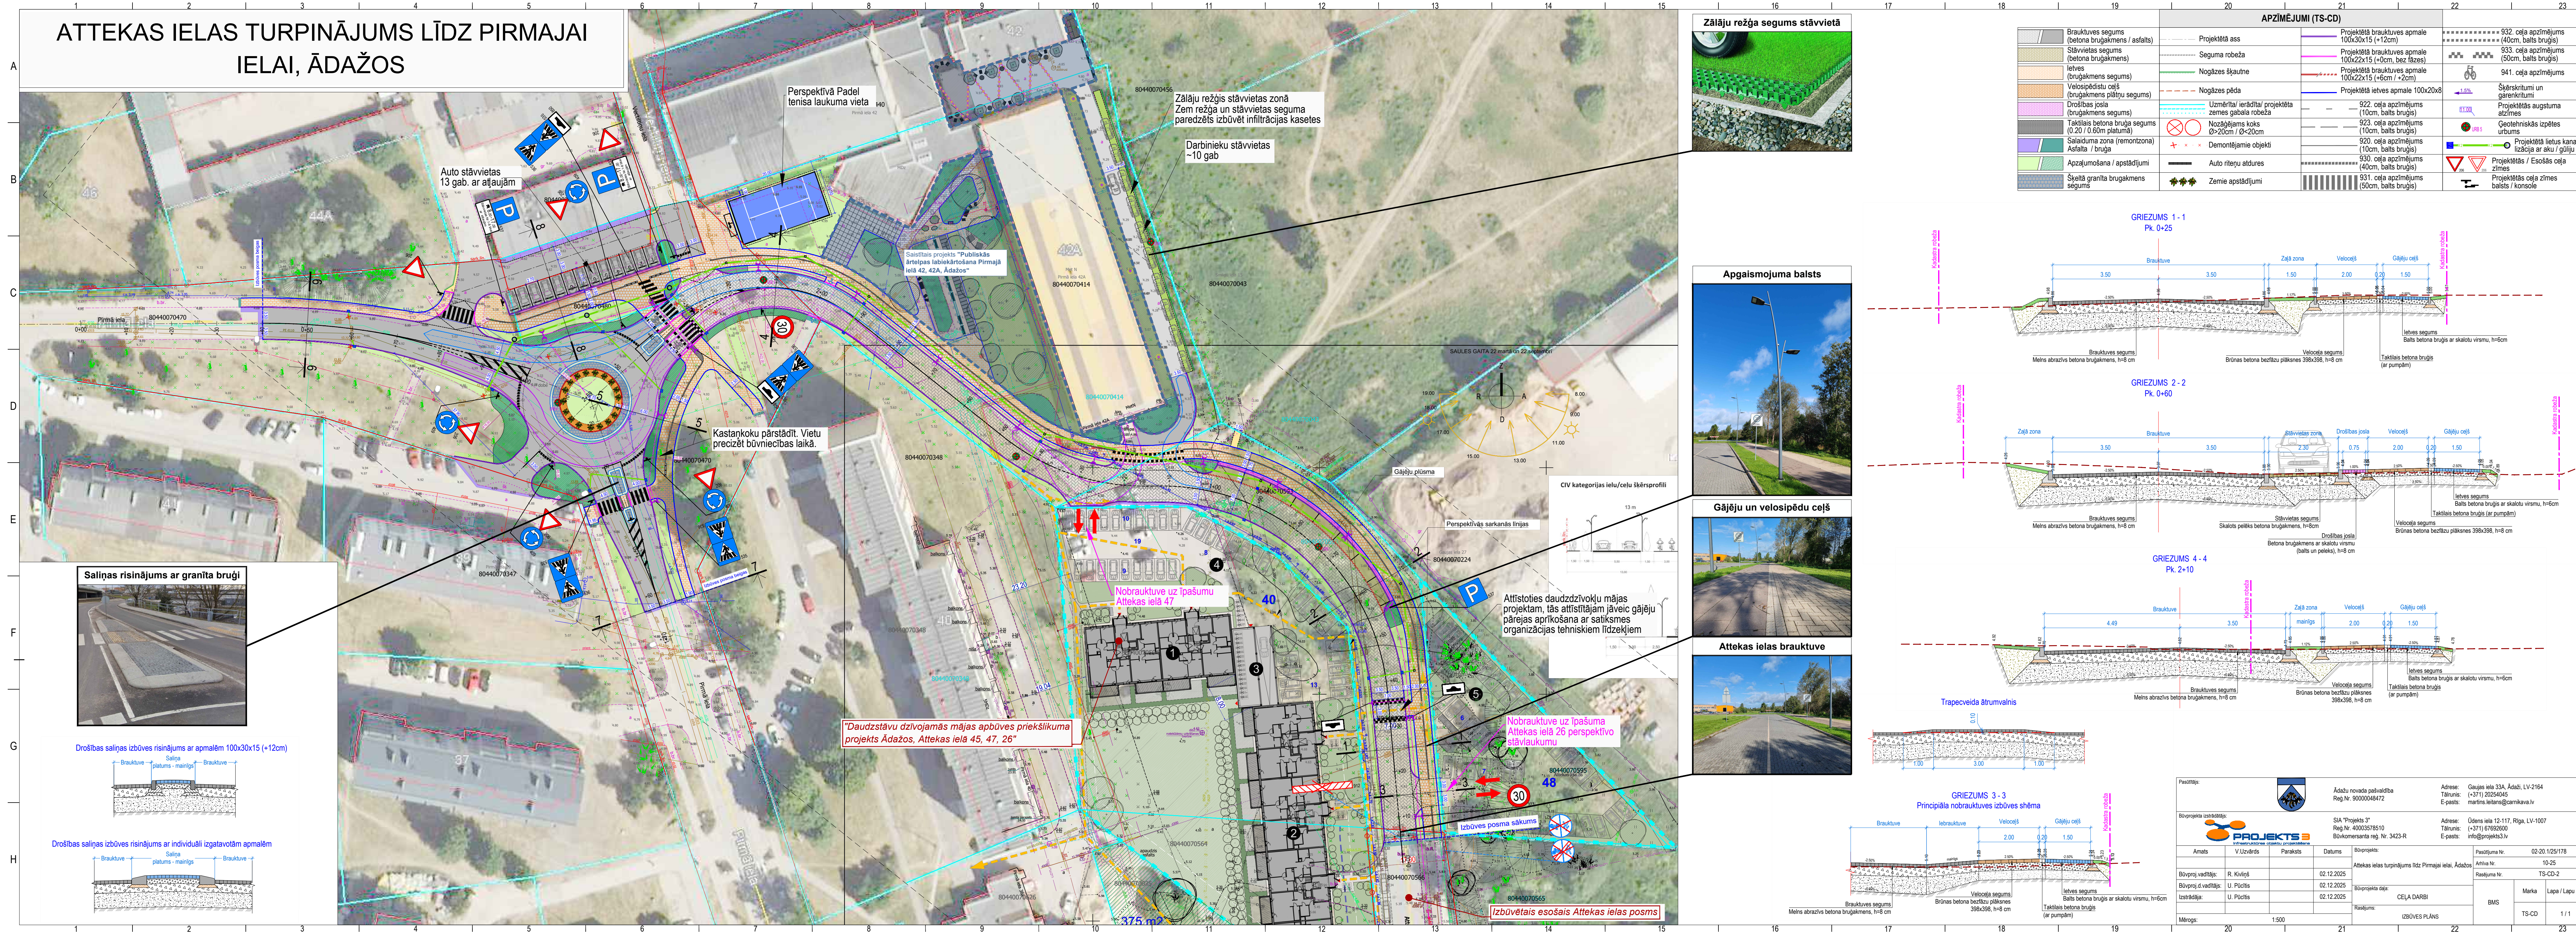
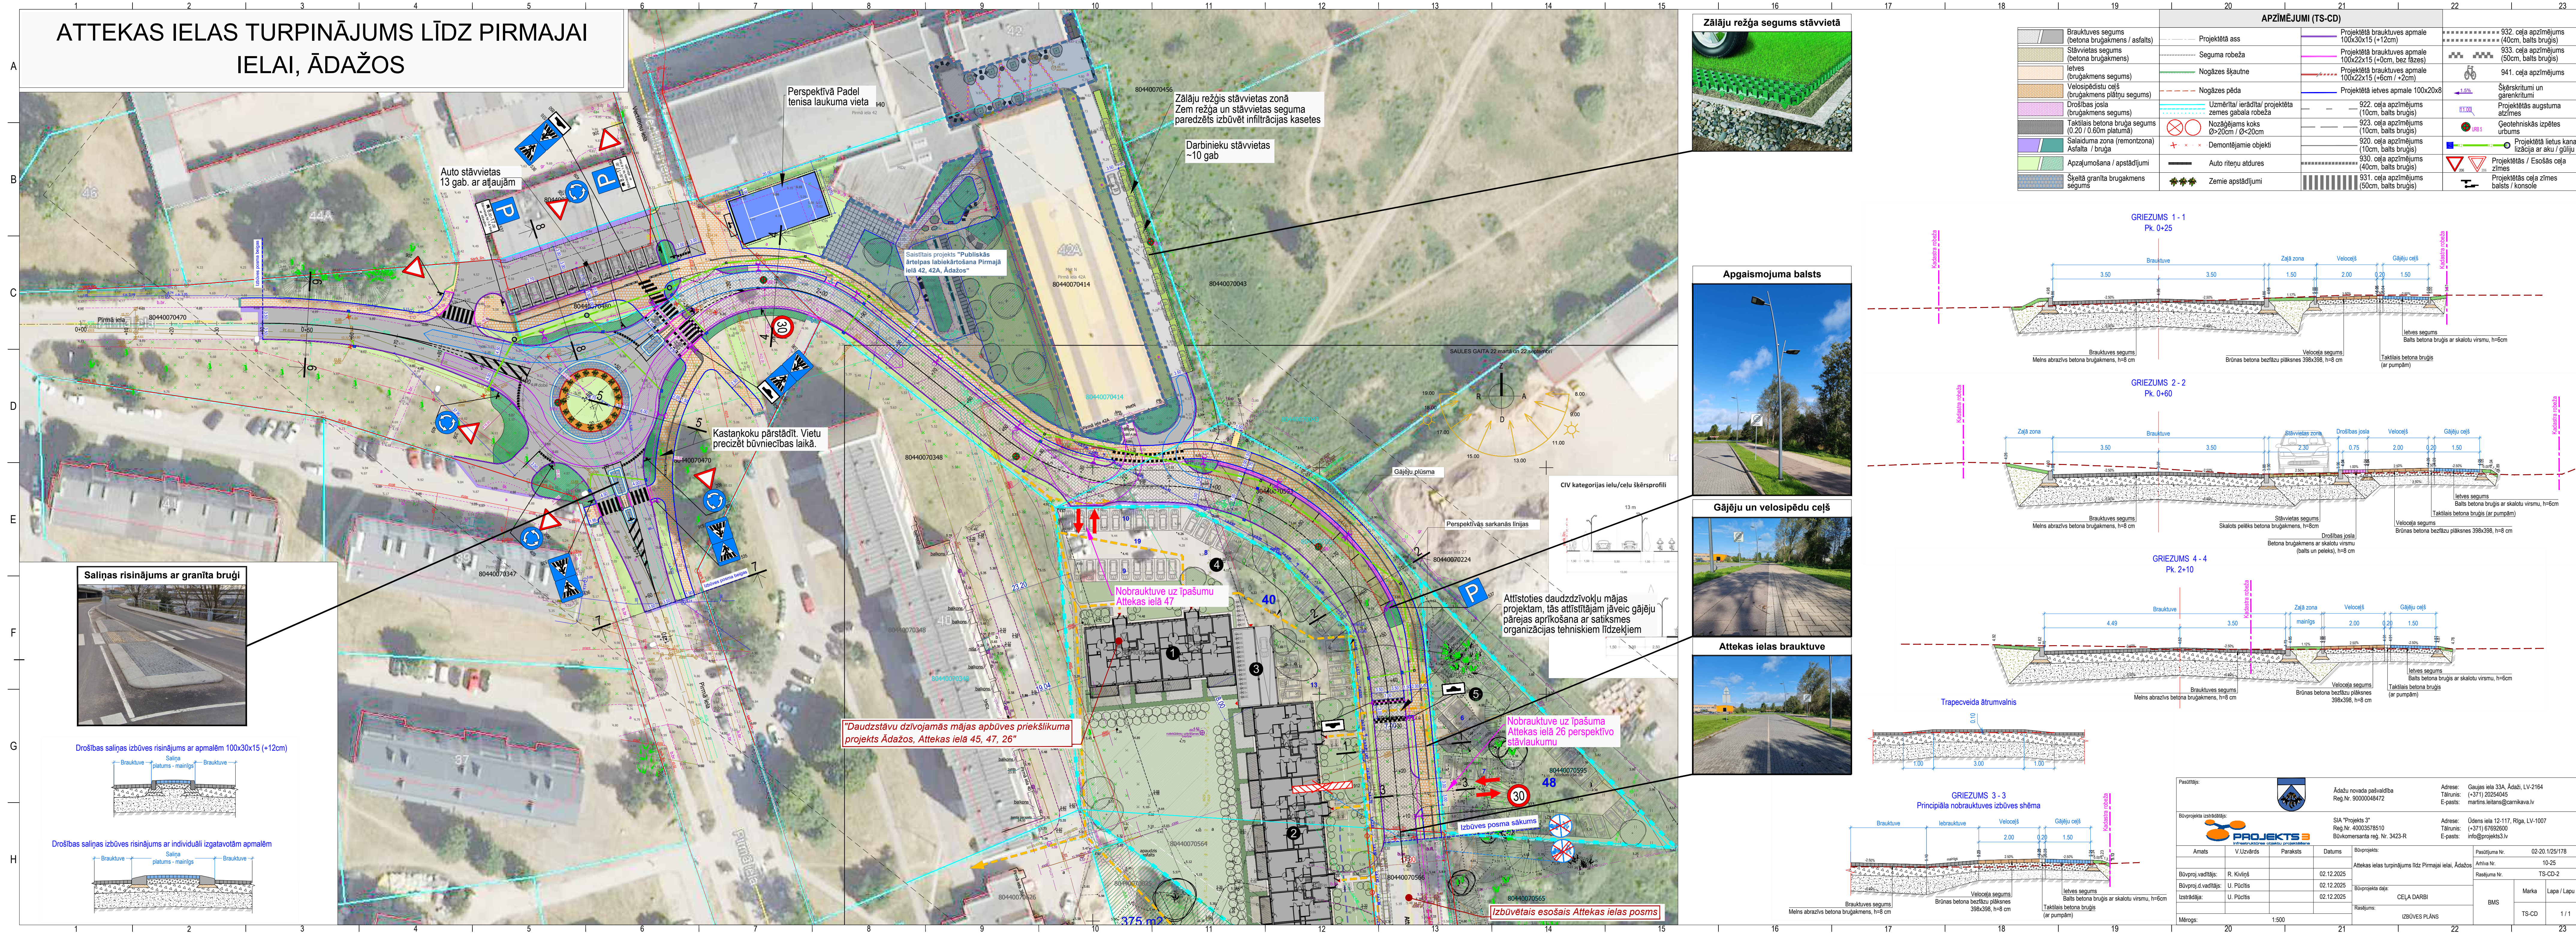
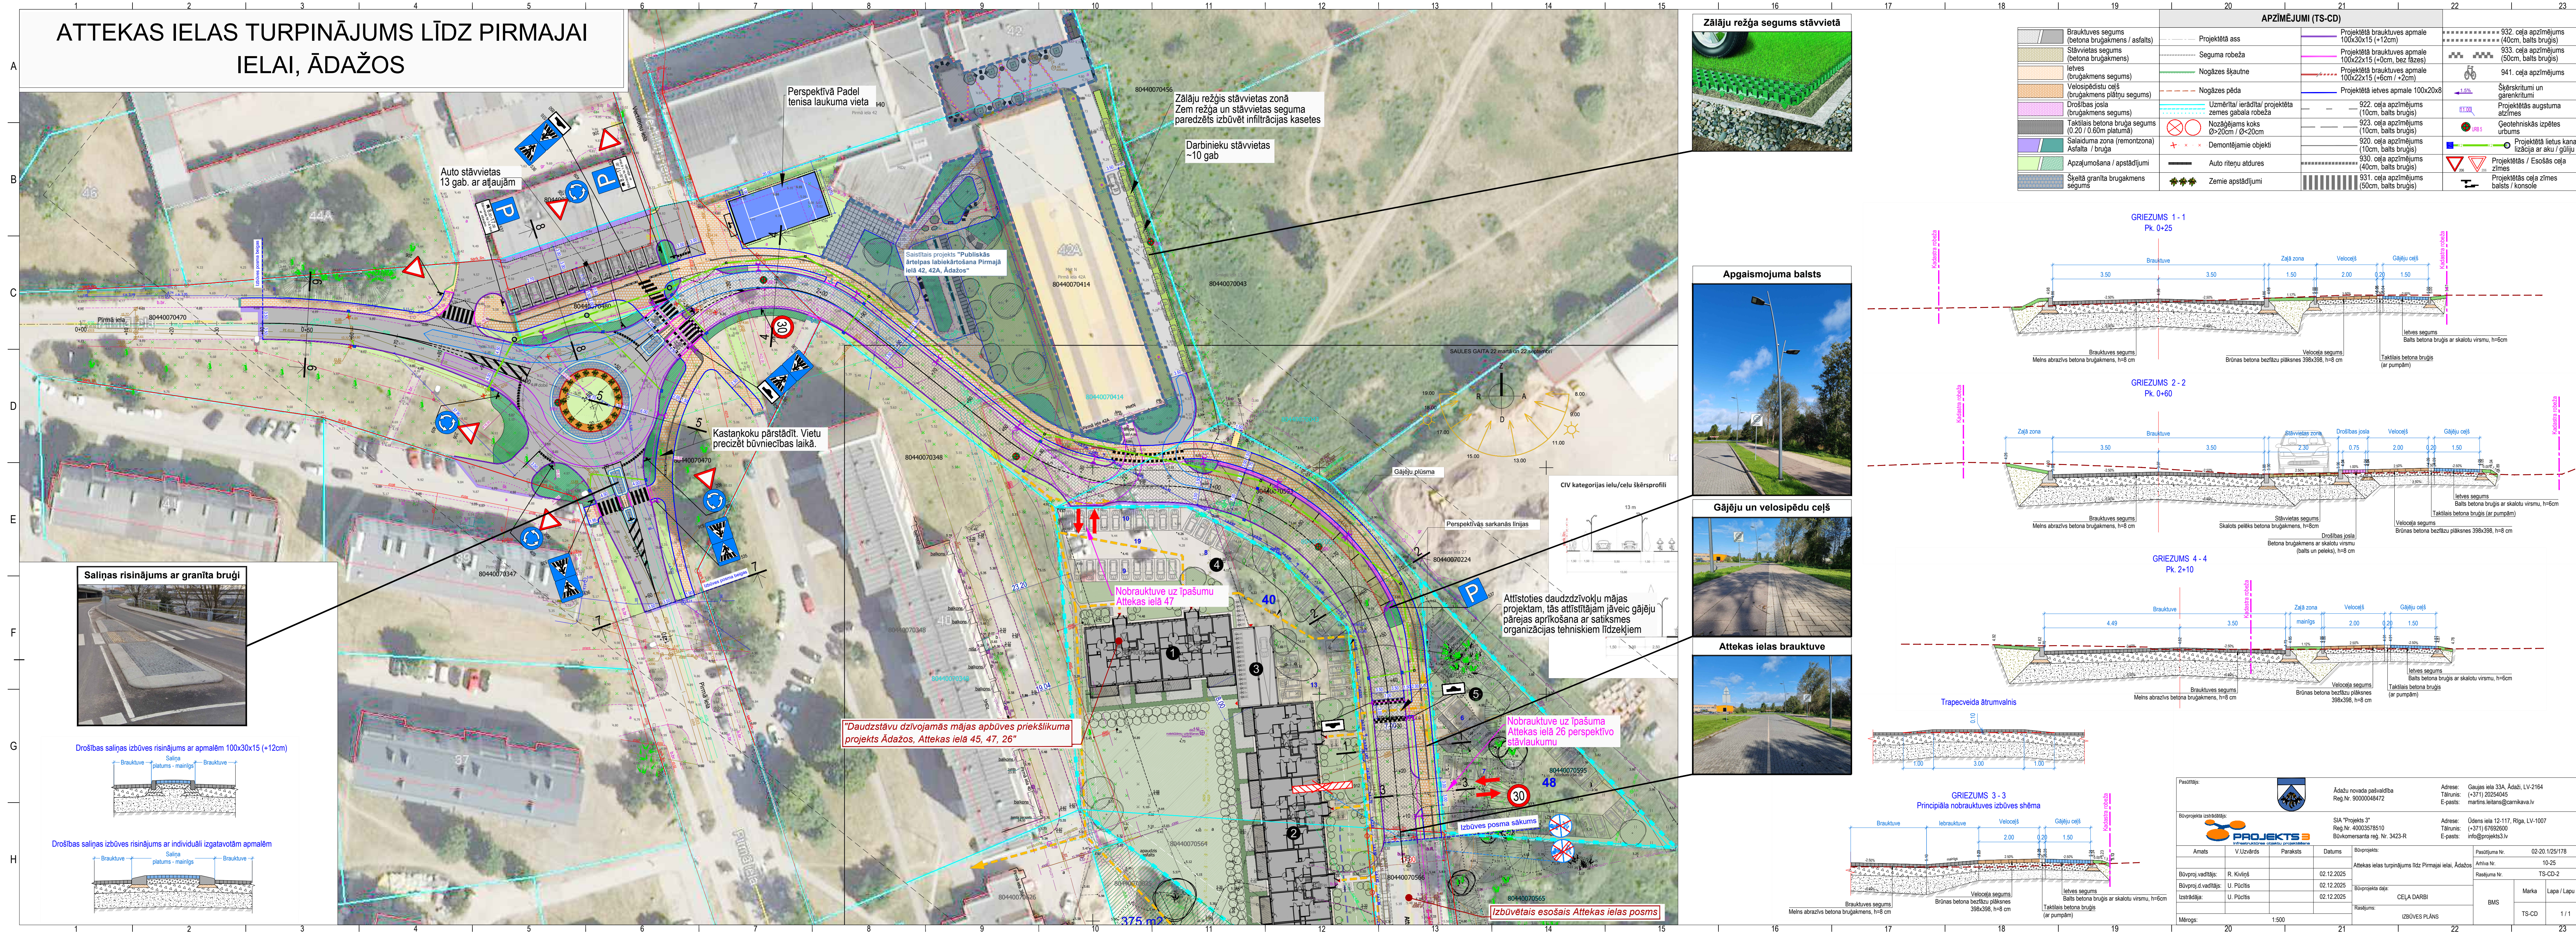
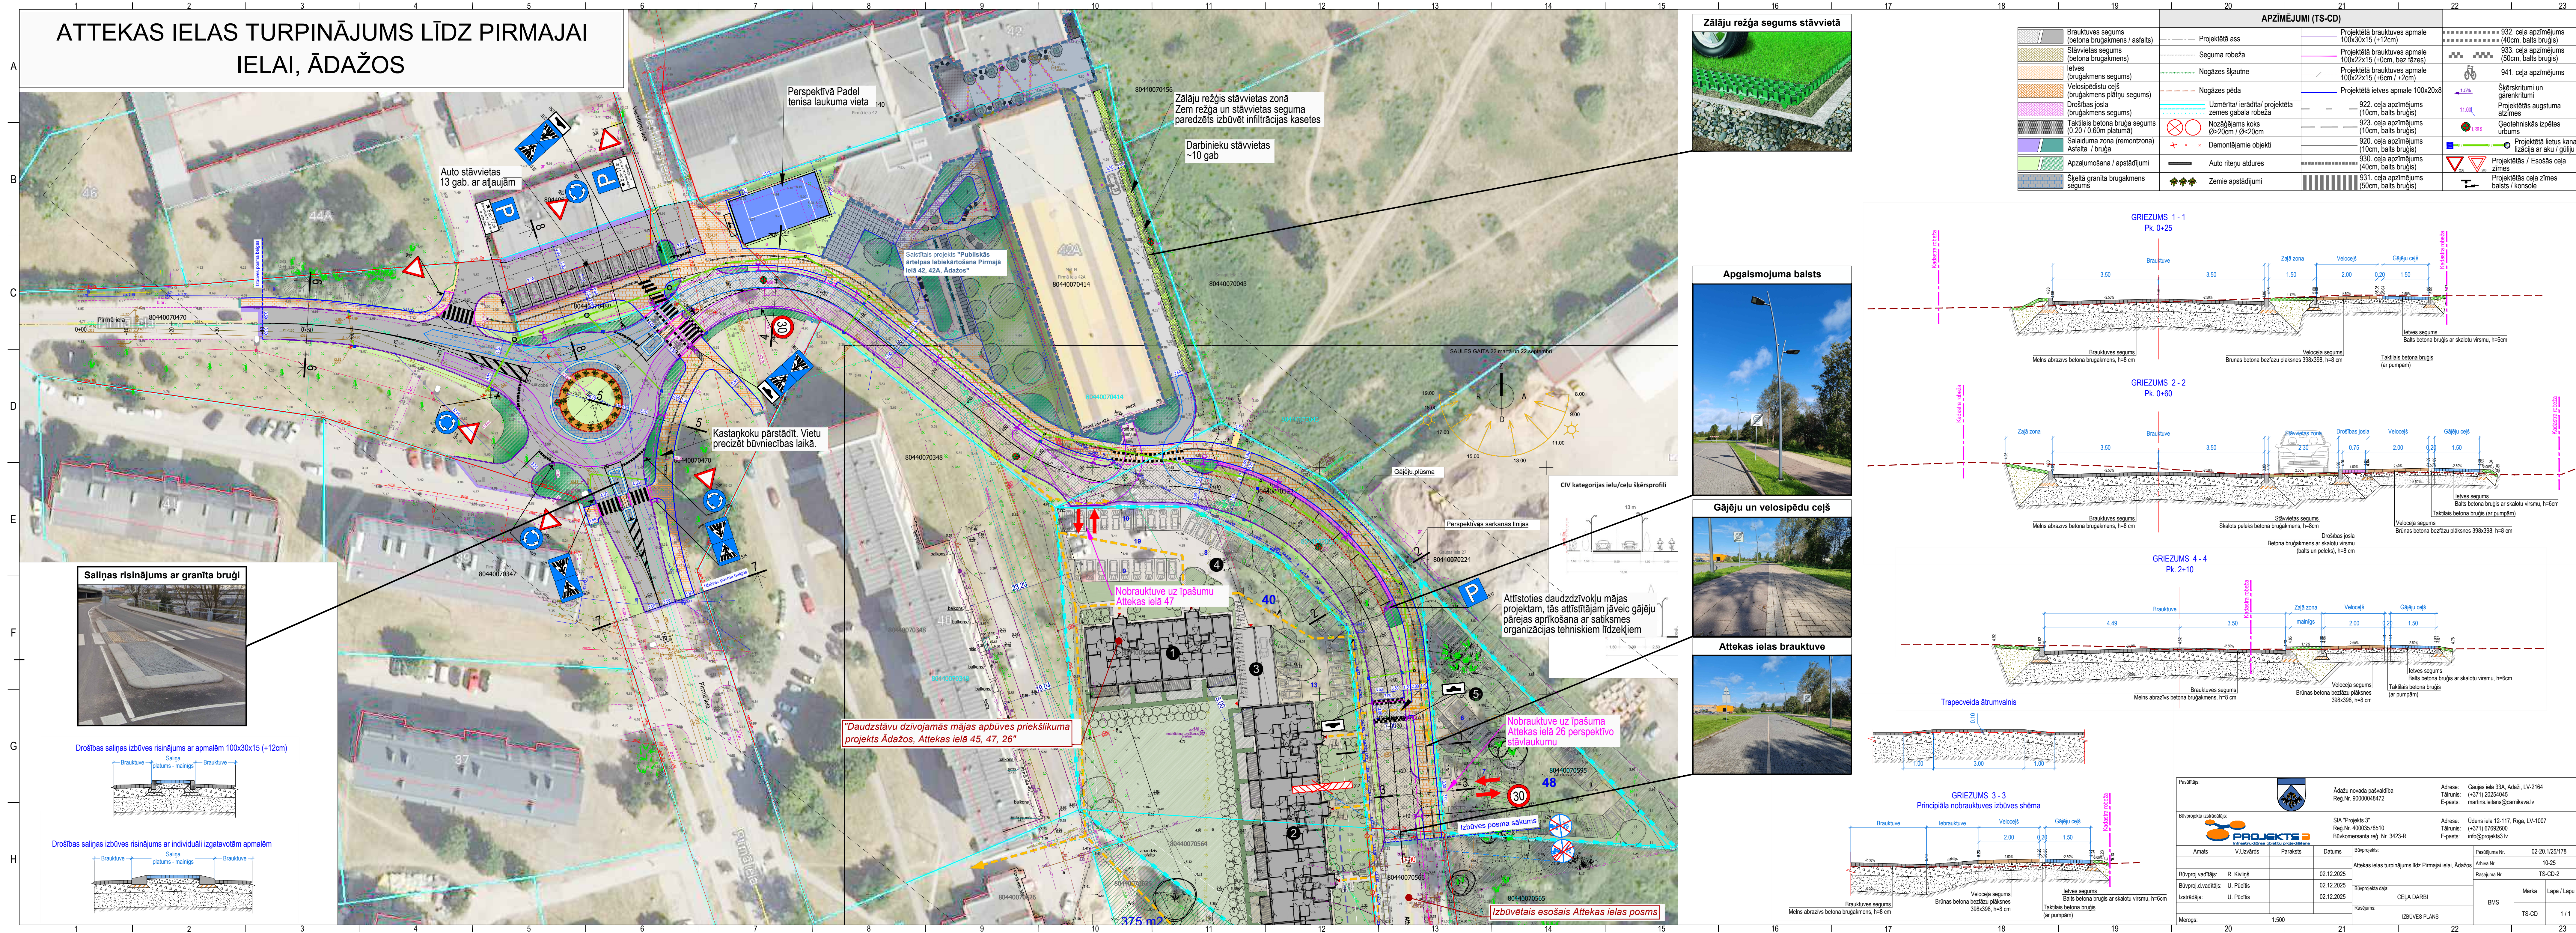
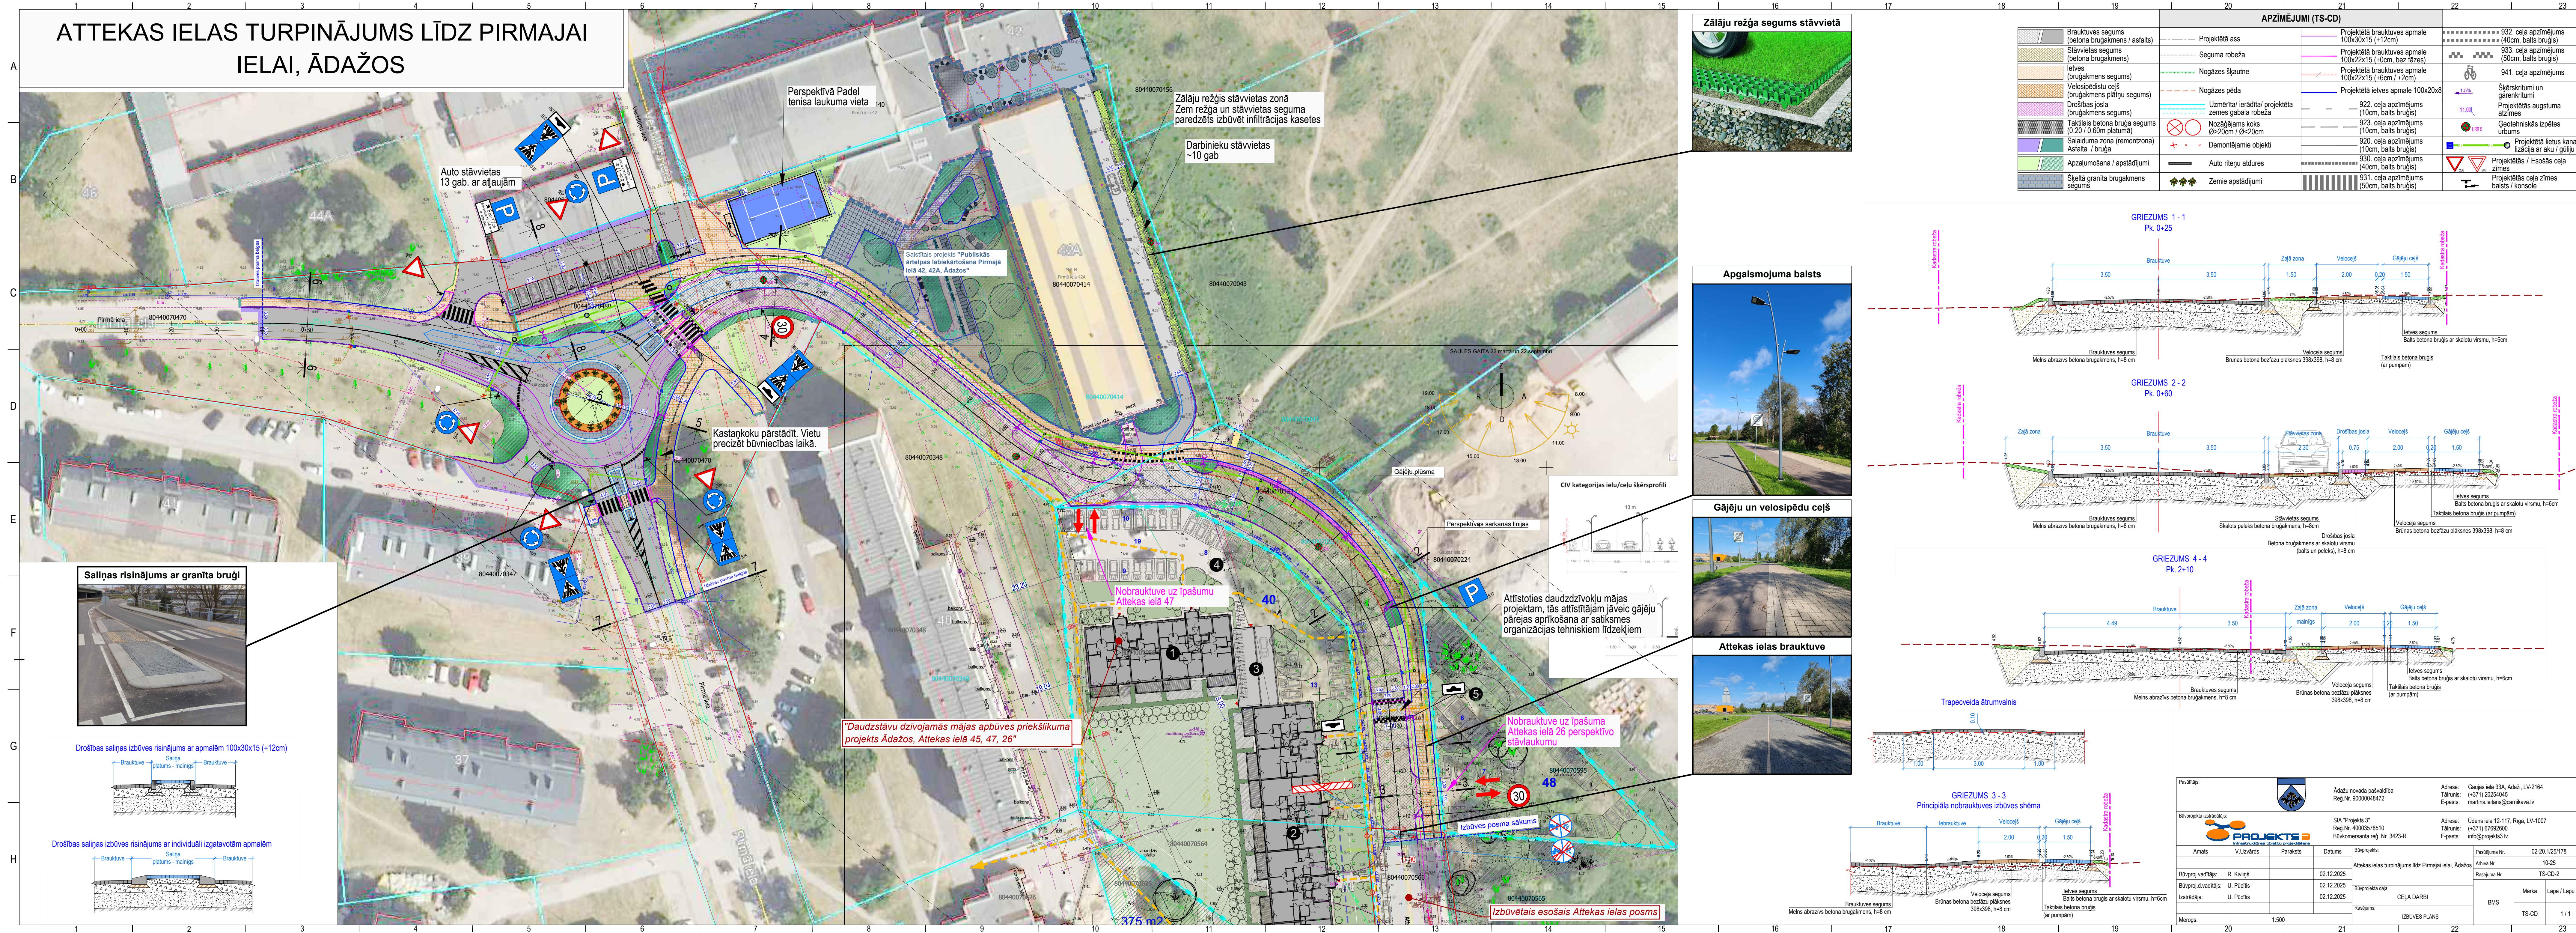
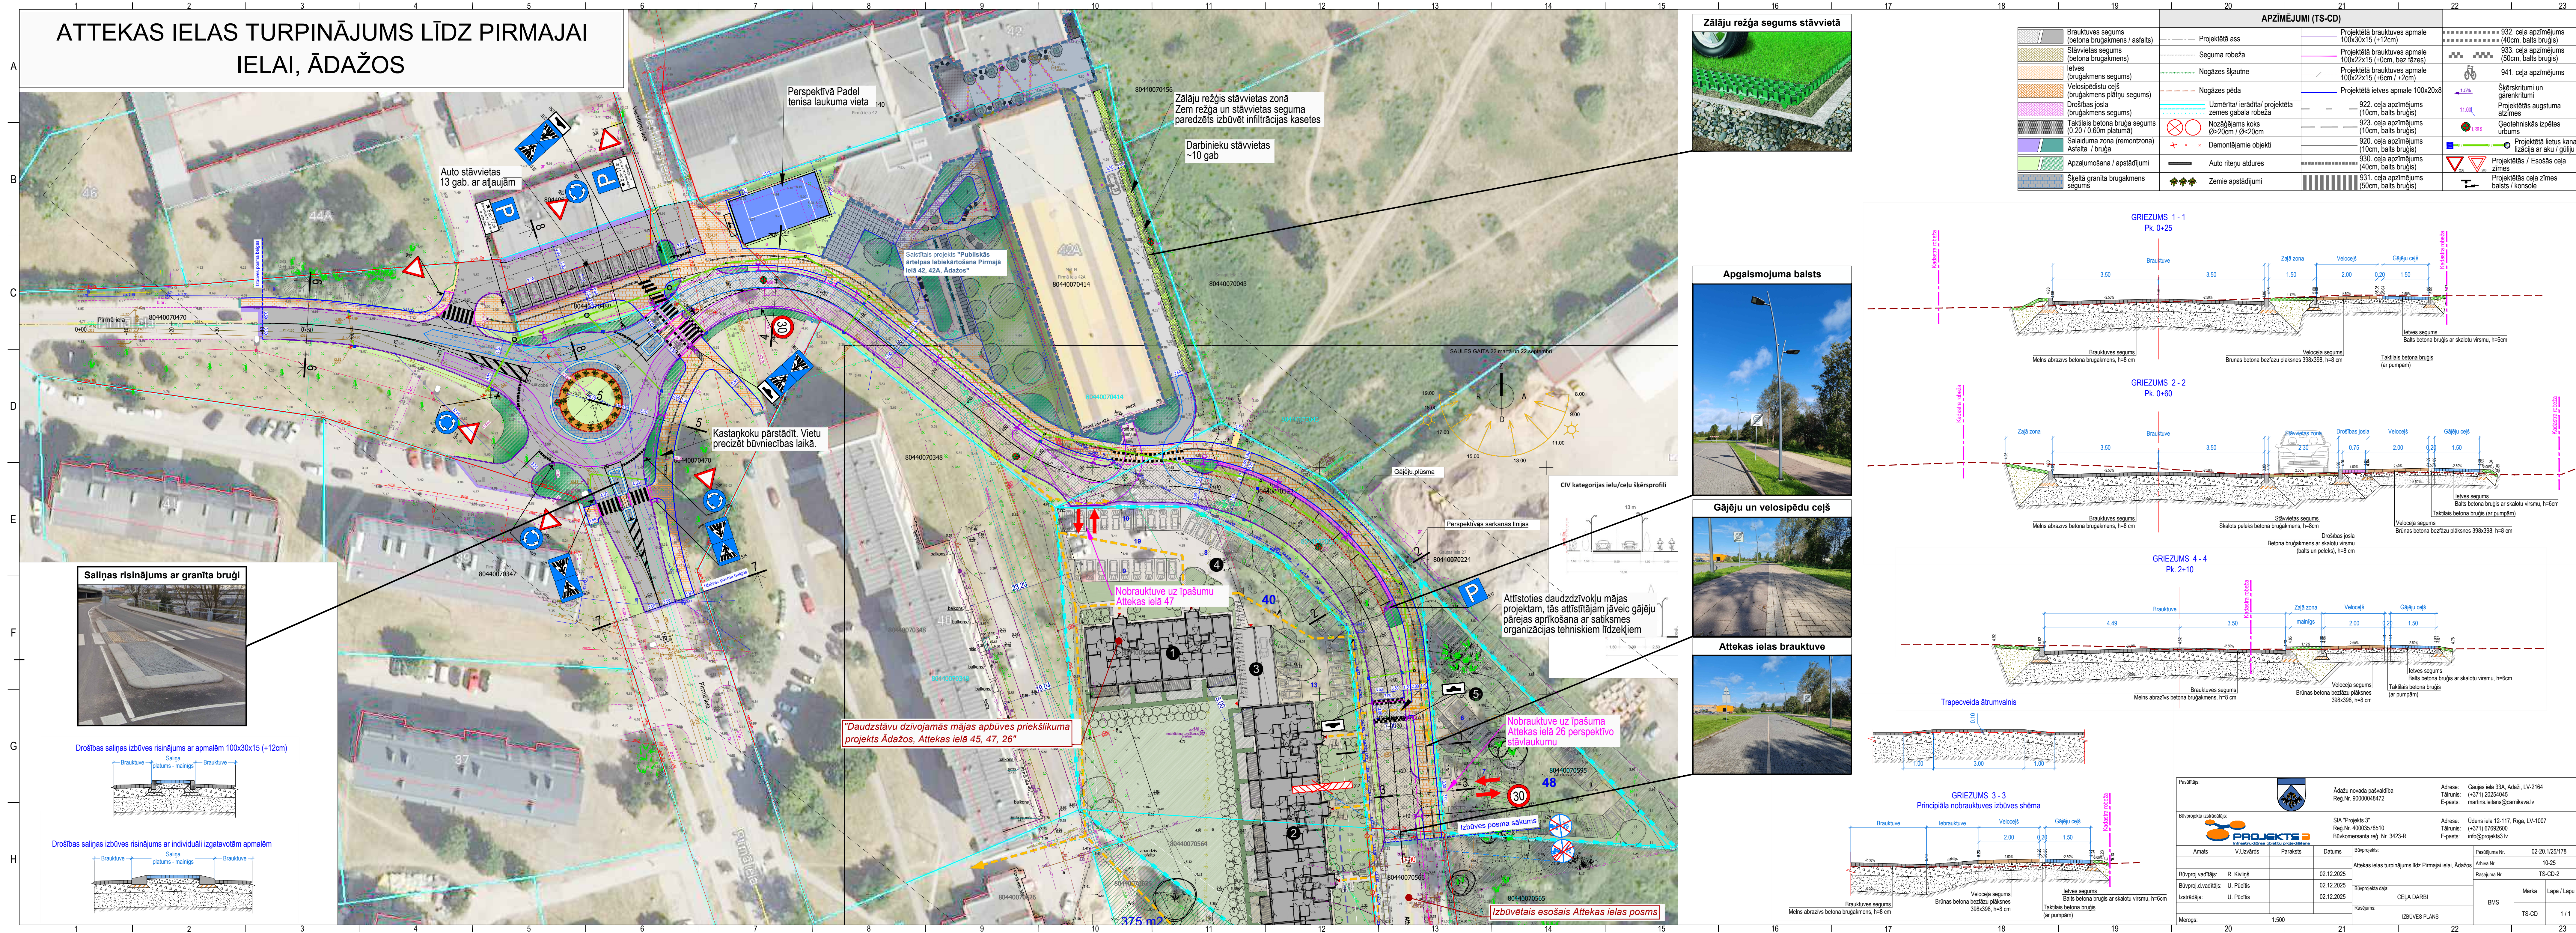
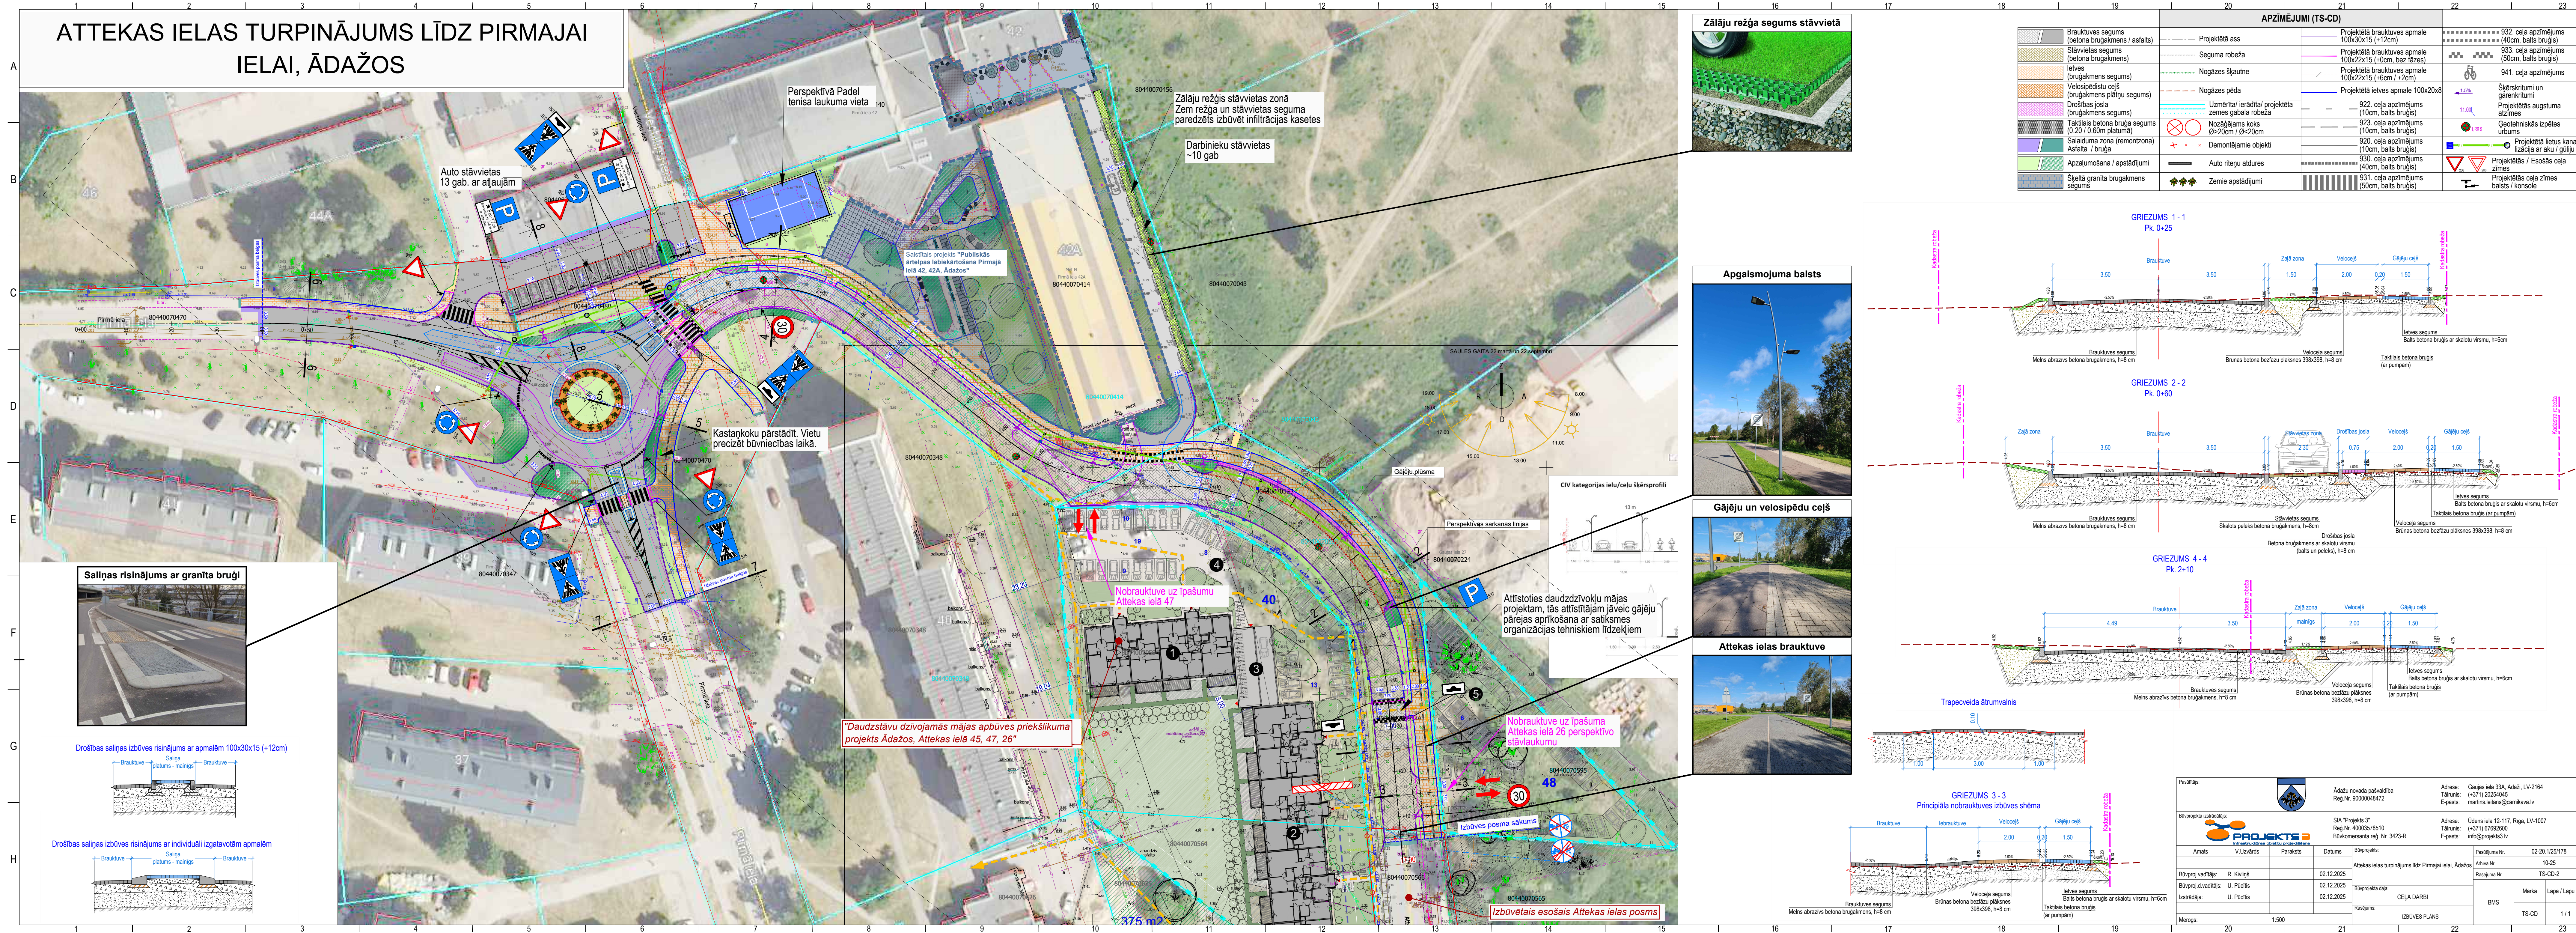
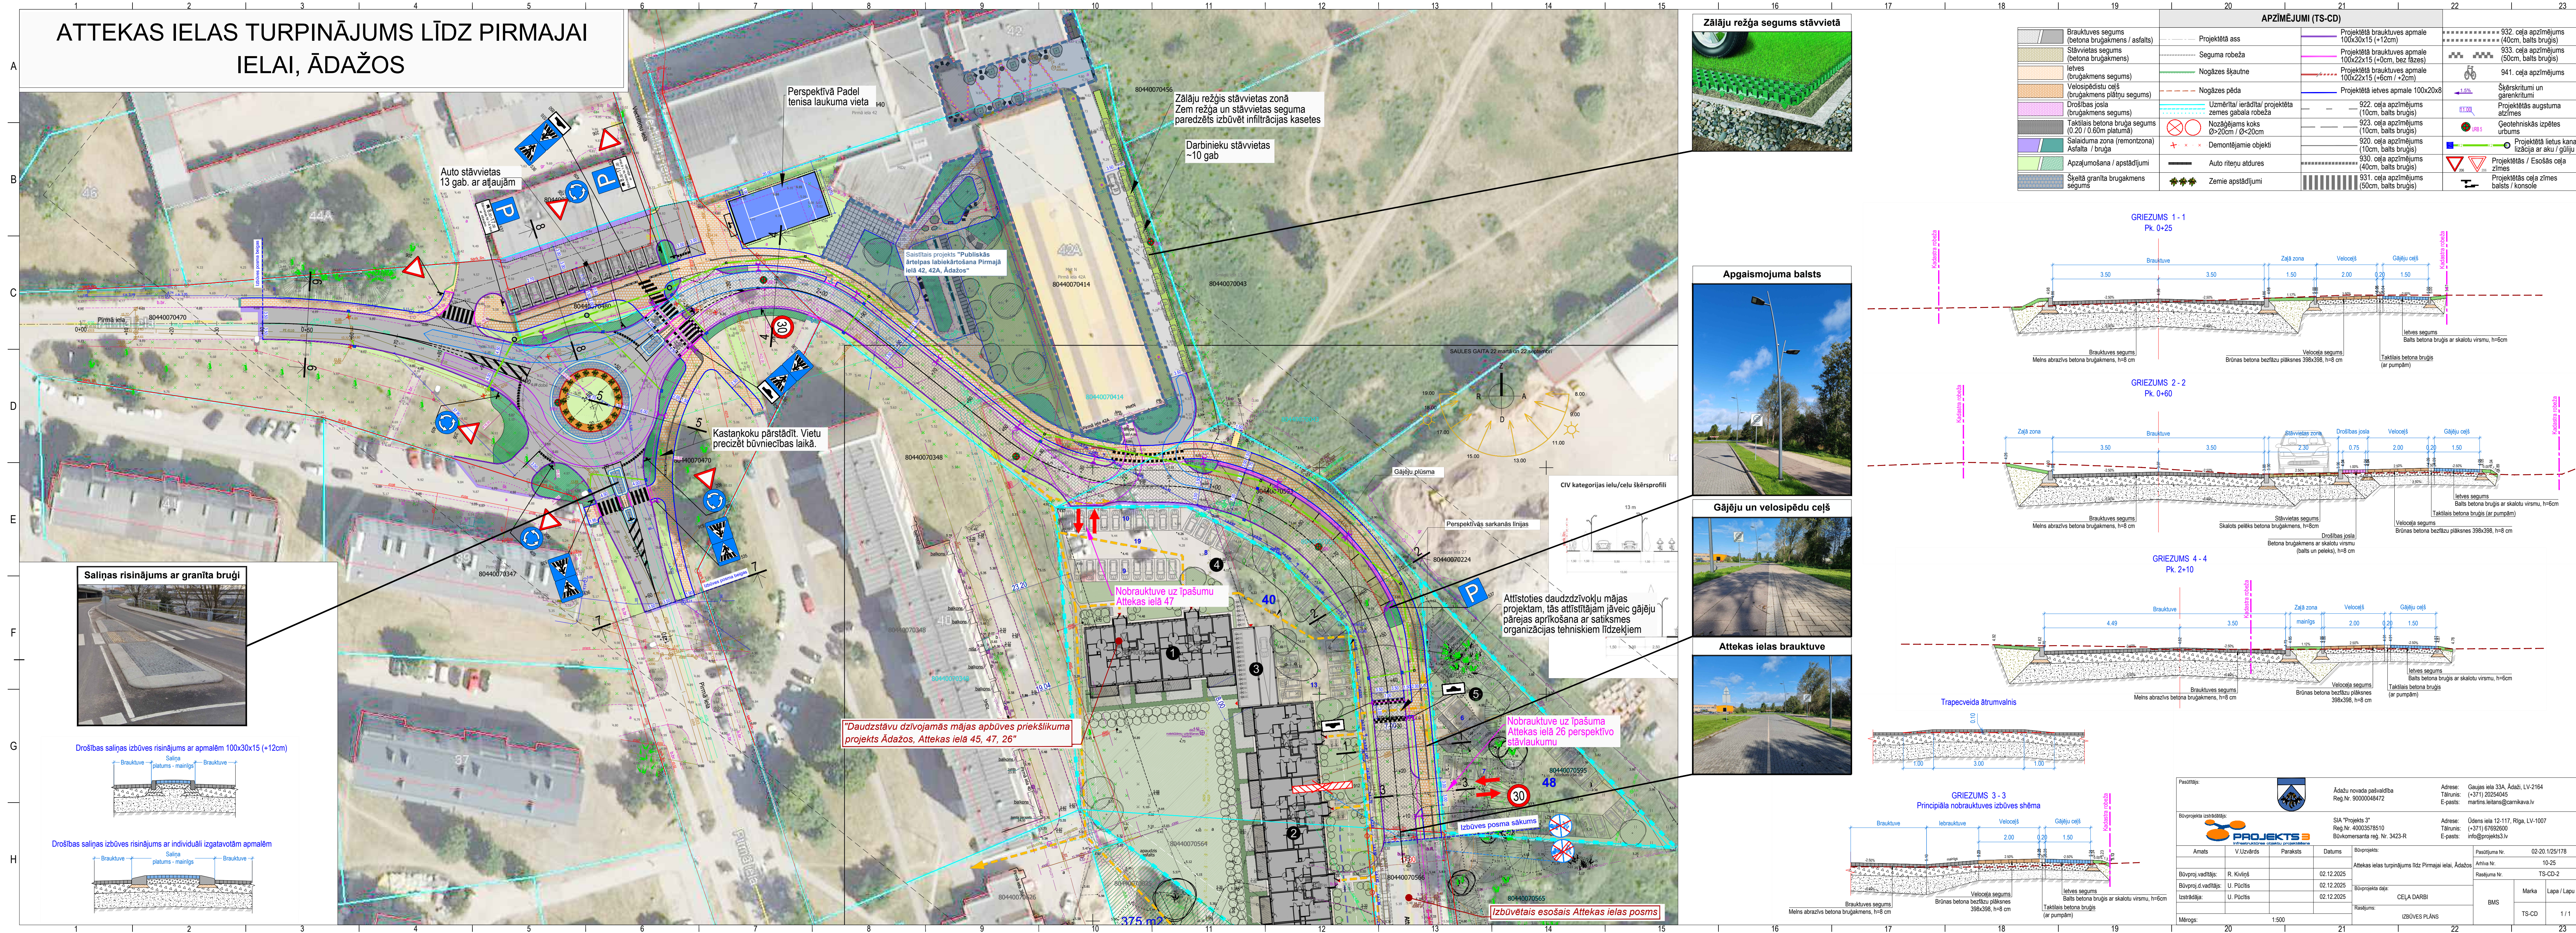
GRIEZUMS 2-2 Pk. 0+60

GRIEZUMS 4-4 Pk. 2+10

GRIEZUMS 3-3 Principālā nobrauktuves izbūves shēma

Trapeceida ātrumvalnis

Amats: V. Učevska Paraksts: Datums: 02.12.2025 Būvproj. vadītājs: R. Kivišs Izstrādāja: U. Pocišs Būvproj. d. vadītājs: U. Pocišs Izstrādāja: U. Pocišs Mērogs: 1:500 Pasūtītājs: Ādažu novada pašvaldība Reģ.Nr. 9000048472 Adrese: Gaujas iela 33A, Ādaži, LV-2164 Tālrunis: (+371) 20254045 E-pasts: martins.lutens@garnika.lv SIA "Projekts 3" Reģ.Nr. 4000378510 Būvkomersanta reģ. Nr. 3423-R Adrese: Odes iela 12-117, Rīga, LV-1007 Tālrunis: (+371) 67692600 E-pasts: info@projekts3.lv Projekcijas Nr.: 02-20.125/178 Arhivs Nr.: 10-25 Rasējuma Nr.: TS-CD-2 BMS Marka Lapa / Lapu 1 / 1 TS-CD

[illegible][illegible]