



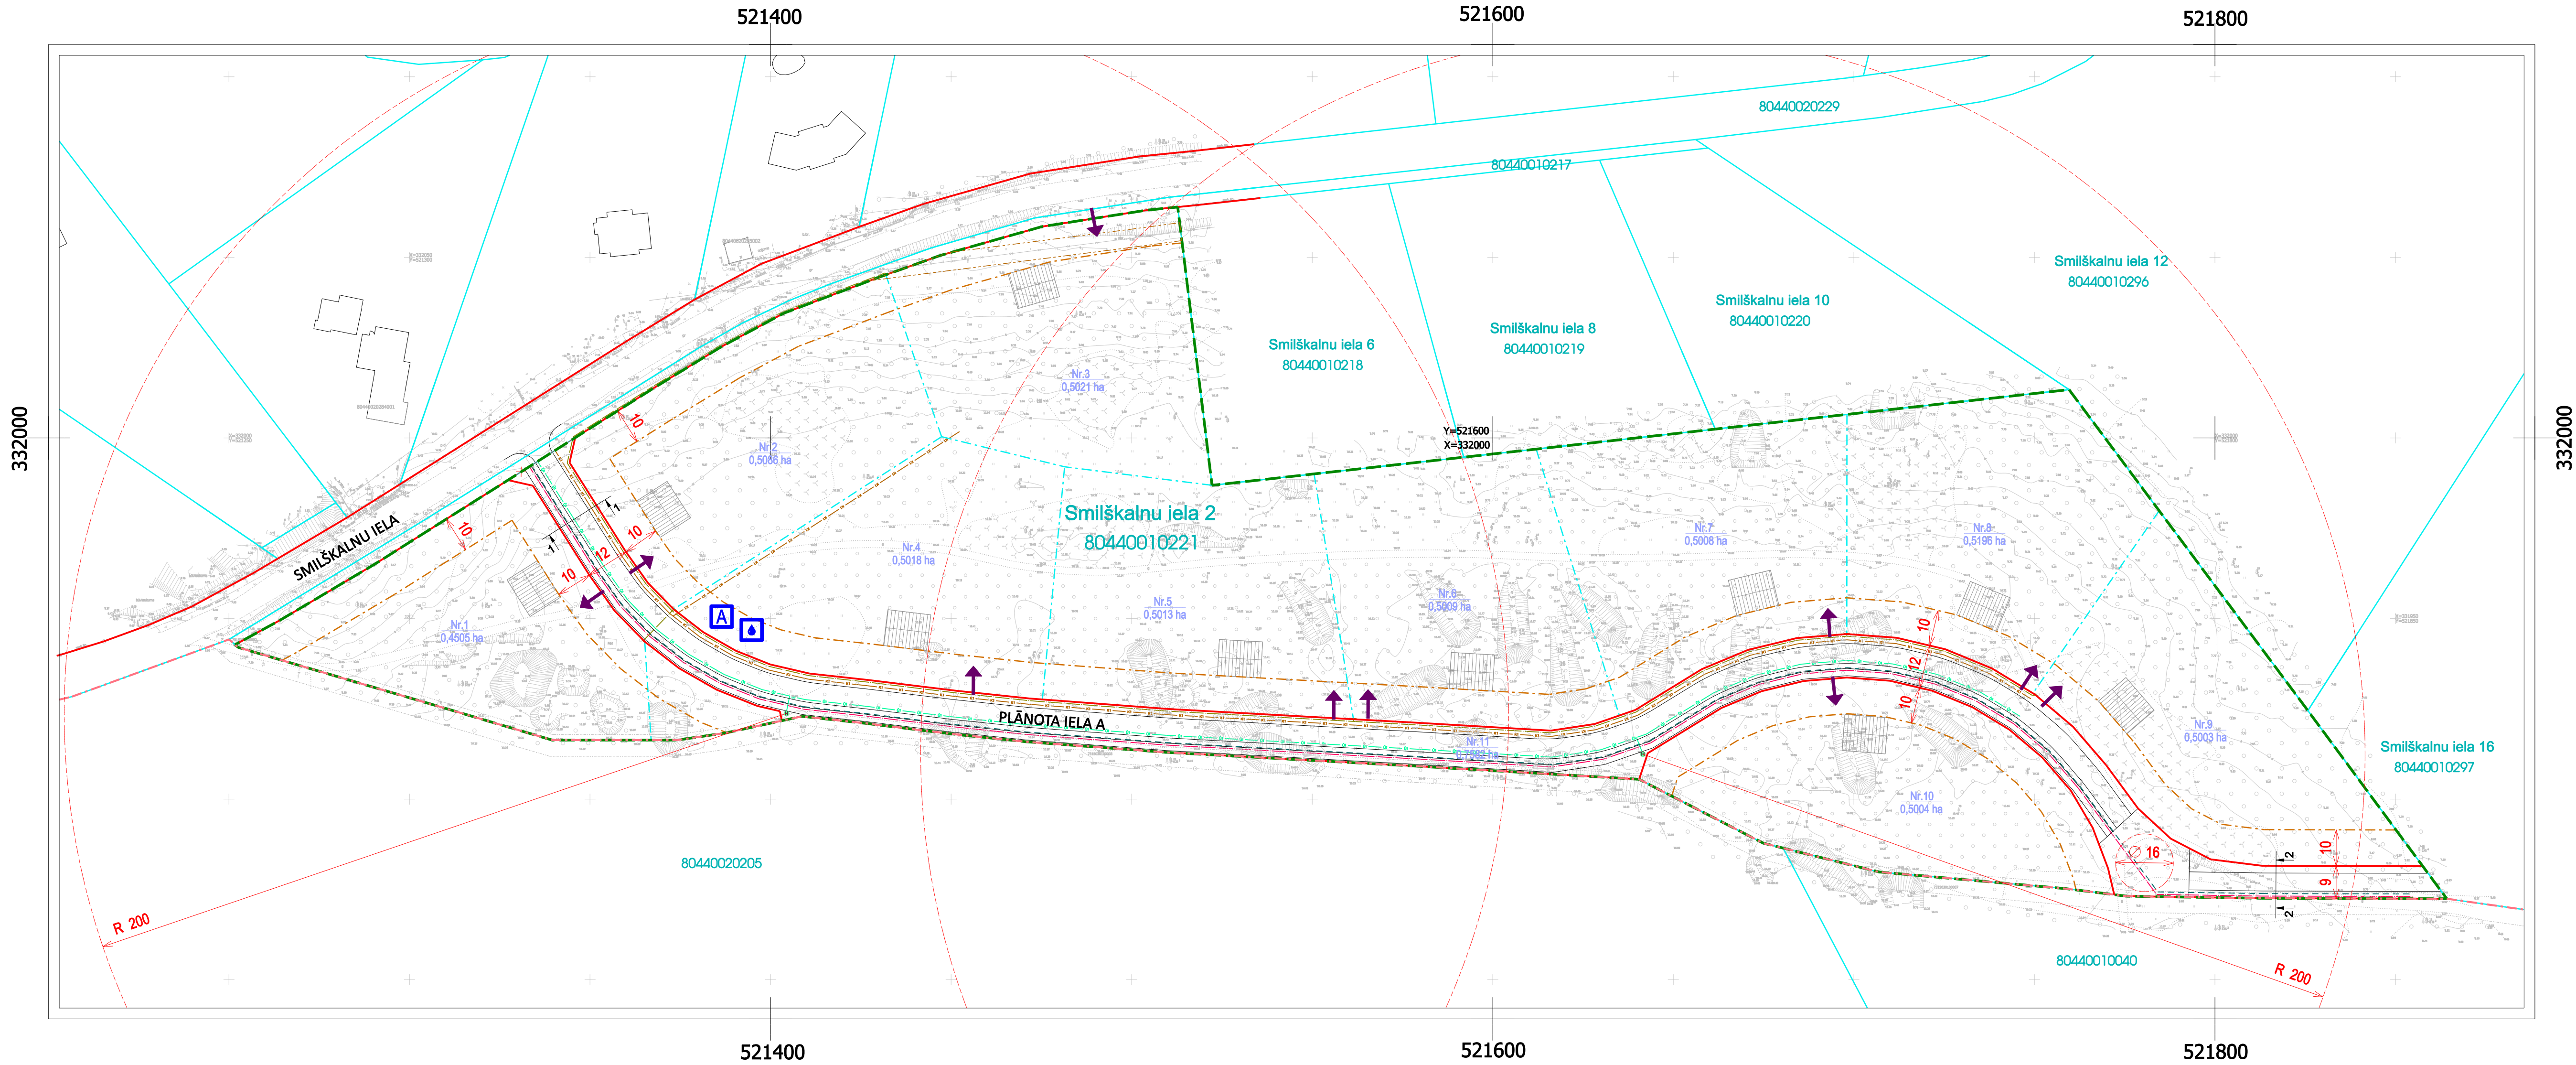

- APZĪMĒJUMI**
- DETĀLPĀŅĀJUMA TERITORIJAS ROBEŽA
 - - - ESOŠĀ ZEMES VIENĪBAS ROBEŽA
 - - - PLĀNOTA ZEMES VIENĪBAS ROBEŽA
 - - - CIEMA ROBEŽA
 - - - ESOŠĀ ZEMES VIENĪBAS ADRESE
 - - - ZEMES VIENĪBAS KADASTRA APZĪMĒJUMS
 - - - ESOŠĀ APBŪVE
 - - - IELAS SARKANĀ LĪNĪJA
 - - - LIKVIDĒJAMA SARKANĀ LĪNĪJA
 - - - PLĀNOTA ZEMES VIENĪBAS PLATĪBA / NUMURS
 - - - BŪVLAIDE
 - - - IELAS ŠĶĒRSPROFILA VIETA
 - - - PLĀNOTA IEBRAUKTUVĒ
 - - - IETEICAMĀ APBŪVES IZVIETOJUMA ZONA
 - - - CENTRALIZĒTA NOTEKŪDEŅU ATTĪRĪŠANAS IEKĀRTA AR INFILTRĀCIJAS LAUKU
 - - - ODENSAPGĀDE / HIDRANTS
 - - - PLĀNOTĀ UGUNSDZESĪBAS HIDRANTA APKALPES ZONA (200 m)
 - - - PAGAUDU ĀRĒJĀS UGUNSDZESĪBAS ODENSAPGĀDES NĒMŠANAS VIETA (LĪDZ HIDRANTU IZBŪVEI)
 - - - PLĀNOTĀ ŪDENSVAIDA TRASE (D1)
 - - - PLĀNOTĀ PĀSTECES KANĀLIZĀCIJAS TRASE (K1)
 - - - PLĀNOTĀ ZEMSPRIEGUMA ELEKTRĪBAS KABEĻA TRASE (E1)
 - - - PLĀNOTĀ APGAISMAS KABEĻA TRASE (A1)
 - - - PLĀNOTĀ DRENA (D1)
 - - - PLĀNOTĀ ZEMSPRIEGUMA ELEKTRO SADALNES
 - - - AIZSARGJOSLAS UN APGRŪTINĀJUMI
 - - - AIZSARGJOSLAS AIZSARGJOSLAS
 - - - AIZSARGJOSLAS TERITORIJĀ GAR IELU VAI CEĻU -SARUNĀMĀ LĪNĪJA (7312039100)
 - - - AIZSARGJOSLAS TERITORIJĀ GAR ELEKTRISKO TĪKLU GAISVADU 20 kV LĪNĪJĀM (7312050601)

- PIEZĪMES**
1. ESOŠĀS AIZSARGJOSLAS ATTĒLOTAS SASKAŅĀ AR LR AIZSARGJOSLU LIKUMU UN SPĒKĀ ESOŠO TERITORIJAS PLĀNOJUMU.
 2. ATBILSTOŠI LR AIZSARGJOSLU LIKUMA 34. PANTA PRASĪBĀM SARKANO LĪNĪJU ROBEŽĀS NAV ATTĒLOTAS ESOŠĀS (T.SK. ESOŠO INŽENIERKOMUNIKĀCIJU) AIZSARGJOSLAS.
 3. ZEMES VIENĪBĀU (UZMĒRĪTO UN IERĀDĪTO) ROBEŽĀS ATTĒLOTAS ATBILSTOŠI SASKAŅOTĀJAM INŽENIERTOPOGRAFISKAJAM PLĀNAM.
 4. ZEMES VIENĪBĀU ROBEŽĀS IR ATTĒLOTAS ATBILSTOŠI ZEMES KADASTRAĻĀS UZMĒRŠANAS UN VIETĒJĀ ĢEODĒZISKĀ TĪKLĀ PRECIZITĀTEL.
 5. INŽENIERTĪKLU IZVIETOJUMU NOSAKA UN PRECIZĒ BŪVPROJEKĒTĀ.
 6. INŽENIERTĪKLU BŪVES / IEKĀRTAS (SADALNES, U.TML.) IZBŪVĒ IELU TERITORIJĀ, JA NEPIECIEŠAMS TĀS IZVIETOT ĀRPUS IELAS (AIZ SARKANĀS LĪNĪJAS), TAD ŽOGĀ VEIDO KABATAS, NODROŠINOT TĀM PUBLISKU PIEKĻUVI.
 7. INŽENIERTĪKLU EKSPLUATĀCIJAS AIZSARGJOSLAS NOSAKA TURPMĀKĀS PROJEKTĒŠANAS GAITĀ ATBILSTOŠI INŽENIERTĪKLU FAKTISKĀJAM IZVIETOJUMAM, SASKAŅĀ AR BŪVNIECĪBAS DOKUMENTĀCIJU UN IZPILDUZMĒRĒJUMIEM.

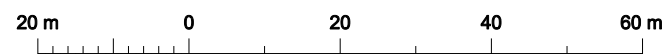

Projekta vadītājs		Pasūtītājs	
Z.Birmāne		DETĀLPĀŅĀJUMS zemes vienībai Smilškalnu iela 2, Diviezerī, Ādasu pagastā, Ādasu novads	
Teritorijas pabeigšana		Pasūtītājs	
I.Kiliņa		Fiziska persona	
		Līguma Nr.	
		90-24-00017	
		Lapas nosaukums	
		PLĀNOTIE INŽENIERTĪKLI	
		Mērogs	Lapu skaits
		M 1:1000	4

Kartes datis:
Topogrāfiskais plāns M 1:500 (izm. SIA "METRUM";
reģistrēta pakalpojuma ADT1 datu bāzē 10.09.2024. ar
NTP 272414, Latvijas ģeodēzisko koordinātu sistēmu
(LKS-02 TML, LKS 2000.5, mēroga koef. 0,999998)

SIA "METRUM"
Reģ.Nr.4000338748
Ģeodēziskā iela 47-3, Rīga, LV-1011
www.metrum.lv

METRUM