


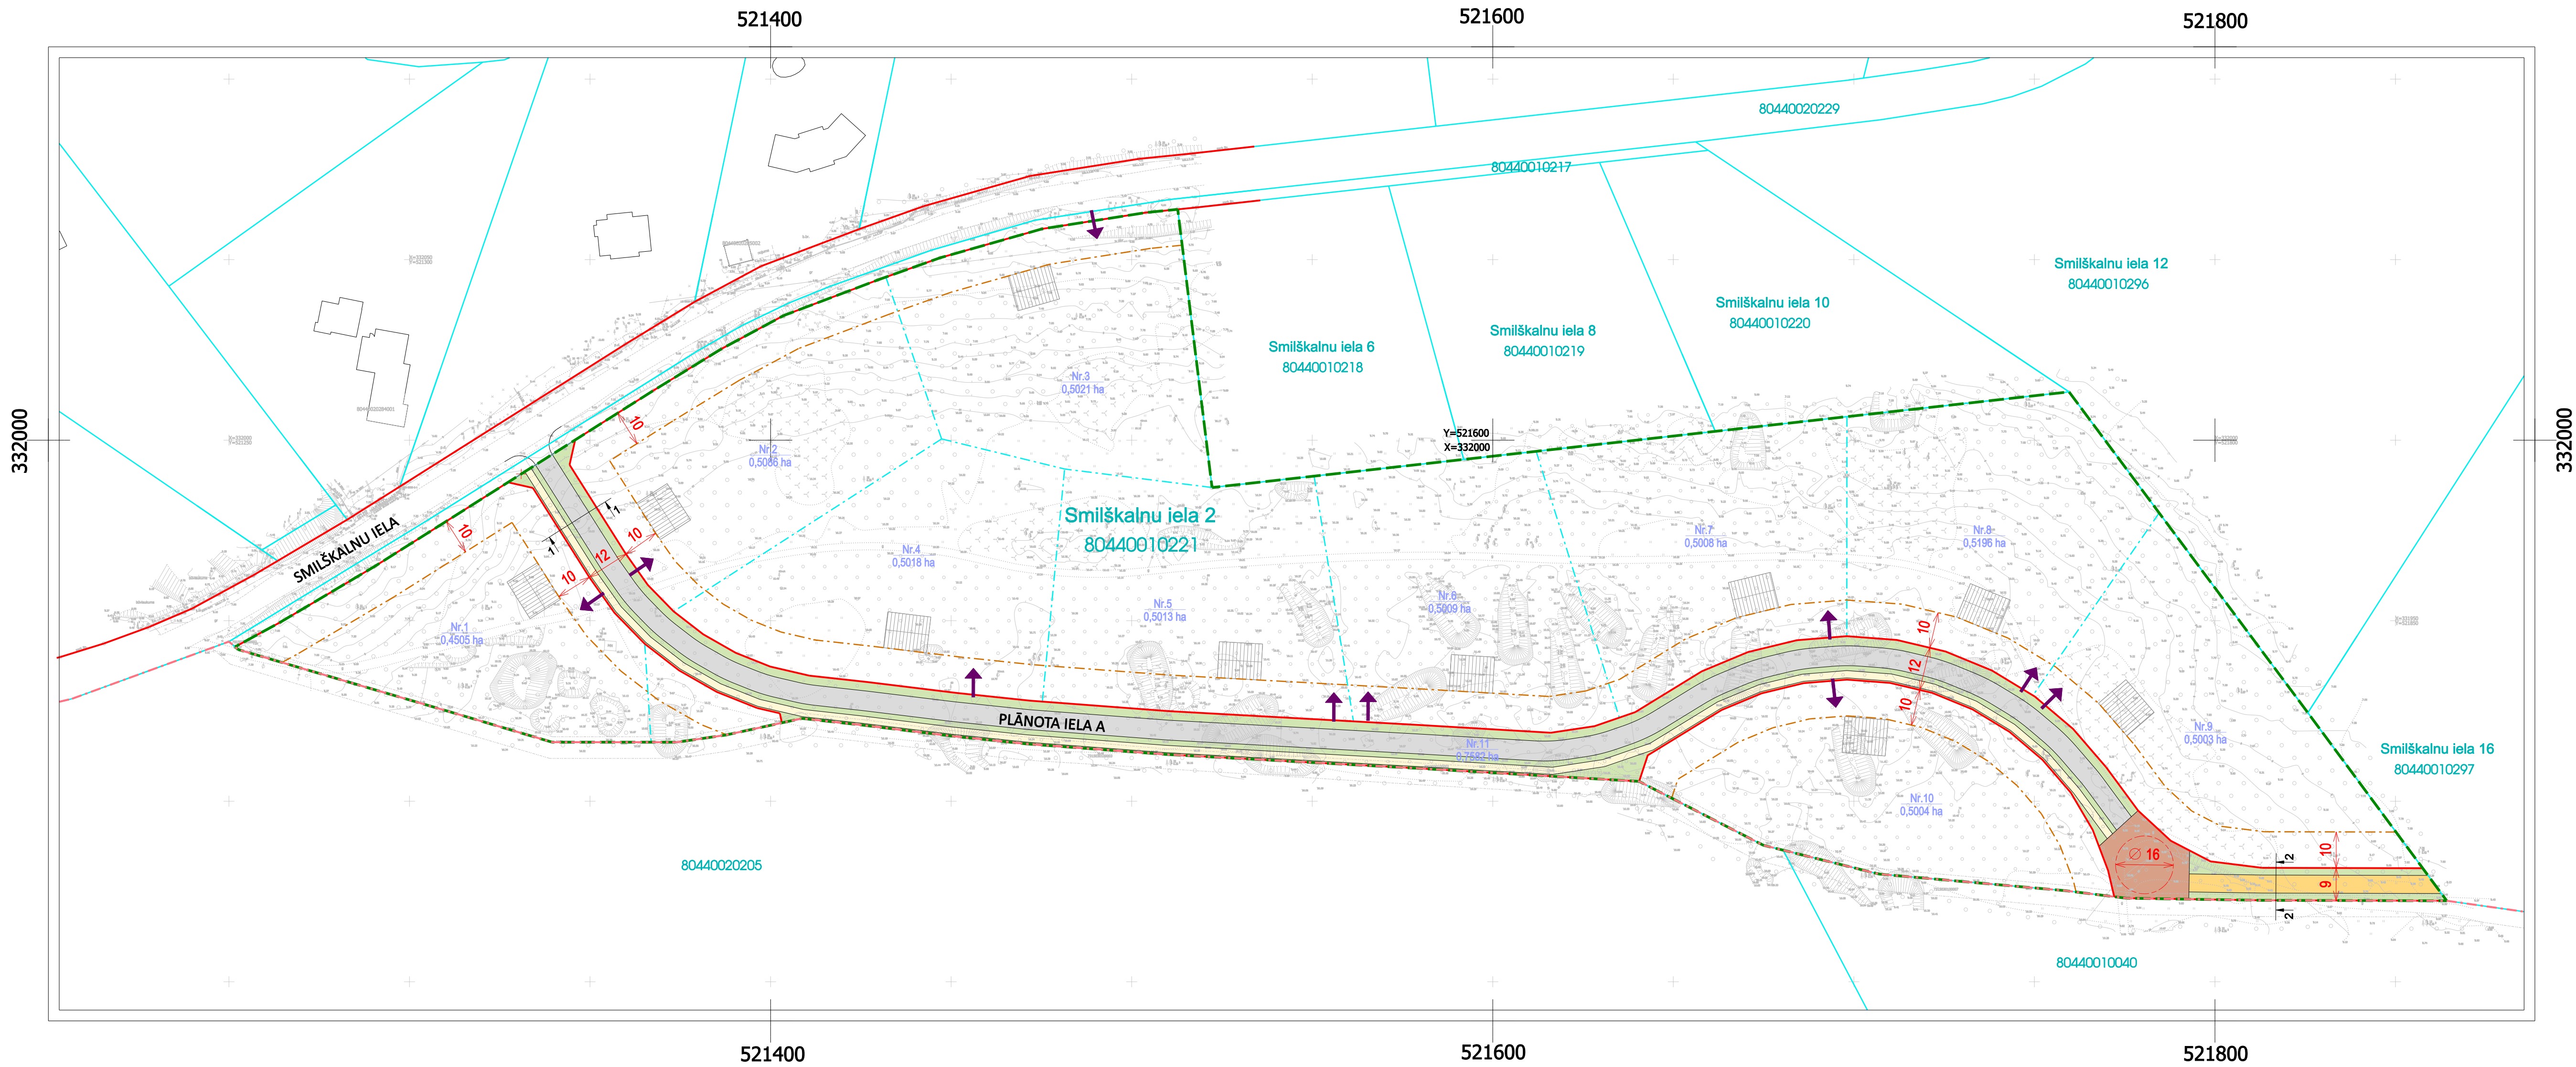

- APZĪMĒJUMI**
- DETĀLPĀŅŪMA TERITORIJAS ROBEŽA
 - ESOŠĀ ZEMES VIENĪBAS ROBEŽA
 - PLĀNOTĀ ZEMES VIENĪBAS ROBEŽA
 - CIEMA ROBEŽA
 - ESOŠĀ ZEMES VIENĪBAS ADRESE
 - ZEMES VIENĪBAS KADASTRA APZĪMĒJUMS
 - ESOŠĀ APBŪVE
 - IELAS SARKANĀ LĪNIJA
 - LIKVIDĒJAMA SARKANĀ LĪNIJA
 - PLĀNOTĀ ZEMES VIENĪBAS PLATBĀ / NUMURS
 - BŪVLAIDE
 - IELAS ŠĶĒRSPROFILA VIETA
 - PLĀNOTĀ IEBRAUKTĀVE
 - IETEICAMĀ APBŪVES IZVIETOJUMA ZONA
- NOSAUKUMS**
- DETĀLPĀŅŪMA TERITORIJAS ROBEŽA
 - ESOŠĀ ZEMES VIENĪBAS ROBEŽA
 - PLĀNOTĀ ZEMES VIENĪBAS ROBEŽA
 - CIEMA ROBEŽA
 - ESOŠĀ ZEMES VIENĪBAS ADRESE
 - ZEMES VIENĪBAS KADASTRA APZĪMĒJUMS
 - ESOŠĀ APBŪVE
 - IELAS SARKANĀ LĪNIJA
 - LIKVIDĒJAMA SARKANĀ LĪNIJA
 - PLĀNOTĀ ZEMES VIENĪBAS PLATBĀ / NUMURS
 - BŪVLAIDE
 - IELAS ŠĶĒRSPROFILA VIETA
 - PLĀNOTĀ IEBRAUKTĀVE
 - IETEICAMĀ APBŪVES IZVIETOJUMA ZONA
- PLĀNOTA BRAUKTĀVE**
- PLĀNOTĀ IETVE
 - APSTĀDĪJUMU JOSLA / ZONA
 - DALĪTĀS TĒLPAS IELAĀR PRIORITĀTI GAJĒJIEM UN VELOBRAUCĒJIEM
 - PLĀNOTS APRIEŠANĀS LAUKUMS / STĀVLAUKUMS

20 m 0 20 40 60 m

Projekta vadītājs		Pasūtītājs	
Z.Bērmane		DETĀLPĀŅŪMS zemes vienībai Smilškalnu iela 2, Dīvēzerī, Ādasu pagastā, Ādasu novads	
Teritorijas pabeigšana		Pasūtītājs	
I.Kalniņa		Fiziska persona	
2024 - 2025		Līguma Nr.	
90-24-00017		Lapas nosaukums	
Kartes datis: topogrāfiskais plāns M 1:500 (izm. SIA "METRUM"; reģistrēta pakalpojuma ADT1 datu bāzē 10.09.2024. ar Nr.TP 272414; Latvijas ģeodēzisko koordinātu sistēma (LKS-02 TM), LRS 2000.5, mēroga koef. 0,999908		TRANSPORTA INFRASTRUKTŪRAS PLĀNS	
Mērogs		Lapa	Lapu skaits
M 1:1000		3	6