


TERITORIJAS PLĀNOTĀ
(ATĻAUTĀ) IZMANTOŠANA

M 1:1000

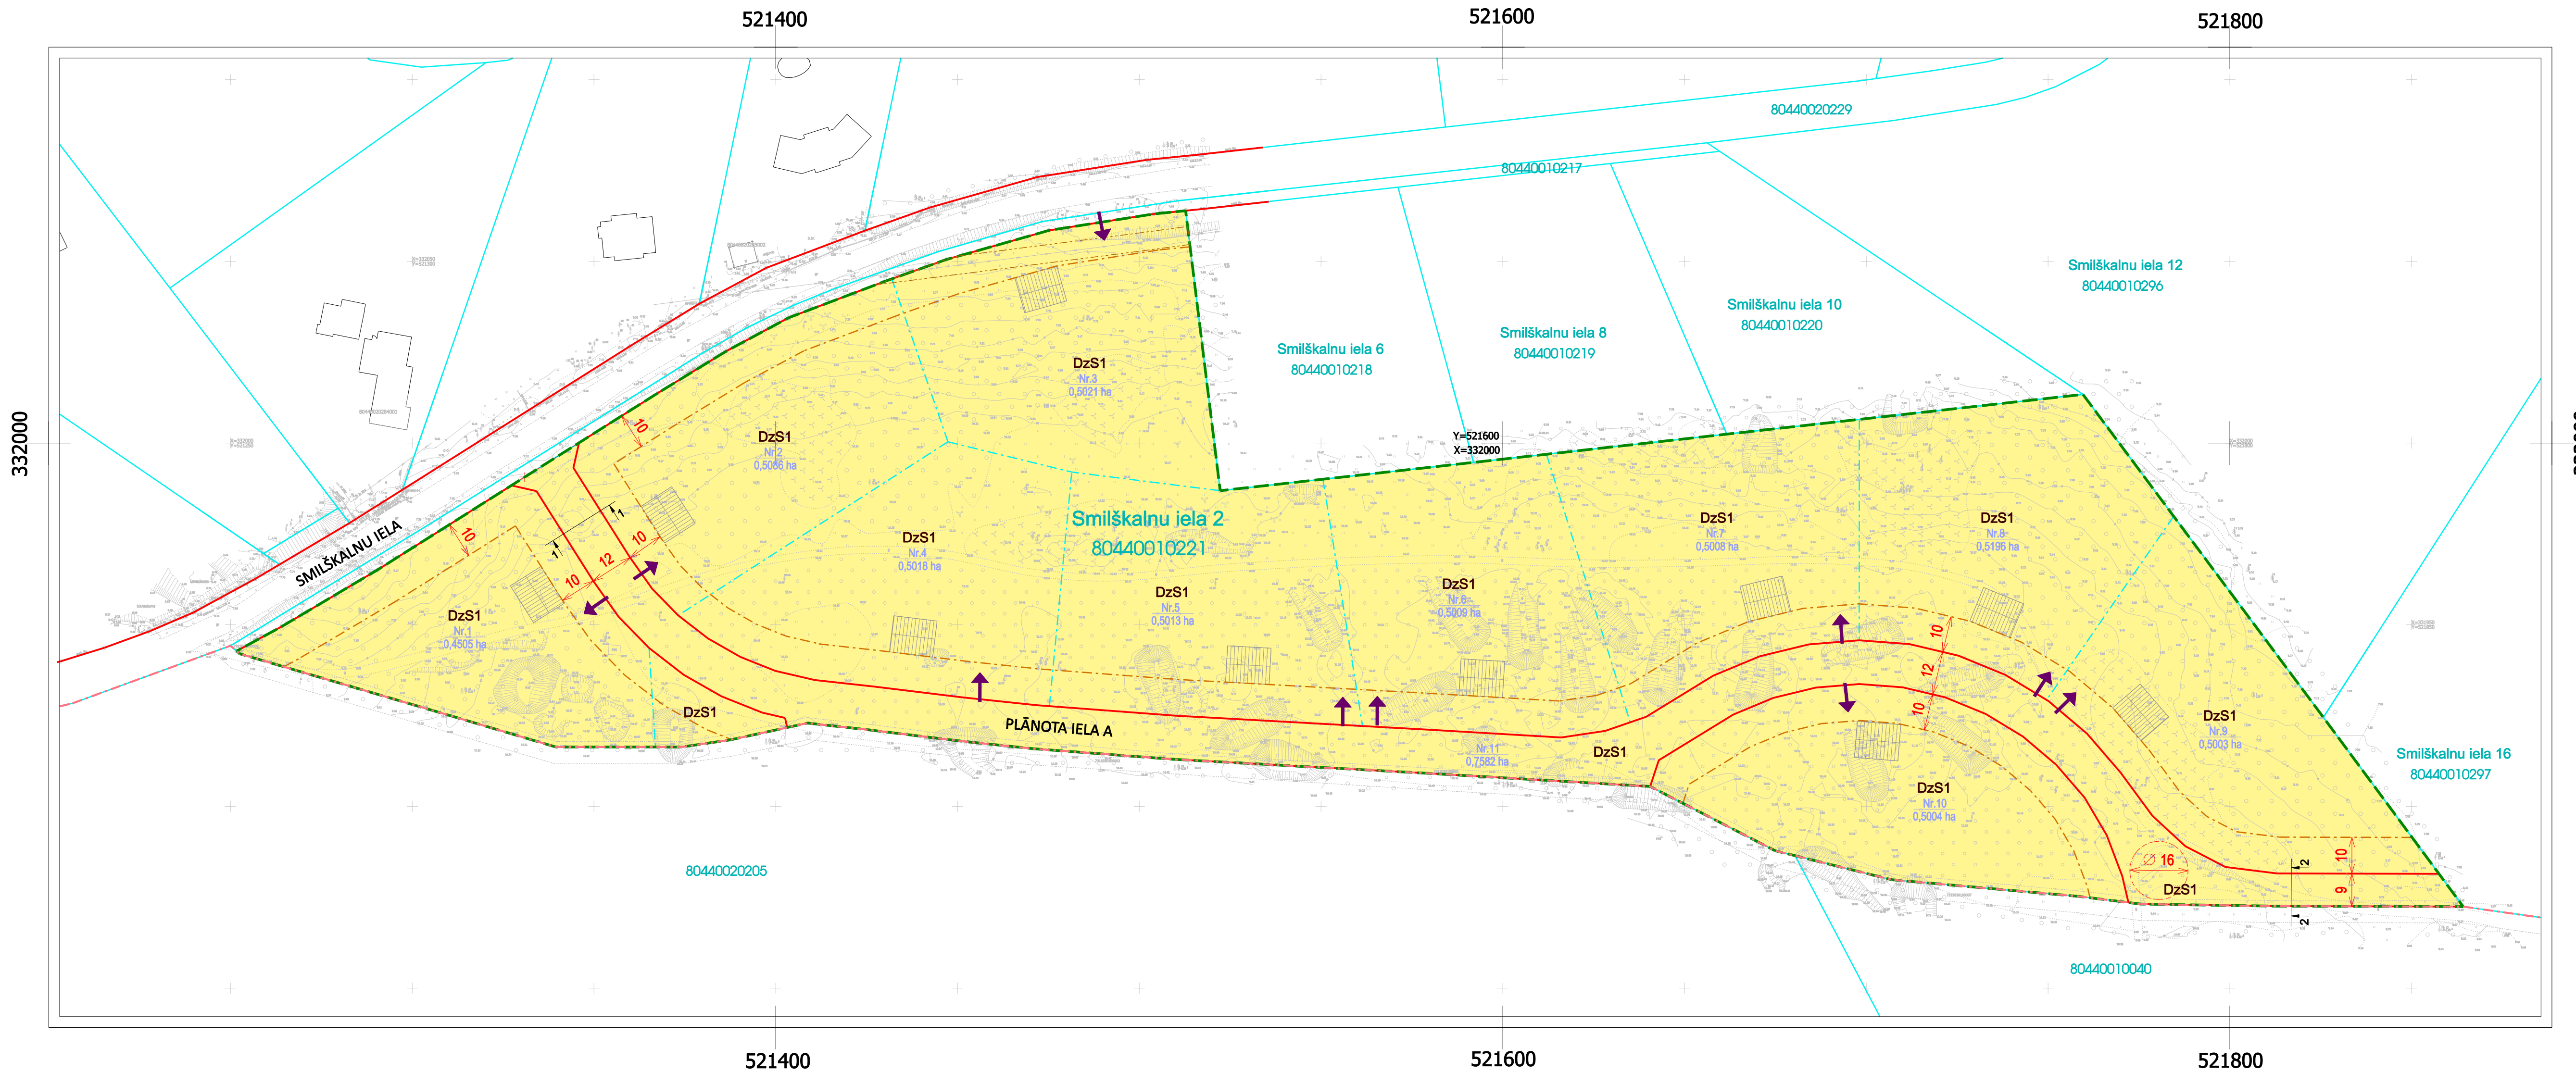

- APZĪMĒJUMI**
- DETĀLPĀNOJUMA TERITORIJAS ROBEŽA
 - ESOŠĀ ZEMES VIENĪBAS ROBEŽA
 - PLĀNOTA ZEMES VIENĪBAS ROBEŽA
 - CIEMA ROBEŽA
 - ESOŠĀ ZEMES VIENĪBAS ADRESE
 - ZEMES VIENĪBAS KADASTRA APZĪMĒJUMS
 - ESOŠĀ APBŮVE
 - IELAS SARKANĀ LĪNIJA
 - IZKĻĒDZAMA SARKANĀ LĪNIJA
 - PLĀNOTA ZEMES VIENĪBAS PLATBA / NUMURS
 - BŮVLĀIDE
 - IELAS ŠĶĒRSPROFILA VIETA
 - PLĀNOTA IEBRAUKTĪVE
 - IETEICAMĀ APBŮVES IZVIETOJUMA ZONA
- NOSAUKUMS**
- DETĀLPĀNOJUMA TERITORIJAS ROBEŽA
 - ESOŠĀ ZEMES VIENĪBAS ROBEŽA
 - PLĀNOTA ZEMES VIENĪBAS ROBEŽA
 - CIEMA ROBEŽA
 - ESOŠĀ ZEMES VIENĪBAS ADRESE
 - ZEMES VIENĪBAS KADASTRA APZĪMĒJUMS
 - ESOŠĀ APBŮVE
 - IELAS SARKANĀ LĪNIJA
 - IZKĻĒDZAMA SARKANĀ LĪNIJA
 - PLĀNOTA ZEMES VIENĪBAS PLATBA / NUMURS
 - BŮVLĀIDE
 - IELAS ŠĶĒRSPROFILA VIETA
 - PLĀNOTA IEBRAUKTĪVE
 - IETEICAMĀ APBŮVES IZVIETOJUMA ZONA

- PLĀNOTAIS FUNKCIONĀLAIS ZONĒJUMS**
- DzS1 SAVRUPMAJU APBŮVES TERITORIJĀ
 - AIZSARGJOSLAS UN APGRŪTINĀJUMI
 - EKSPLUATĀCIJAS AIZSARGJOSLAS
 - AIZSARGJOSLAS TERITORIJĀ GAR IELU VAI CEĻU
 - SARKANĀ LĪNIJA (7312030100)
 - AIZSARGJOSLAS TERITORIJĀ GAR ELEKTRISKO
 - TĪKLU GAISVADU 20 kV LĪNĪJĀM (7312060601)

- PIEZĪMES**
- ESOŠĀS AIZSARGJOSLAS ATTĒLOTAS SASKAŅĀ AR LR AIZSARGJOSLU LIKUMU UN SPĒKĀ ESOŠO TERITORIJAS PLĀNOJUMU.
 - ATBILSTOŠI LR AIZSARGJOSLU LIKUMA 34. PANTA PRASĪBĀM SARKANO LĪNIJU ROBEŽĀS NAV ATTĒLOTAS ESOŠĀS (T.S.K. ESOŠO INŽENIERKOMUNIKĀCIJU) AIZSARGJOSLAS.
 - ZEMES VIENĪBU (UZMĒRĪTO UN IERĀDĪTO) ROBEŽĀS ATTĒLOTAS ATBILSTOŠI SASKAŅOTĀJAM INŽENIERTOPOGRAFIKĀJAM PLĀNAM.
 - ZEMES VIENĪBU ROBEŽĀS IR ATTĒLOTAS ATBILSTOŠI ZEMES KADASTRĀLĀS UZMĒRŠANAS UN VIETĒJĀ ĢEODEZISKĀ TĪKLĀ PRECIZITĀTEI.

20 m 0 20 40 60 m

Projekta vadītājs		Pasūtītājs	
Z.Bērmane		DETĀLPĀNOJUMS zemes vienībai Smilškalnu iela 2, Divsezerī, Ādasu pagastā, Ādasu novads	
Teritorijas pārbūvētāja		Pasūtītāja	
I.Kiliņa		Fiziska persona	
2024. - 2025.		Līguma Nr.	
2024. - 2025.		90-24-00017	
Kartes datis: topogrāfiskais plāns M 1:500 (izm. SIA "METRUM"; reģistrēta pakalpojuma ADT1 datu bāzē 10.09.2024. ar NTP 272414; Latvijas ģeodēzisko koordinātu sistēma (LKS-02 TM), LAS 2005.5, mēroga koef. 0,999908		Lapas nosaukums	
		TERITORIJAS PLĀNOTĀ (ATĻAUTĀ) IZMANTOŠANA	
		Mērogs	Lapa
		M 1:1000	2
		Lapu skaits	6

METRUM

SIA "METRUM"
Reģ.Nr.4000338748
Ģeodēzijas iela 47-3, Rīga, LV-1011
www.metrum.lv