


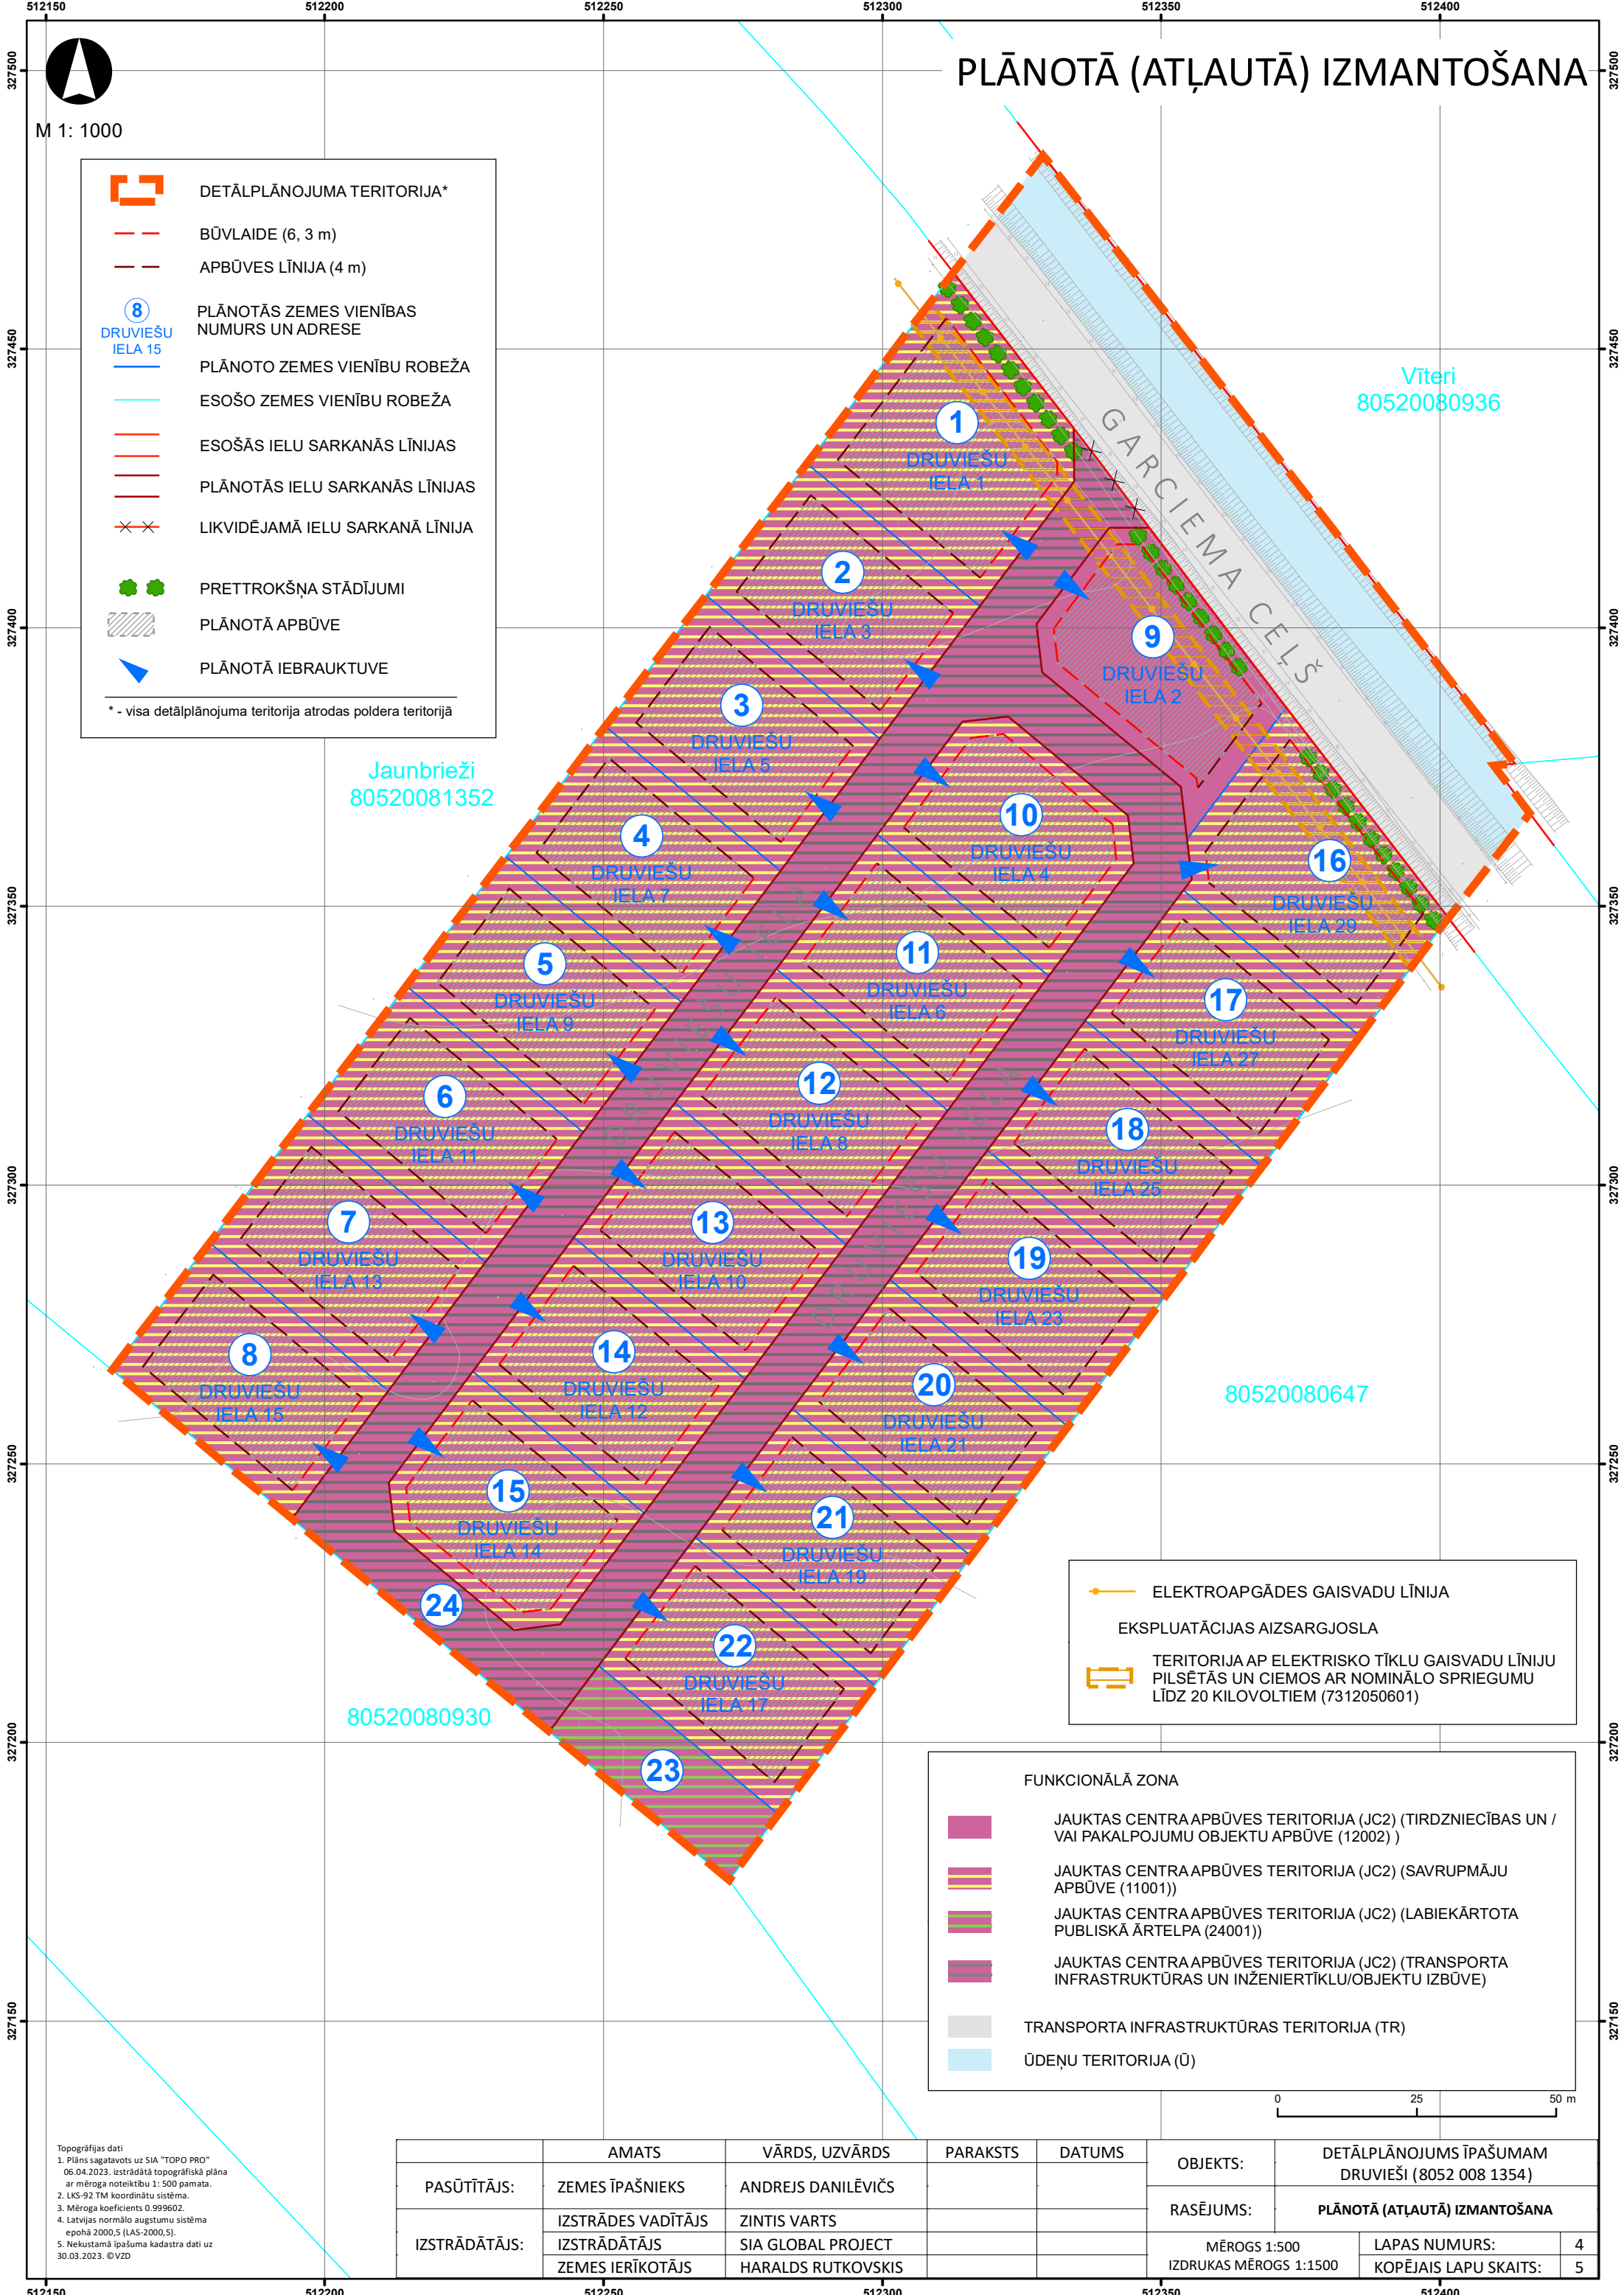

PLĀNOTĀ (ATĻAUTĀ) IZMANTOŠANA

M 1: 1000

DETĀLPĻĀNOJUMA TERITORIJA*

BŪVLAIDE (6, 3 m)

APBŪVES LĪNIJA (4 m)

PLĀNOTĀS ZEMES VIENĪBAS
NUMURS UN ADRESE

PLĀNOTO ZEMES VIENĪBU ROBEŽA

ESOŠO ZEMES VIENĪBU ROBEŽA

ESOŠĀS IELU SARKANĀS LĪNIJAS

PLĀNOTĀS IELU SARKANĀS LĪNIJAS

LIKVIDĒJAMĀ IELU SARKANĀ LĪNIJA

PRETTROKŠŅA STĀDĪJUMI

PLĀNOTĀ APBŪVE

PLĀNOTĀ IEBRAUKTUVE

* - visa detālpļānojuma teritorija atrodas poldera teritorijā

Jaunbrieži
80520081352

Vīteri
80520080936

80520080647

80520080930

ELEKTROAPGĀDES GAISVADU LĪNIJA

EKSPLOATĀCIJAS AIZSARGJOSLA

TERITORIJA AP ELEKTRISKO TĪKLU GAISVADU LĪNIJU
PILSĒTĀS UN CIEMOS AR NOMINĀLO SPRIEGUMU
LĪDZ 20 KILOVOLTIEM (7312050601)

FUNKCIONĀLĀ ZONA

JAUKTAS CENTRAAPBŪVES TERITORIJA (JC2) (TIRDZNICĪBAS UN /
VAI PAKALPOJUMU OBJEKTU APBŪVE (12002))

JAUKTAS CENTRAAPBŪVES TERITORIJA (JC2) (SAVRUPMĀJU
APBŪVE (11001))

JAUKTAS CENTRAAPBŪVES TERITORIJA (JC2) (LABIEKĀRTOTA
PUBLISKĀ ĀRTELPA (24001))

JAUKTAS CENTRAAPBŪVES TERITORIJA (JC2) (TRANSPORTA
INFRASTRUKTŪRAS UN INŽENIERTĪKLU/OBJEKTU IZBŪVE)

TRANSPORTA INFRASTRUKTŪRAS TERITORIJA (TR)

ŪDEŅU TERITORIJA (Ū)

0 25 50 m

Topogrāfijas dati
1. Plāns sagatavots uz SIA "TOPO PRO"
06.04.2023. izstrādātā topogrāfiskā plāna
ar mēroga noteiktību 1: 500 pamata.
2. LKS-92 TM koordinātu sistēma.
3. Mēroga koeficients 0.999602.
4. Latvijas normālo augstumu sistēma
epohā 2000,5 (LAS-2000,5).
5. Nekustamā īpašuma kadastra dati uz
30.03.2023. © VZD

	AMATS	VĀRDS, UZVĀRDS	PARAKSTS	DATUMS	OBJEKTS:	DETĀLPĻĀNOJUMS ĪPAŠUMAM DRUVIEŠI (8052 008 1354)		
PASŪTĪTĀJS:	ZEMES ĪPAŠNIEKS	ANDREJS DANILĒVIČS			RASĒJUMS:	PLĀNOTĀ (ATĻAUTĀ) IZMANTOŠANA		
IZSTRĀDĀTĀJS:	IZSTRĀDES VADĪTĀJS	ZINTIS VARTS			MĒROGS 1:500		LAPAS NUMURS:	4
	ZEMES IERĪKOTĀJS	HARALDS RUTKOVSKIS			IZDRUKAS MĒROGS 1:1500		KOPĒJAIS LAPU SKAITS:	5