TERITORIJAS ESOŠĀ IZMANTOŠANA UN TERITORIJAS ESOŠIE IZMANTOŠANAS APROBEŽOJUMI

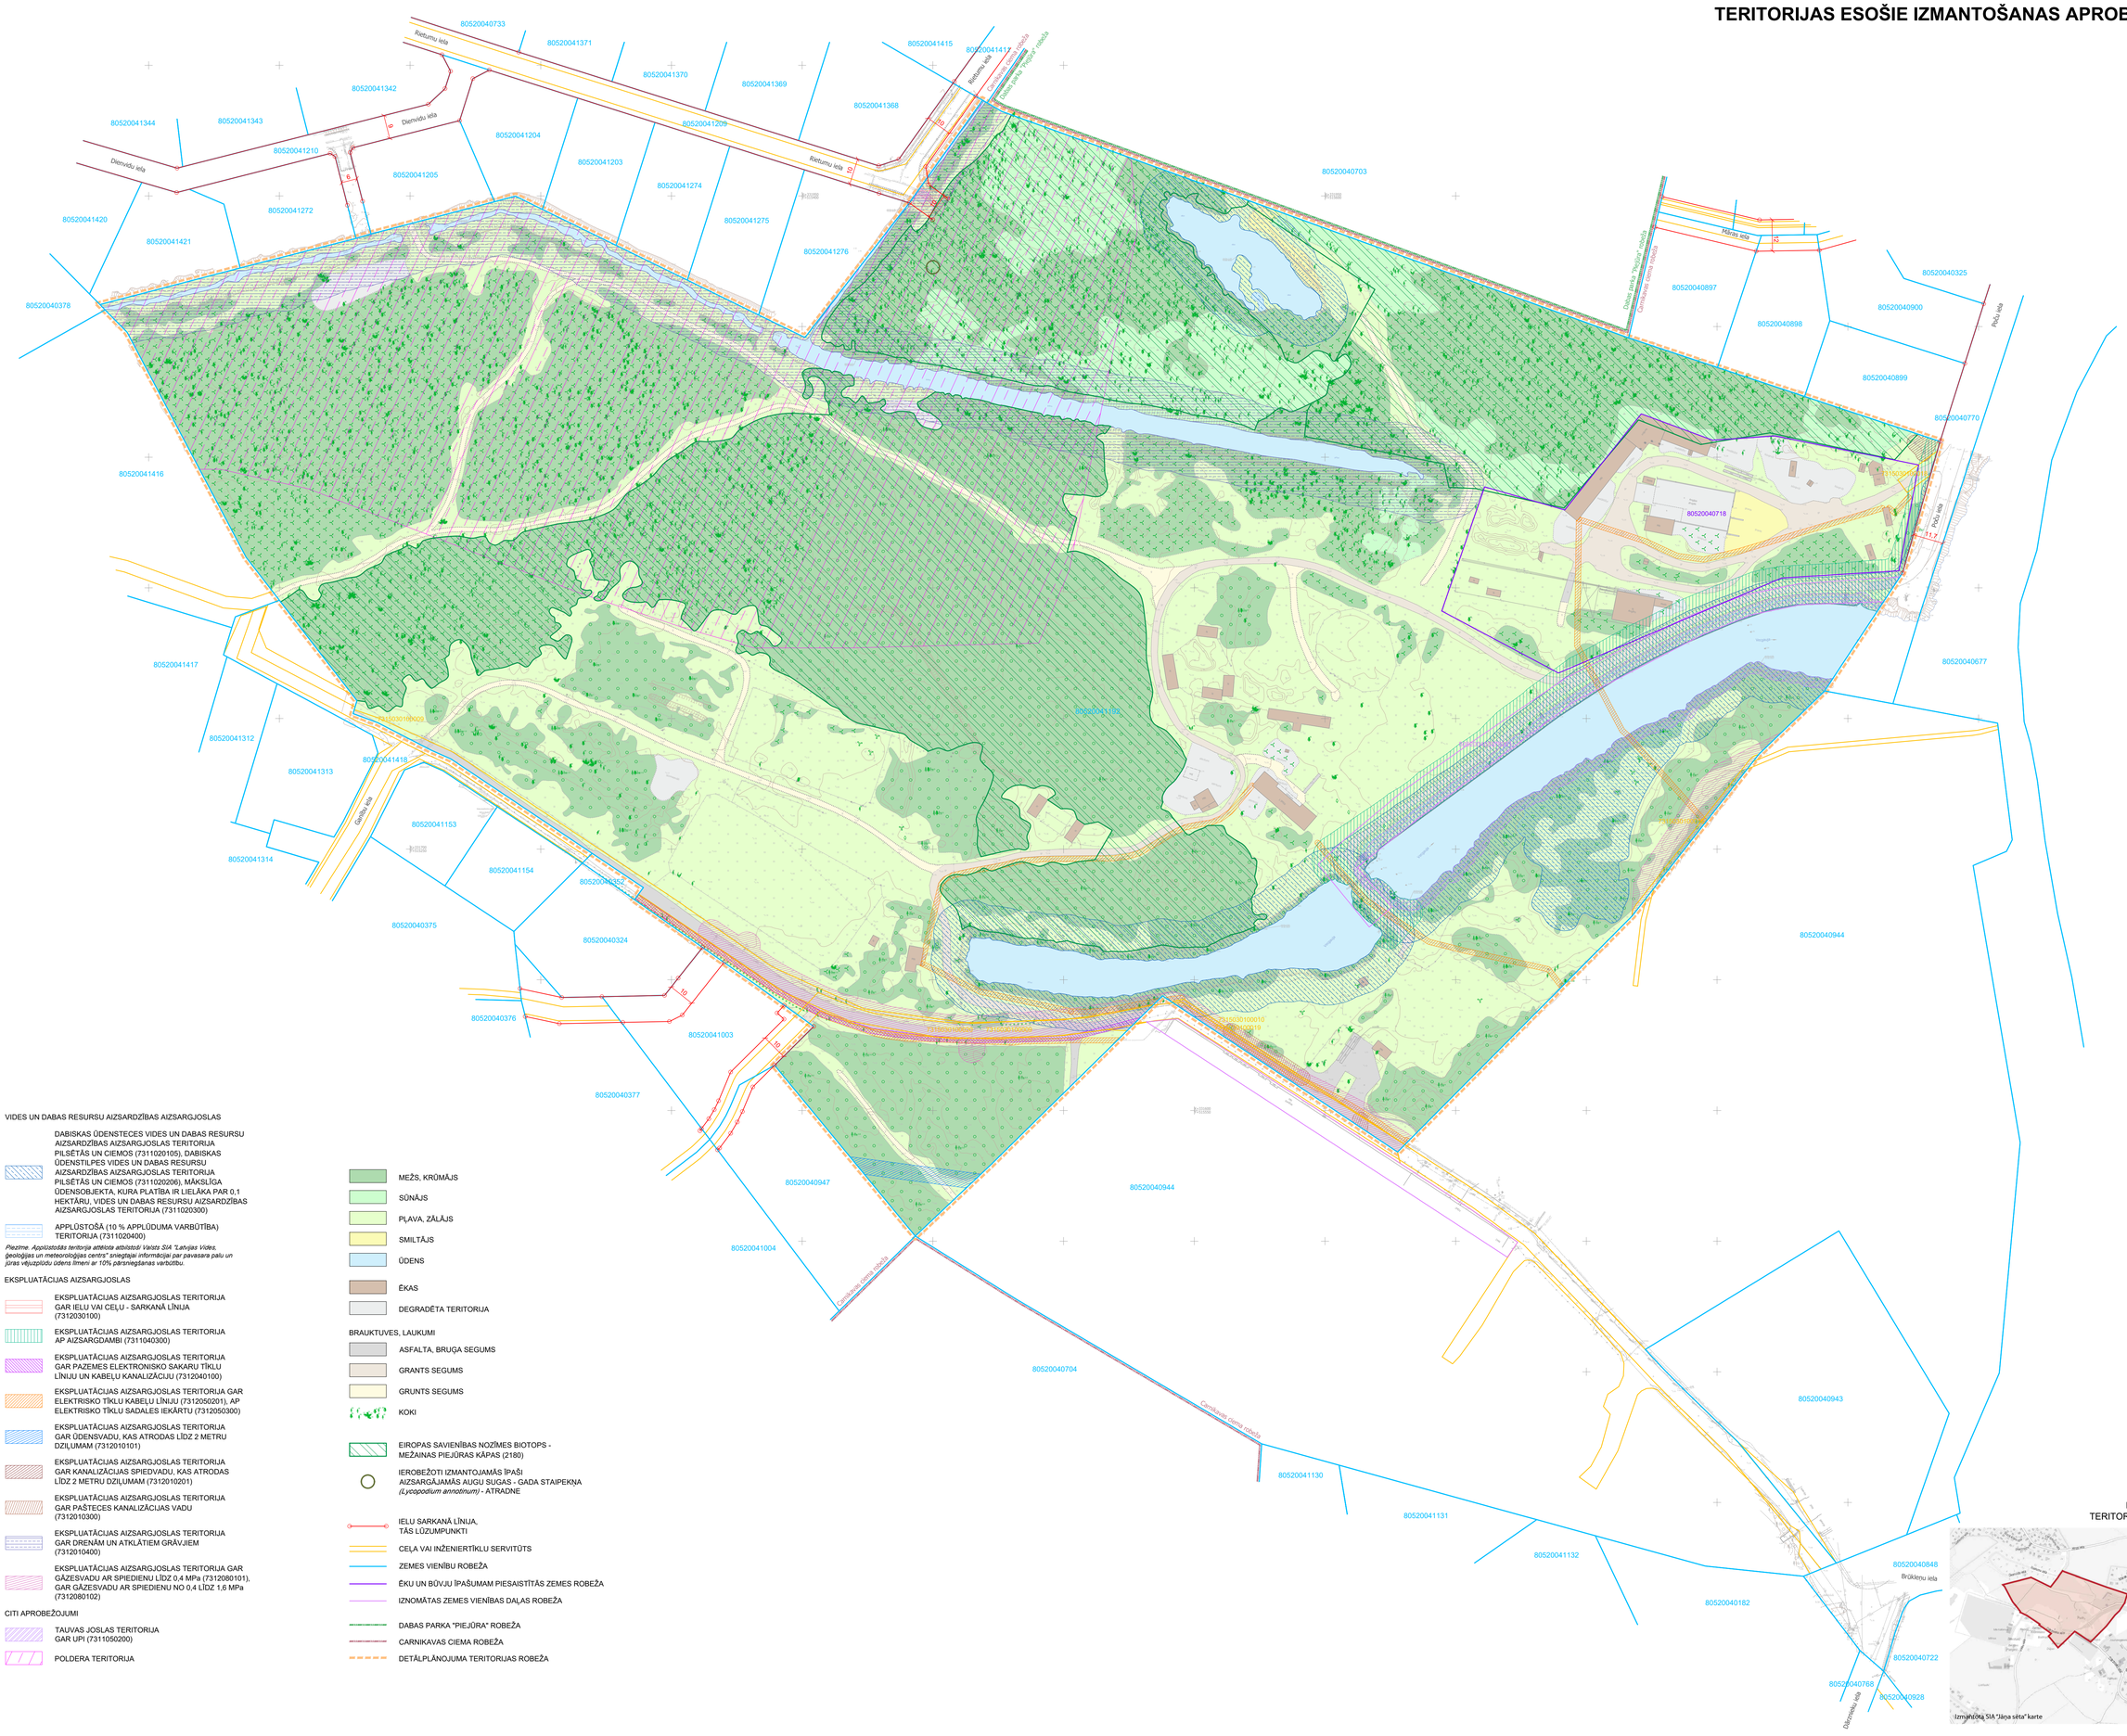

VIDES UN DABAS RESURSU AIZSARDZĪBAS AIZSARGJOSLAS

- DABISKAS ŪDENSTECES VIDES UN DABAS RESURSU AIZSARDZĪBAS AIZSARGJOSLAS TERITORIJA PILSĒTĀS UN CIEMOS (7311020105), DABISKAS ŪDENSTILPES VIDES UN DABAS RESURSU AIZSARDZĪBAS AIZSARGJOSLAS TERITORIJA PILSĒTĀS UN CIEMOS (7311020206), MĀKSLĪGA ŪDENSOBJEKTA, KURA PLATĪBA IR LIELĀKA PAR 0,1 HEKTĀRU, VIDES UN DABAS RESURSU AIZSARDZĪBAS AIZSARGJOSLAS TERITORIJA (7311020300)
- APPLŪSTOŠĀ (10 % APPLŪDUMA VARBŪTĪBA) TERITORIJA (7311020400)

Piezīme. Applūstošās teritorija attēlota atbilstoši Valsts SIA "Latvijas Vides, ģeoloģijas un meteoroloģijas centrs" sniegtajai informācijai par pavasara palu un jūras vējuzplūdu ūdens līmeni ar 10% pārsniegšanas varbūtību.

EKSPLUATĀCIJAS AIZSARGJOSLAS

- EKSPLUATĀCIJAS AIZSARGJOSLAS TERITORIJA GAR IELU VAI CEĻU - SARKANĀ LĪNIJA (7312030100)
- EKSPLUATĀCIJAS AIZSARGJOSLAS TERITORIJA AP AIZSARGDAMBI (7311040300)
- EKSPLUATĀCIJAS AIZSARGJOSLAS TERITORIJA GAR PAZEMES ELEKTRONISKO SAKARU TĪKLU LĪNIJU UN KABEĻU KANALIZĀCIJU (7312040100)
- EKSPLUATĀCIJAS AIZSARGJOSLAS TERITORIJA GAR ELEKTRISKO TĪKLU KABEĻU LĪNIJU (7312050201), AP ELEKTRISKO TĪKLU SADALES IEKĀRTU (7312050300)
- EKSPLUATĀCIJAS AIZSARGJOSLAS TERITORIJA GAR ŪDENSVADU, KAS ATRODAS LĪDZ 2 METRU DZIĻUMAM (7312010101)
- EKSPLUATĀCIJAS AIZSARGJOSLAS TERITORIJA GAR KANALIZĀCIJAS SPIEDVADU, KAS ATRODAS LĪDZ 2 METRU DZIĻUMAM (7312010201)
- EKSPLUATĀCIJAS AIZSARGJOSLAS TERITORIJA GAR PAŠTECES KANALIZĀCIJAS VADU (7312010300)
- EKSPLUATĀCIJAS AIZSARGJOSLAS TERITORIJA GAR DRENĀM UN ATKLĀTIEM GRĀVJIEM (7312010400)
- EKSPLUATĀCIJAS AIZSARGJOSLAS TERITORIJA GAR GĀZESVADU AR SPIEDIENU LĪDZ 0,4 MPa (7312080101), GAR GĀZESVADU AR SPIEDIENU NO 0,4 LĪDZ 1,6 MPa (7312080102)

CITI APROBEŽOJUMI

- TAUVAS JOSLAS TERITORIJA GAR UPI (7311050200)
- POLDERA TERITORIJA

- MEŽS, KRŪMĀJS
- SŪNĀJS
- PĻAVA, ZĀLĀJS
- SMILTĀJS
- ŪDENS
- ĒKAS
- DEGRADĒTA TERITORIJA

BRAUKTUVES, LAUKUMI

- ASFALTA, BRUĢA SEGUMS
- GRANTS SEGUMS
- GRUNTS SEGUMS
- KOKI
- EIROPAS SAVIENĪBAS NOZĪMES BIOTOPS - MEŽAINAS PIEJŪRAS KĀPAS (2180)
- IEROBEŽOTI IZMANTOJAMĀS ĪPAŠI AIZSARGĀJAMĀS AUGU SUGAS - GADA STAIPEKŅA *(Lycopodium annotinum)* - ATRADNE
- IELU SARKANĀ LĪNIJA, TĀS LŪZUMPUNKTI
- CEĻA VAI INŽENIERTĪKLU SERVITŪTS
- ZEMES VIENĪBU ROBEŽA
- ĒKU UN BŪVJU ĪPAŠUMAM PIESAISTĪTĀS ZEMES ROBEŽA
- IZNOMĀTAS ZEMES VIENĪBAS DAĻAS ROBEŽA
- DABAS PARKA "PIEJŪRA" ROBEŽA
- CARNIKAVAS CIEMA ROBEŽA
- DETĀLPLĀNOJUMA TERITORIJAS ROBEŽA

DETĀLPLĀNOJUMA TERITORIJAS IZVIETOJUMS

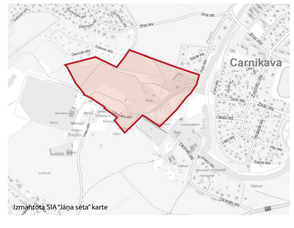

10 0 10 20 30 40 m

Topogrāfijas dati.
1. Plāns sagatavots uz SIA "Terra Topo" 15.06.2022. izstrādātā inženiertopogrāfiskā plāna ar mēroga noteiktību 1:500.
2. LKS-92 TM koordinātu sistēma.
3. Mēroga koeficients 0.999603.
4. Latvijas normālo augstumu sistēma (LAS-2000,5).

Kartē izmantoti nekustamā īpašuma valsts kadastra informācijas sistēmas dati, 2025. gads.

PASŪTĪTĀJS:	SIA "Carnikavas Tūrisma un atpūtas centrs"	Reģ.Nr.40003757883, "Poči", Carnikava, Carnikavas pagasts, Ādažu novads, LV-2163	AMATS	VĀRDS, UZVĀRDS	PARAKSTS	PROJEKTS:	**DETĀLPLĀNOJUMS** nekustamajam īpašumam **"POČI"** (kad.apz. 8052 004 1192), **CARNIKAVĀ,** Carnikavas pagastā, Ādažu novadā
						LAPA:	**TERITORIJAS ESOŠĀ IZMANTOŠANA UN TERITORIJAS ESOŠIE IZMANTOŠANAS APROBEŽOJUMI**
IZSTRĀDĀTĀJS:	SIA "Grupa93"	Reģ.Nr.50103129191, Torņa iela 4, IIC-202, Rīga, LV-1050, tālr.: 27373939, e-pasts: info@gj93.lv, www.gj93.lv	PROJEKTA VADĪTĀJA	SARMĪTE LESIŅA		DATUMS 03.03.2026.	MĒROGS 1 : 1000 — LAPAS NUMURS: 1 — KOPĒJAIS LAPU SKAITS: 5
			KARTOGRĀFS	RONALDS KRŪMIŅŠ			