
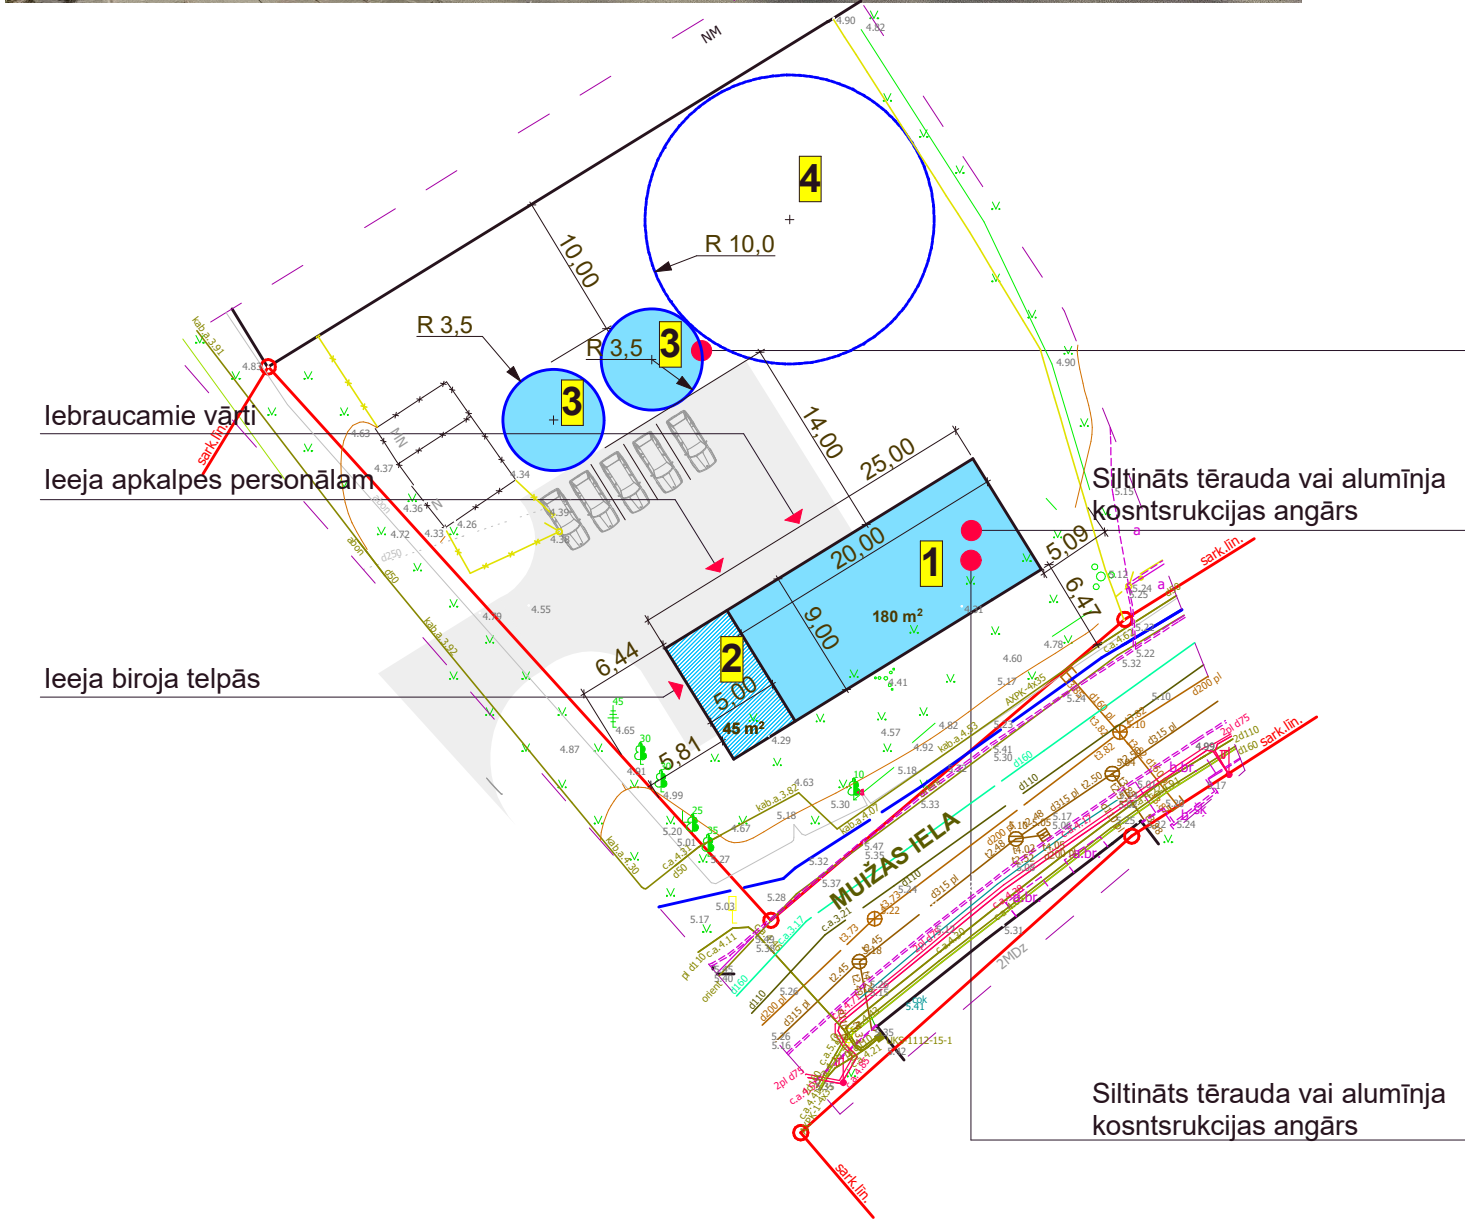


DZERAMĀ ŪDENS SAGATAVOŠANAS STACIJA ĀDAŽOS, MUIŽAS IELĀ 9A

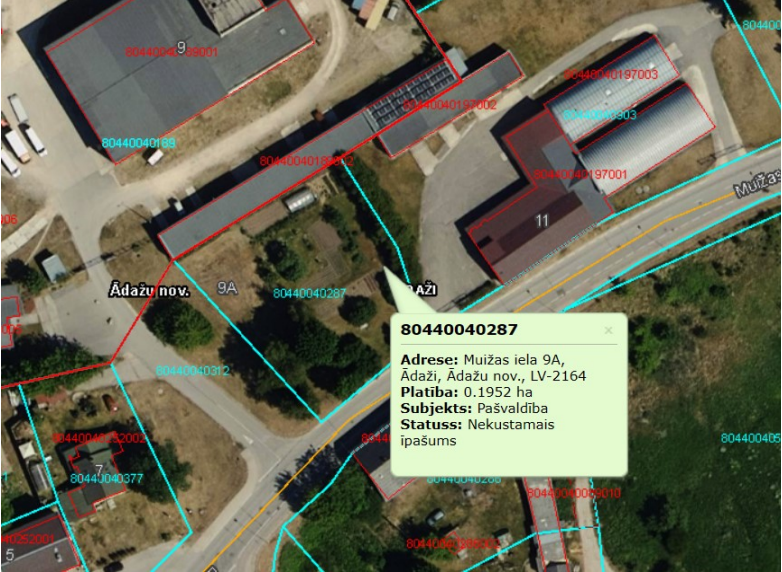

- 1** Ūdens attīrīšanas un sūkņu stacija 180 m²
- 2** Biroja un sadzīves telpas 4 darbiniekiem un noliktavas telpa 45 m²
- 3** Dzeramā ūdens uzglabāšanas rezervuārs
Diametrs 6.96 m
Augstums 6.09 m
Tilpums 231.60 m³
- 4** 100 m ūdens urbums ar 10 m aizsargzonu