LOKĀLPLĀNOJUMS ZEMES GABALAM "SAULGOŽI"
(Kad.Nr. 8044 012 0207)

FUNKCIONĀLAIS ZONĒJUMS

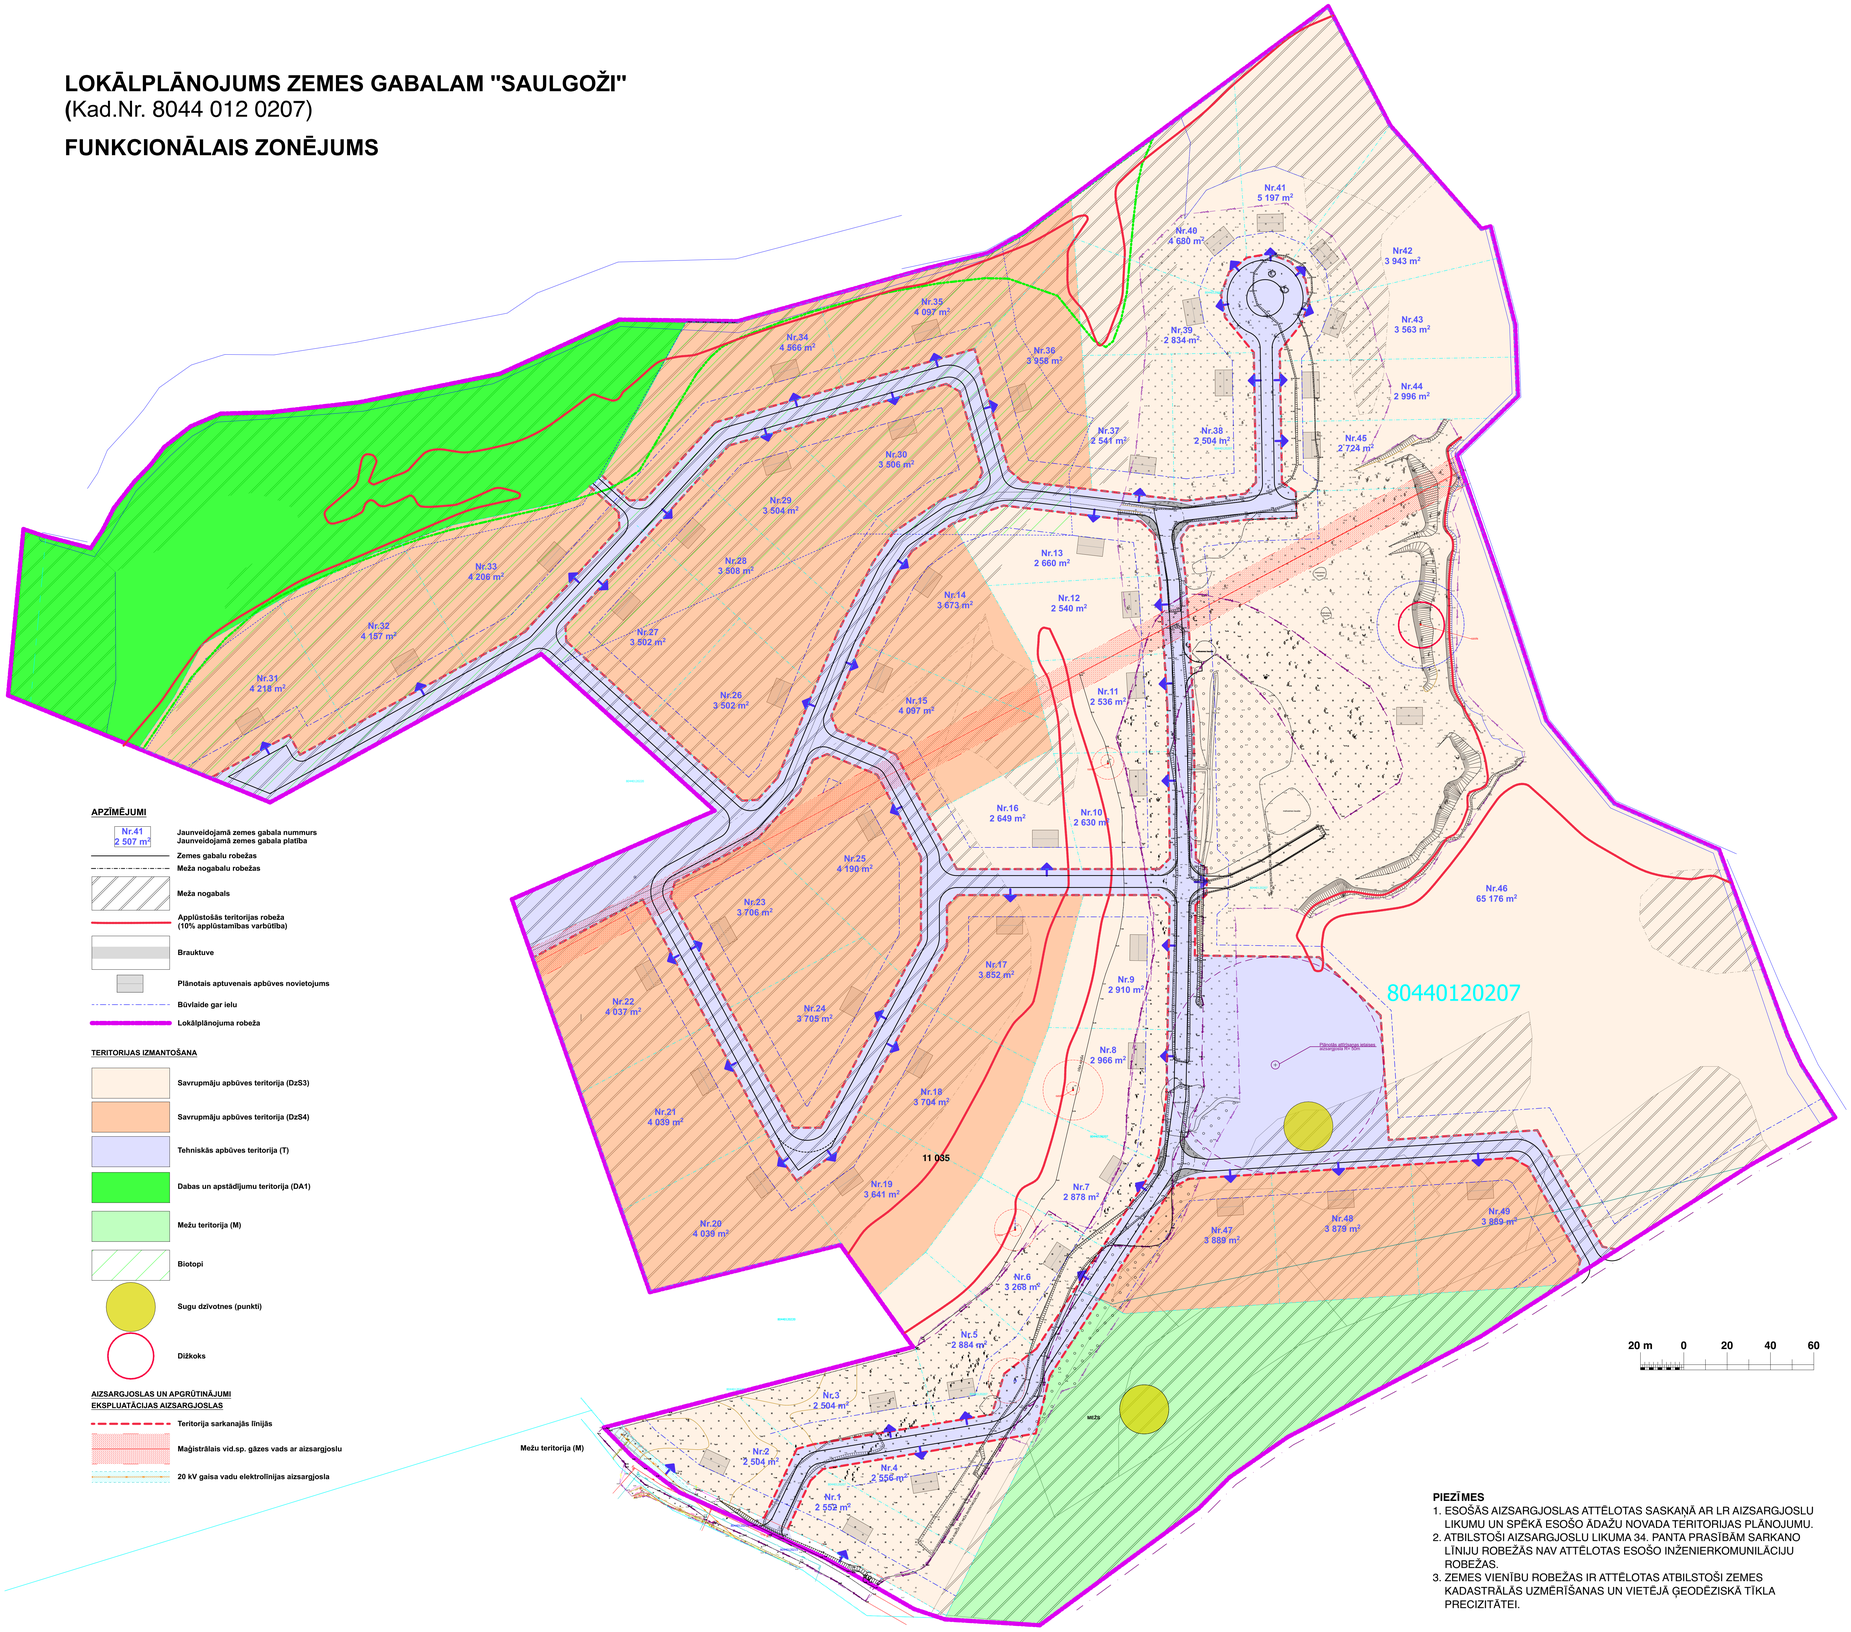

APZĪMĒJUMI

- Nr.41 / 2 507 m² — Jaunveidojamā zemes gabala nummurs / Jaunveidojamā zemes gabala platība
- Zemes gabalu robežas
- Meža nogabalu robežas
- Meža nogabals
- Applūstošās teritorijas robeža (10% applūstamības varbūtība)
- Brauktuve
- Plānotais aptuvenais apbūves novietojums
- Būvlaide gar ielu
- Lokālplānojuma robeža

TERITORIJAS IZMANTOŠANA

- Savrupmāju apbūves teritorija (DzS3)
- Savrupmāju apbūves teritorija (DzS4)
- Tehniskās apbūves teritorija (T)
- Dabas un apstādījumu teritorija (DA1)
- Mežu teritorija (M)
- Biotopi
- Sugu dzīvotnes (punkti)
- Dižkoks

AIZSARGJOSLAS UN APGRŪTINĀJUMI
EKSPLUATĀCIJAS AIZSARGJOSLAS

- Teritorija sarkanajās līnijās
- Magistrālais vid.sp. gāzes vads ar aizsargjoslu
- 20 kV gaisa vadu elektrolīnijas aizsargjosla

PIEZĪMES

1. ESOŠĀS AIZSARGJOSLAS ATTĒLOTAS SASKAŅĀ AR LR AIZSARGJOSLU LIKUMU UN SPĒKĀ ESOŠO ĀDAŽU NOVADA TERITORIJAS PLĀNOJUMU.
2. ATBILSTOŠI AIZSARGJOSLU LIKUMA 34. PANTA PRASĪBĀM SARKANO LĪNIJU ROBEŽĀS NAV ATTĒLOTAS ESOŠO INŽENIERKOMUNILĀCIJU ROBEŽAS.
3. ZEMES VIENĪBU ROBEŽAS IR ATTĒLOTAS ATBILSTOŠI ZEMES KADASTRĀLĀS UZMĒRĪŠANAS UN VIETĒJĀ ĢEODĒZISKĀ TĪKLA PRECIZITĀTEI.

Atbildīgais projektētājs:
Sabiedrība ar ierobežotu atbildību
"EH Arhitekti"
Komercreģistra reģ. Nr. 3163-R
Adrese: Apgāžmāju iela 25, Jelgava, LV-3003
Tālr.nr.: +371 29 225 361
E-pasts: birojs@eharhitekti.lv
Mājas lapa: www.eharhitekti.lv

Objekts: **LOKĀLPLĀNOJUMS NEKUSTAMAJAM ĪPAŠUMAM "SAULGOŽI", KATLERU IELA 2, ĀNI, ĀDAŽU PAG., ĀDAŽU NOV.**

Adrese: KATLERU IELA 2, ĀNI, ĀDAŽU PAG., ĀDAŽU NOV.

Rasējuma nosaukums:
FUNKCIONĀLAIS ZONĒJUMS

Lapa Nr.:	Lapu skaits:	Mērogs:
3	6	1:1000

Projekta vadītāja: **ERVĪNS HELFRIČS**