


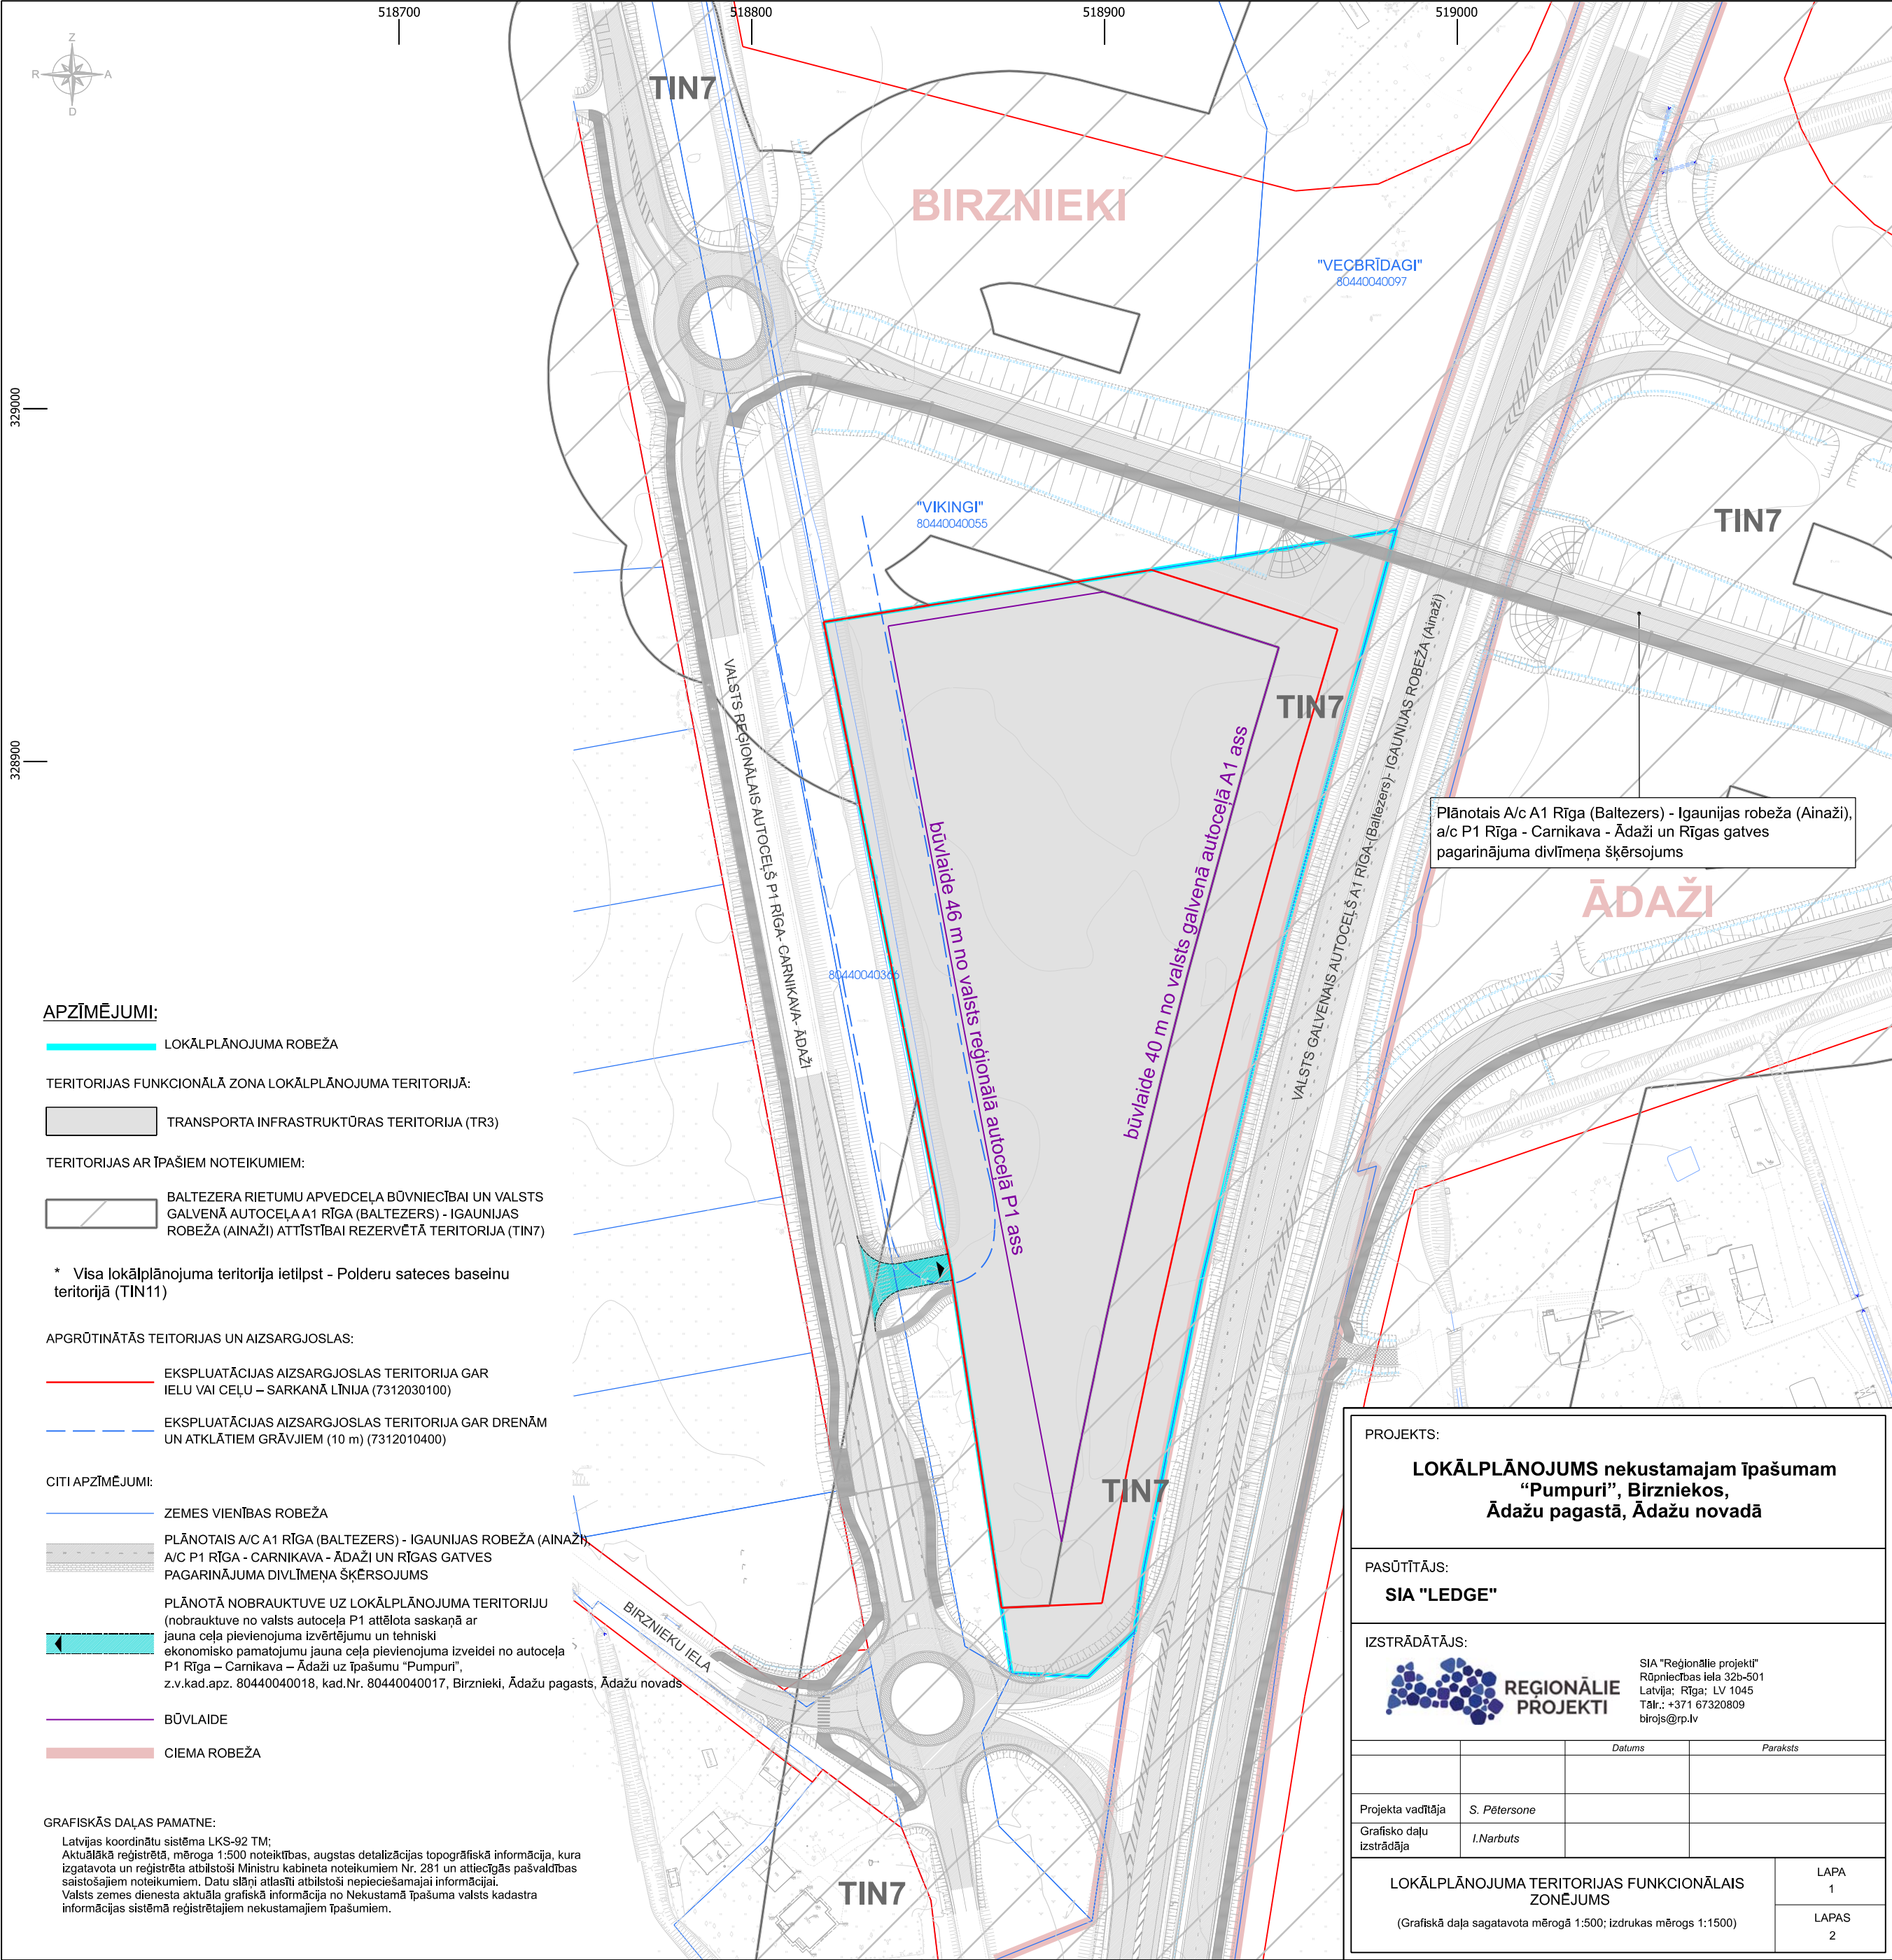

PROJEKTS:			
LOKĀLPLĀNOJUMS nekustamajam īpašumam "Pumpuri", Birzniekos, Ādažu pagastā, Ādažu novadā			
PASŪTĪTĀJS:			
SIA "LEDGE"			
IZSTRĀDĀTĀJS:			
		SIA "Reģionālie projekti" Rūpniecības iela 32b-501 Latvija; Rīga; LV 1045 Tālr.: +371 67320809 birojs@rp.lv	
		Datums	Paraksts
Projekta vadītāja	S. Pētersone		
Grafisko daļu izstrādāja	I.Narbutis		
LOKĀLPLĀNOJUMA TERITORIJAS FUNKCIONĀLAIS ZONĒJUMS			LAPA 1
(Grafiskā daļa sagatavota mērogā 1:500; izdrukas mērogs 1:1500)			LAPAS 2