



POLICIJAS DIENESTA ĒKA

DEPO IELA 2, ĀDAŽI, ĀDAŽU NOV., LV-2164

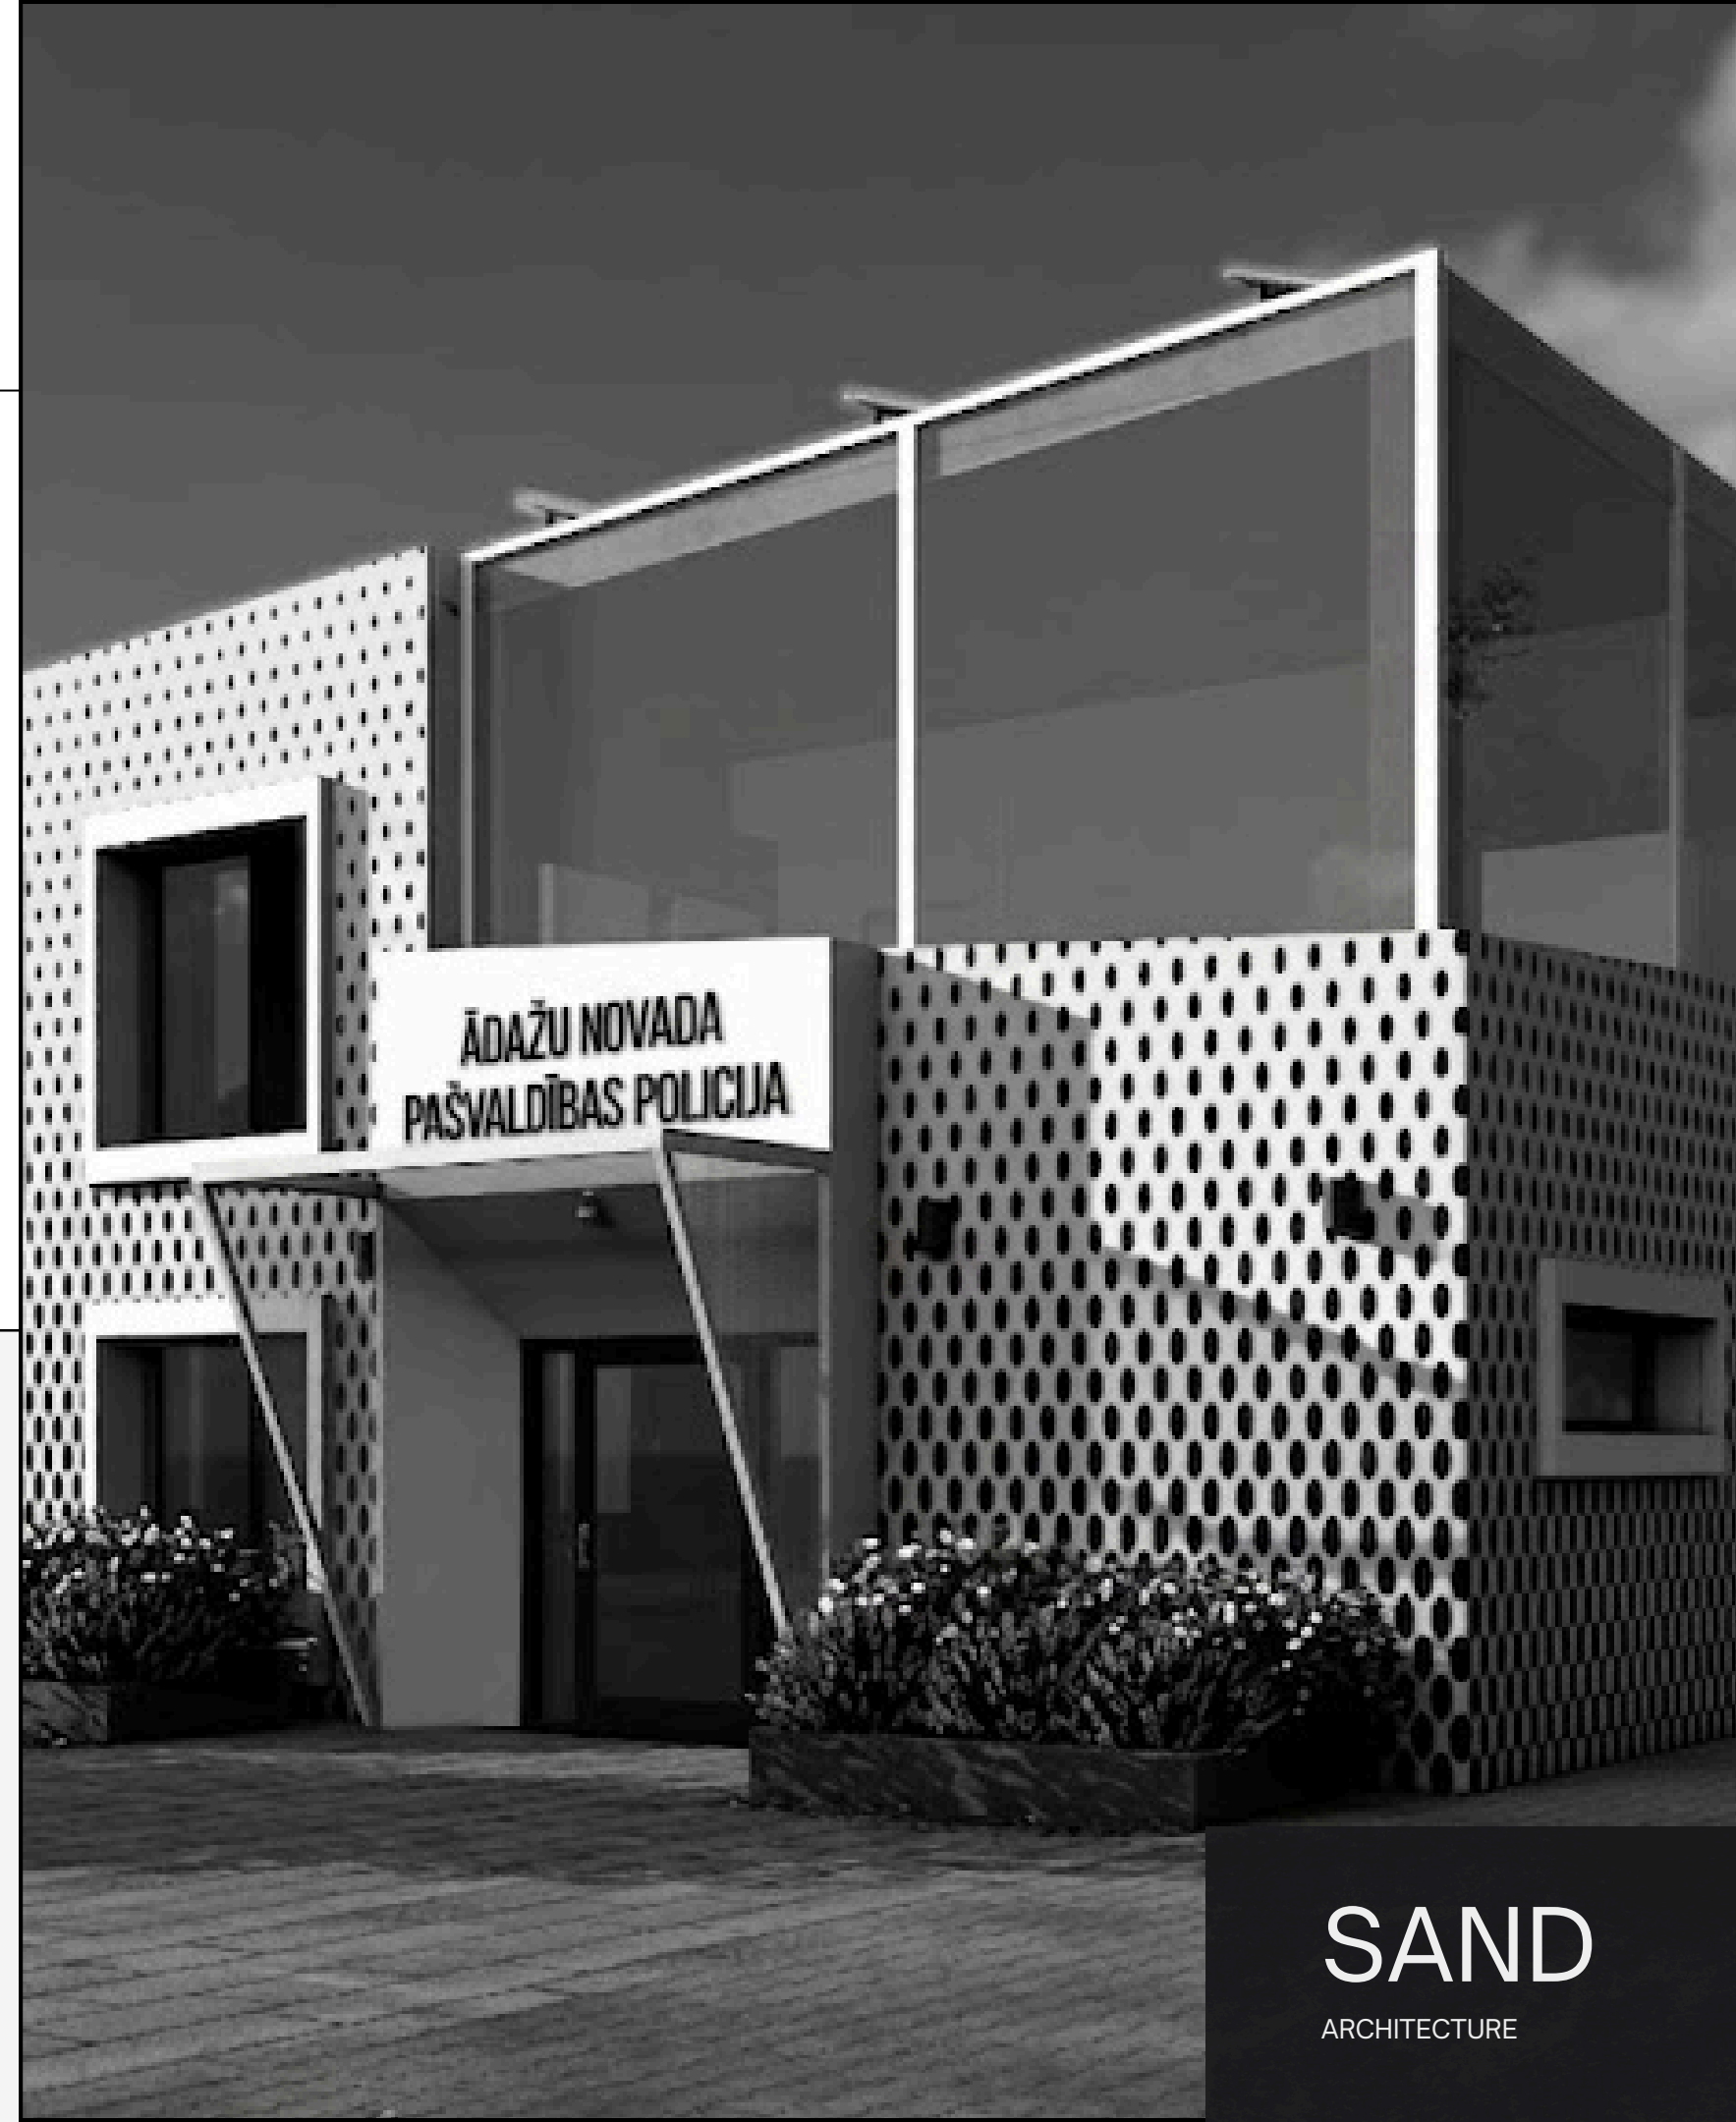


SAND
ARCHITECTURE

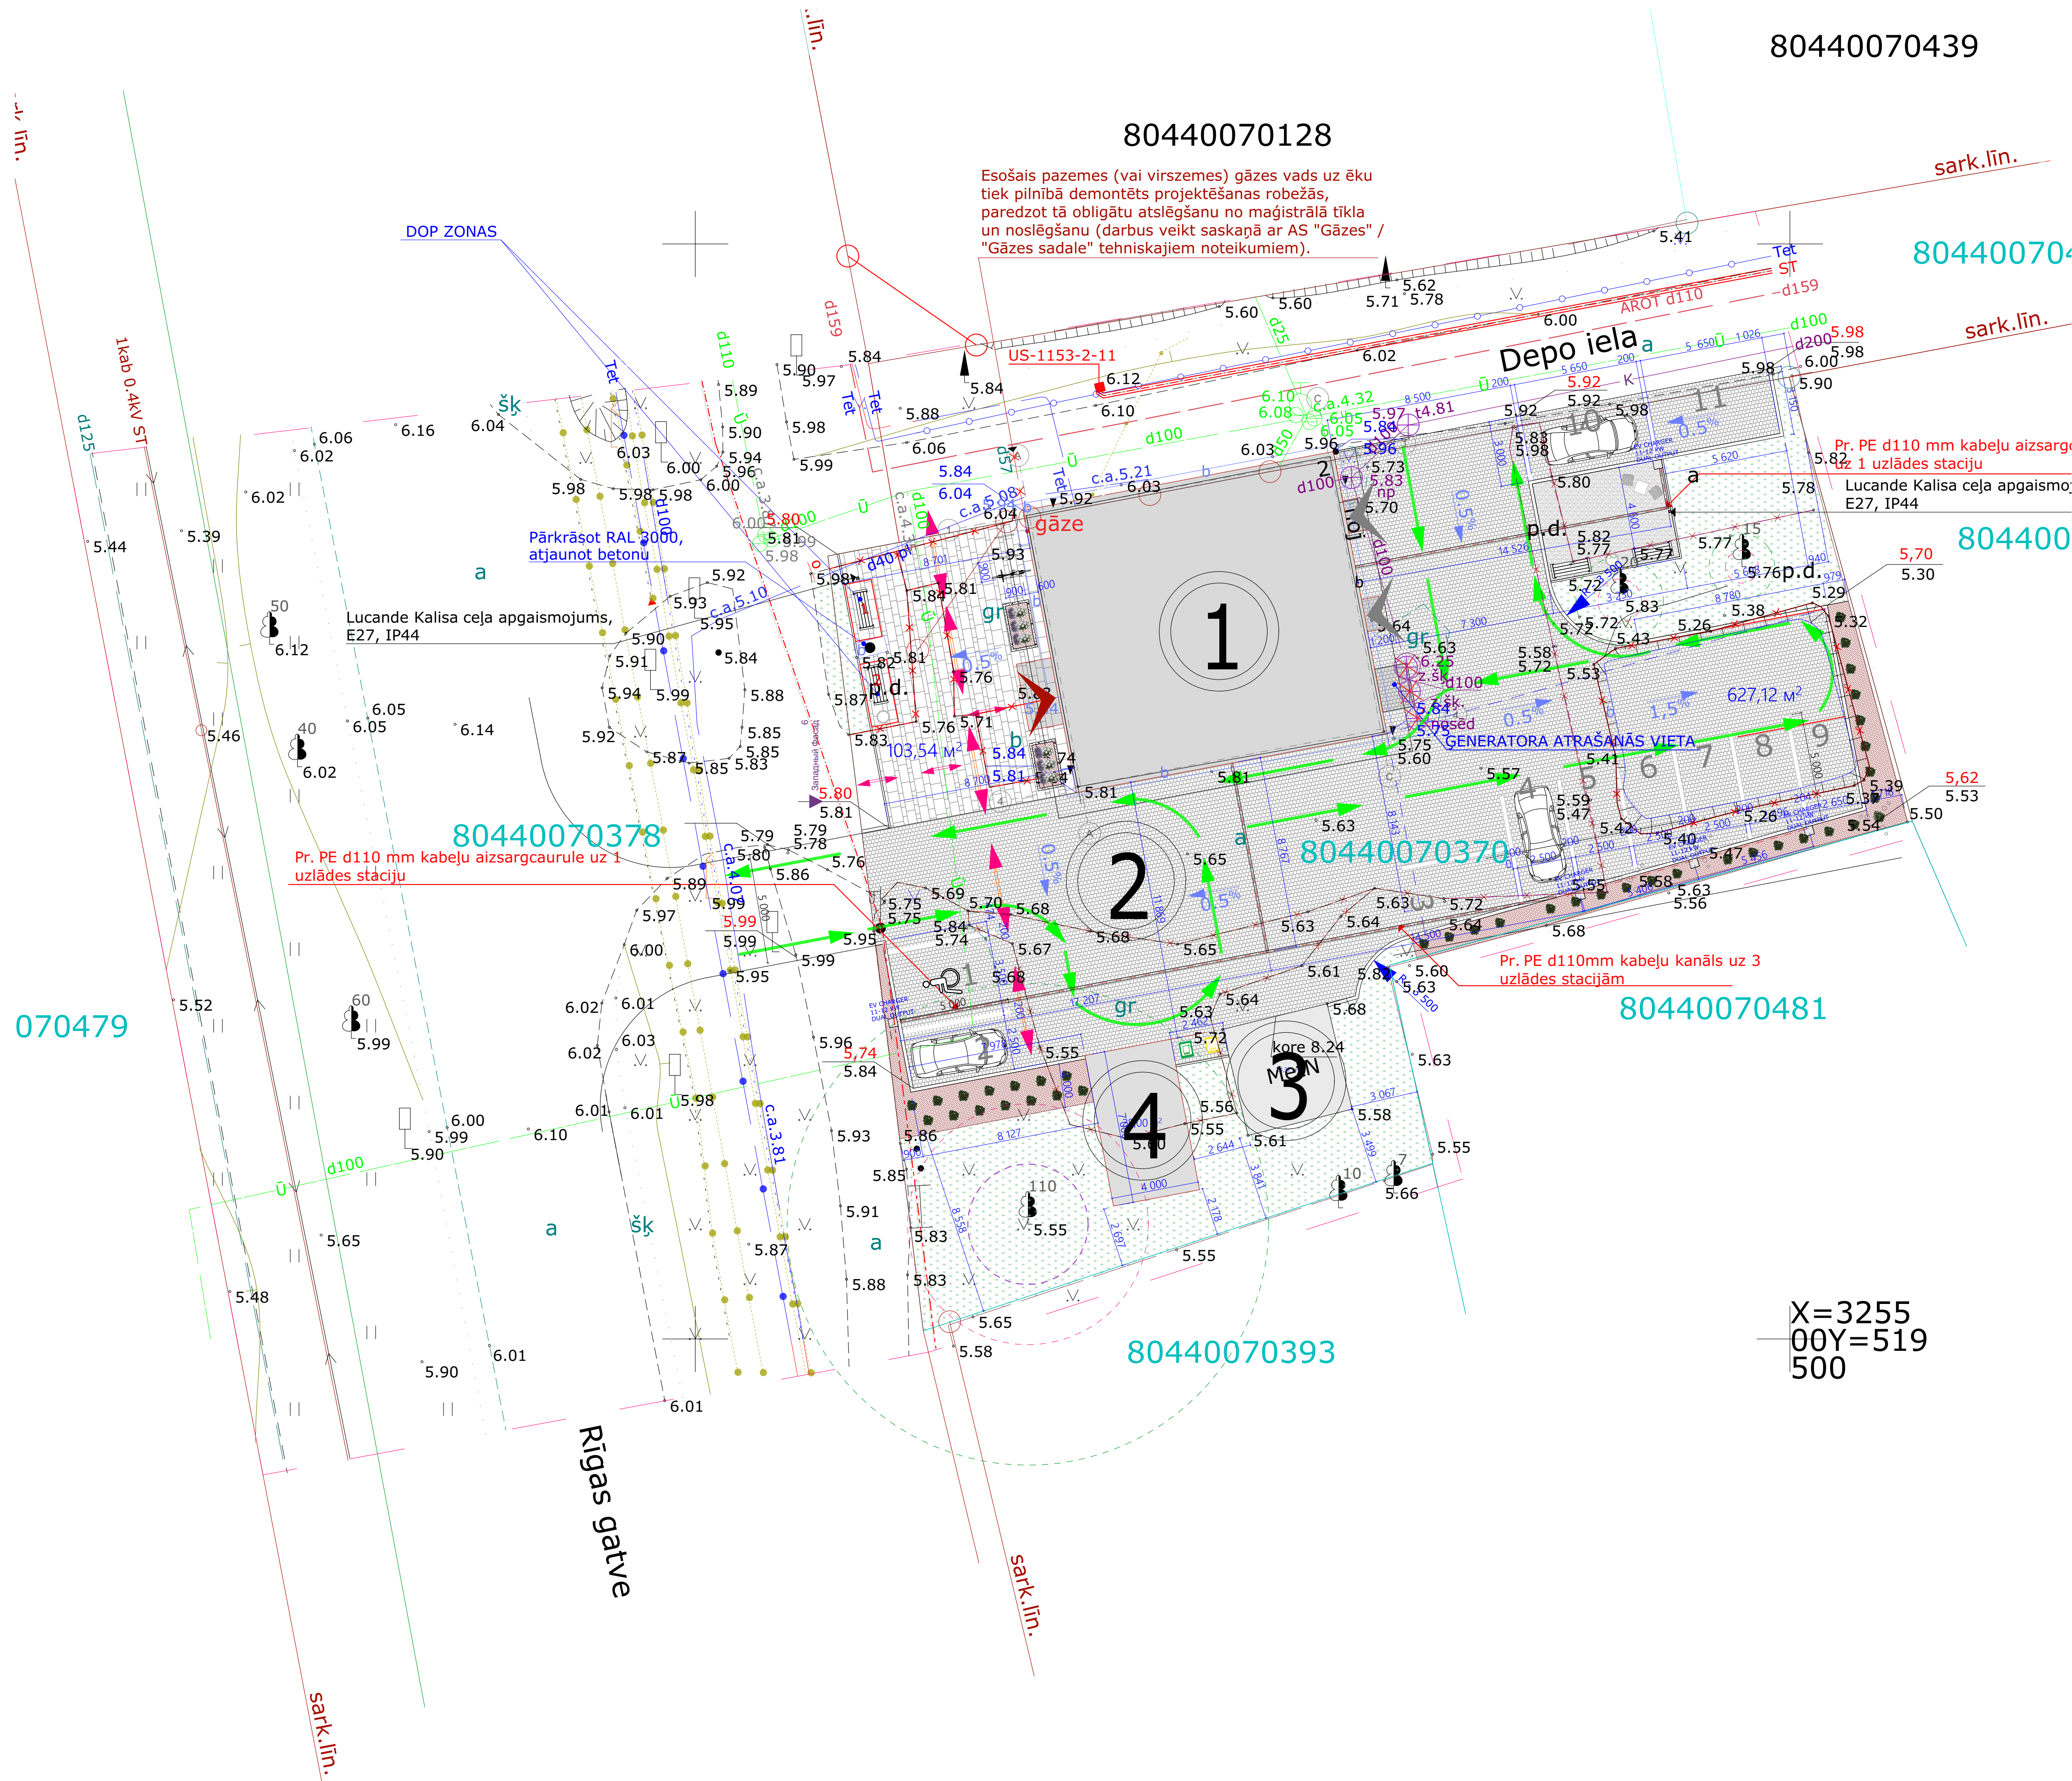

PIEŅEMTIE APZĪMĒJUMI


APZ. PLĀNĀ	NOSAUKUMS
	PROJEKTĒTĀS GALVENĀ IEEJAS/ SEKUNDĀRA IEEJAS
	PROJEKTĒJAMĀIS APJOMS
	PROJEKTĀTAIS BRUĢA SEGUMS
	ZĀLIENS
	LAPU KOKS
	BŪVASS
	VERTIKĀLĀ PLĀNOJUMA AUGSTUMA ATZĪME ĒKĀM/ LAUKUMIEM
	KADASTRA NR.
	NOJAUCAMIE/ PĀRVIETOJAMIE OBJEKTI
	SEGUMA APZĪMĒJUMS (GRANTS/ BETONS/ ASFALTS)
	AUTOSSTĀVIETAS
	IZMĒRS (mm)
	ZEMES ROBEŽA
	TRANSPORTA KUSTĪBAS VIRZIENS GĀJĒJU UN VELOSIPĒDISTU KUSTĪBAS VIRZIENS
	ESOŠAIS ELEKTRĪBAS KABELIS/ SADALNE
	ESOŠAIS APGAISMOJUMA STABS, KABELIS
	ESOŠAIS KANALIZĀCIJAS VADS
	ESOŠĀS AUGSTUMA ATZĪMES
	TOPOGRĀFISKĀ UZMĒRĪJUMA ROBEŽA
	PROJEKTĒTIE LAUKUMU UN CEĻU KRITUMA VIRZIENS UN LENĶIS PROCENTOS
	ESOŠIE KANALIZĀCIJAS TĪKLI
	ESOŠIE GĀZES APGĀDES TĪKLI
	ESOŠIE ŪDENSAPGĀDES TĪKLI
	AS "SADALES TĪKLS"
	INVALIDU AUTOSSTĀVIETA
	SARKANĀ LĪNIJA
	BŪVLAIDE
	ESOŠS CENTRALIZĒTS GĀZESVADS
	ESOŠIE TET SAKARU TĪKL
	PROJEKTĒTĀS PUĶU DOBES
	PROJEKTĒTĀS RŪPNIECISKI RAŽOTAS VELO NOVIETNES
	KRITISKĀ SAKŅU AIZSARDZĪBAS ZONA
	MINIMĀLĀ SAKŅU AIZSARDZĪBAS ZONA
	OPTIMĀLĀ SAKŅU AIZSARDZĪBAS ZONA
	PUSPAZEMES ATKRITUMU KONTEINERI
	PROJEKTĒJAMĀIS KABEĻU KANĀLS (AIZSARGCAURULE) ELEKTROAUTO UZLĀDES STACIJU PIESLĒGŠANAI

1.STĀVA PLĀNS
M 1:40

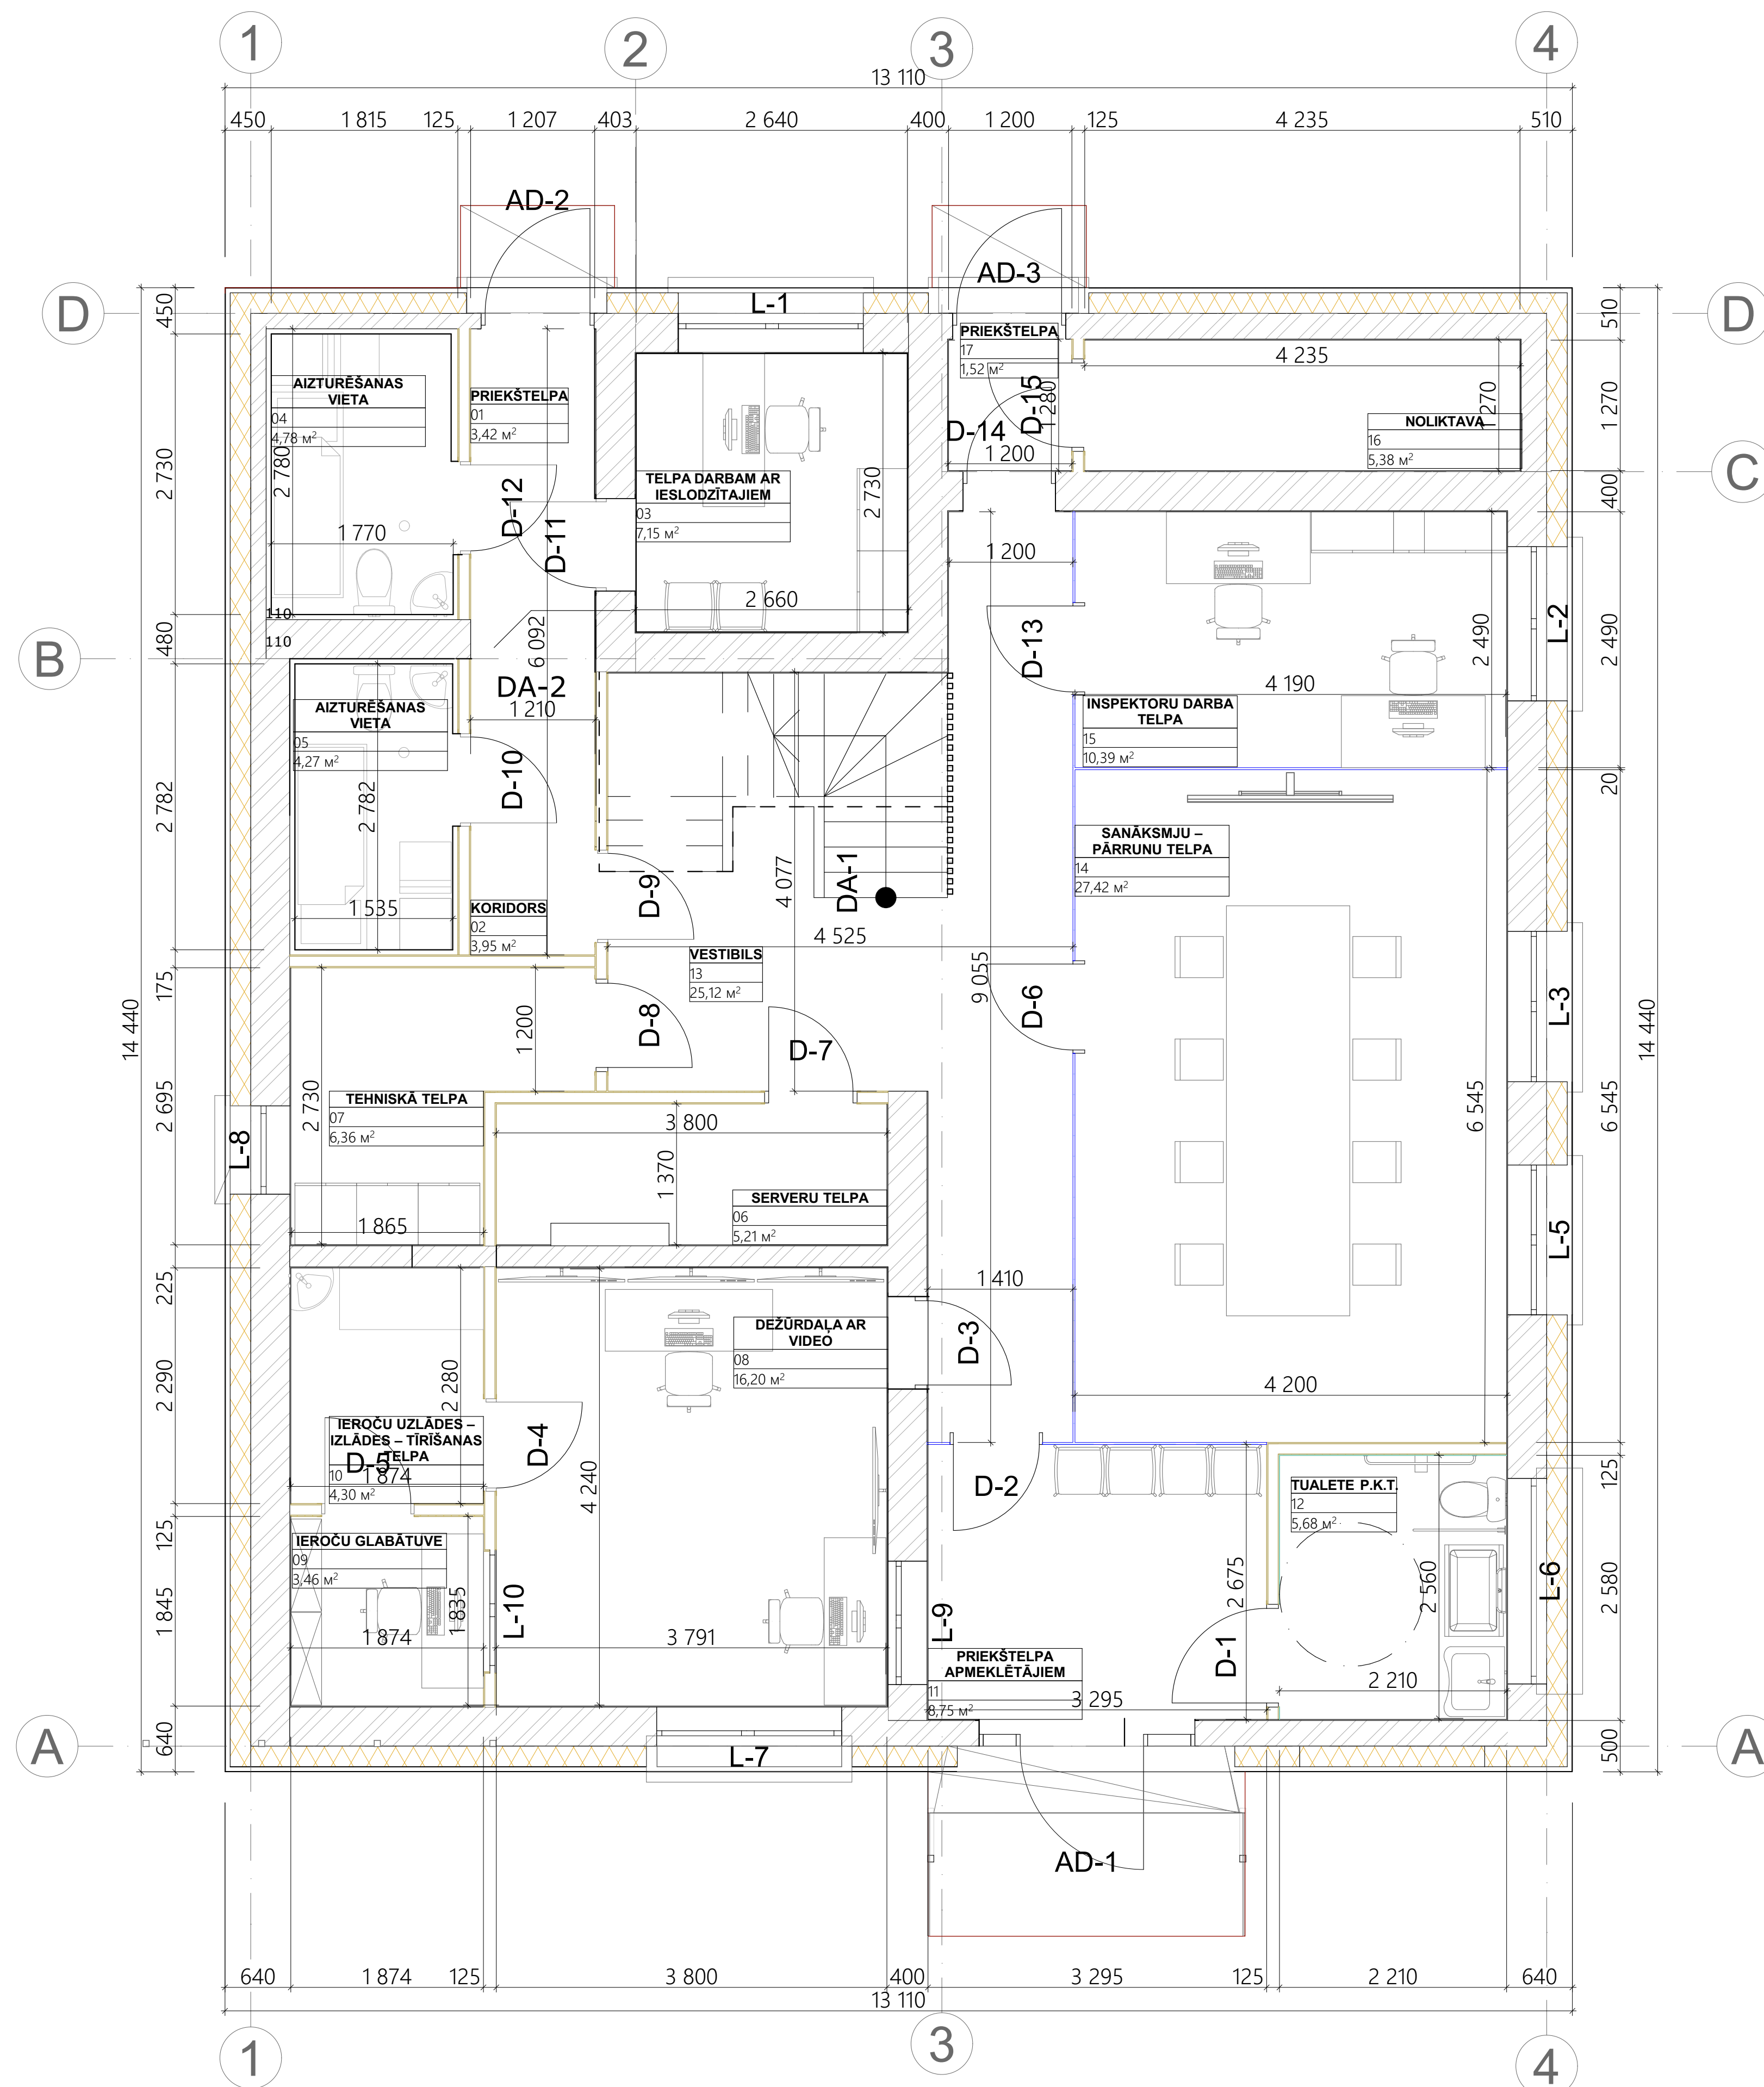


ĒKAS TELPU EKSPLIKĀCIJA uz a. atzīmi +/-0.000		
Zonas Nr.	Nosaukums	Platība (m2)
01	PRIEKŠTELPA	3,42
02	KORIDORS	3,95
03	TELPA DARBAM AR IESLODZĪTĀJIEM	7,15
04	AIZTURĒŠANAS VIETA	4,78
05	AIZTURĒŠANAS VIETA	4,27
06	SERVERU TELPA	5,21
07	TEHNISKĀ TELPA	6,36
08	DEŽŪRDAĻA AR VIDEO	16,20
09	IEROČU GLABĀTUVE	3,46
10	IEROČU UZLĀDES – IZLĀDES – TĪRĪŠANAS TELPA	4,30
11	PRIEKŠTELPA APMEKLĒTĀJIEM	8,75
12	TUALETE P.K.T.	5,68
13	VESTIBILS	25,12
14	SANĀKSMJU – PĀRRUNU TELPA	27,42
15	INSPEKTORU DARBA TELPA	10,39
16	NOLIKTAVA	5,38
17	PRIEKŠTELPA	1,52
		143,36 m ²

	BŪVPODĒKOTĀJA NOSAUKUMS, BŪVPODĒKOTĀJES ADRESĒ POLICIJAS DIENĒSTA EKSA, Depo iela 2, Ādaži, Ādažu nov., LV-2164			
	PASŪHĒTĀJA NR.: LĒGIUMA NR.: 2026-04/126 PASŪHĒTĀJA: Ādažu novads pašvaldība, reģ.nr. 00000046472 SAKĀRTOJĀJA: Ādažu novads pašvaldība, reģ.nr. 00000046472			
JĀRĀS SĒRĀS: 1. CĪŅAS PLĀNS				
BŪVPODĒKOTĀJA LĒSMA NR.:				
JĀRĀS VEIKSMAS LĒSMA NR.:				
MĀTĒRIS: M 1:40				
JĀRĀS RĀDĪTĀJIS:	JĀRĀS RĀDĪTĀJIS:	JĀRĀS RĀDĪTĀJIS:	JĀRĀS RĀDĪTĀJIS:	JĀRĀS RĀDĪTĀJIS:
DATUMS: 2026. GADA 21. AUGUSTĀ	DATUMS: 2026. GADA 21. AUGUSTĀ	DATUMS: 2026. GADA 21. AUGUSTĀ	DATUMS: 2026. GADA 21. AUGUSTĀ	DATUMS: 2026. GADA 21. AUGUSTĀ


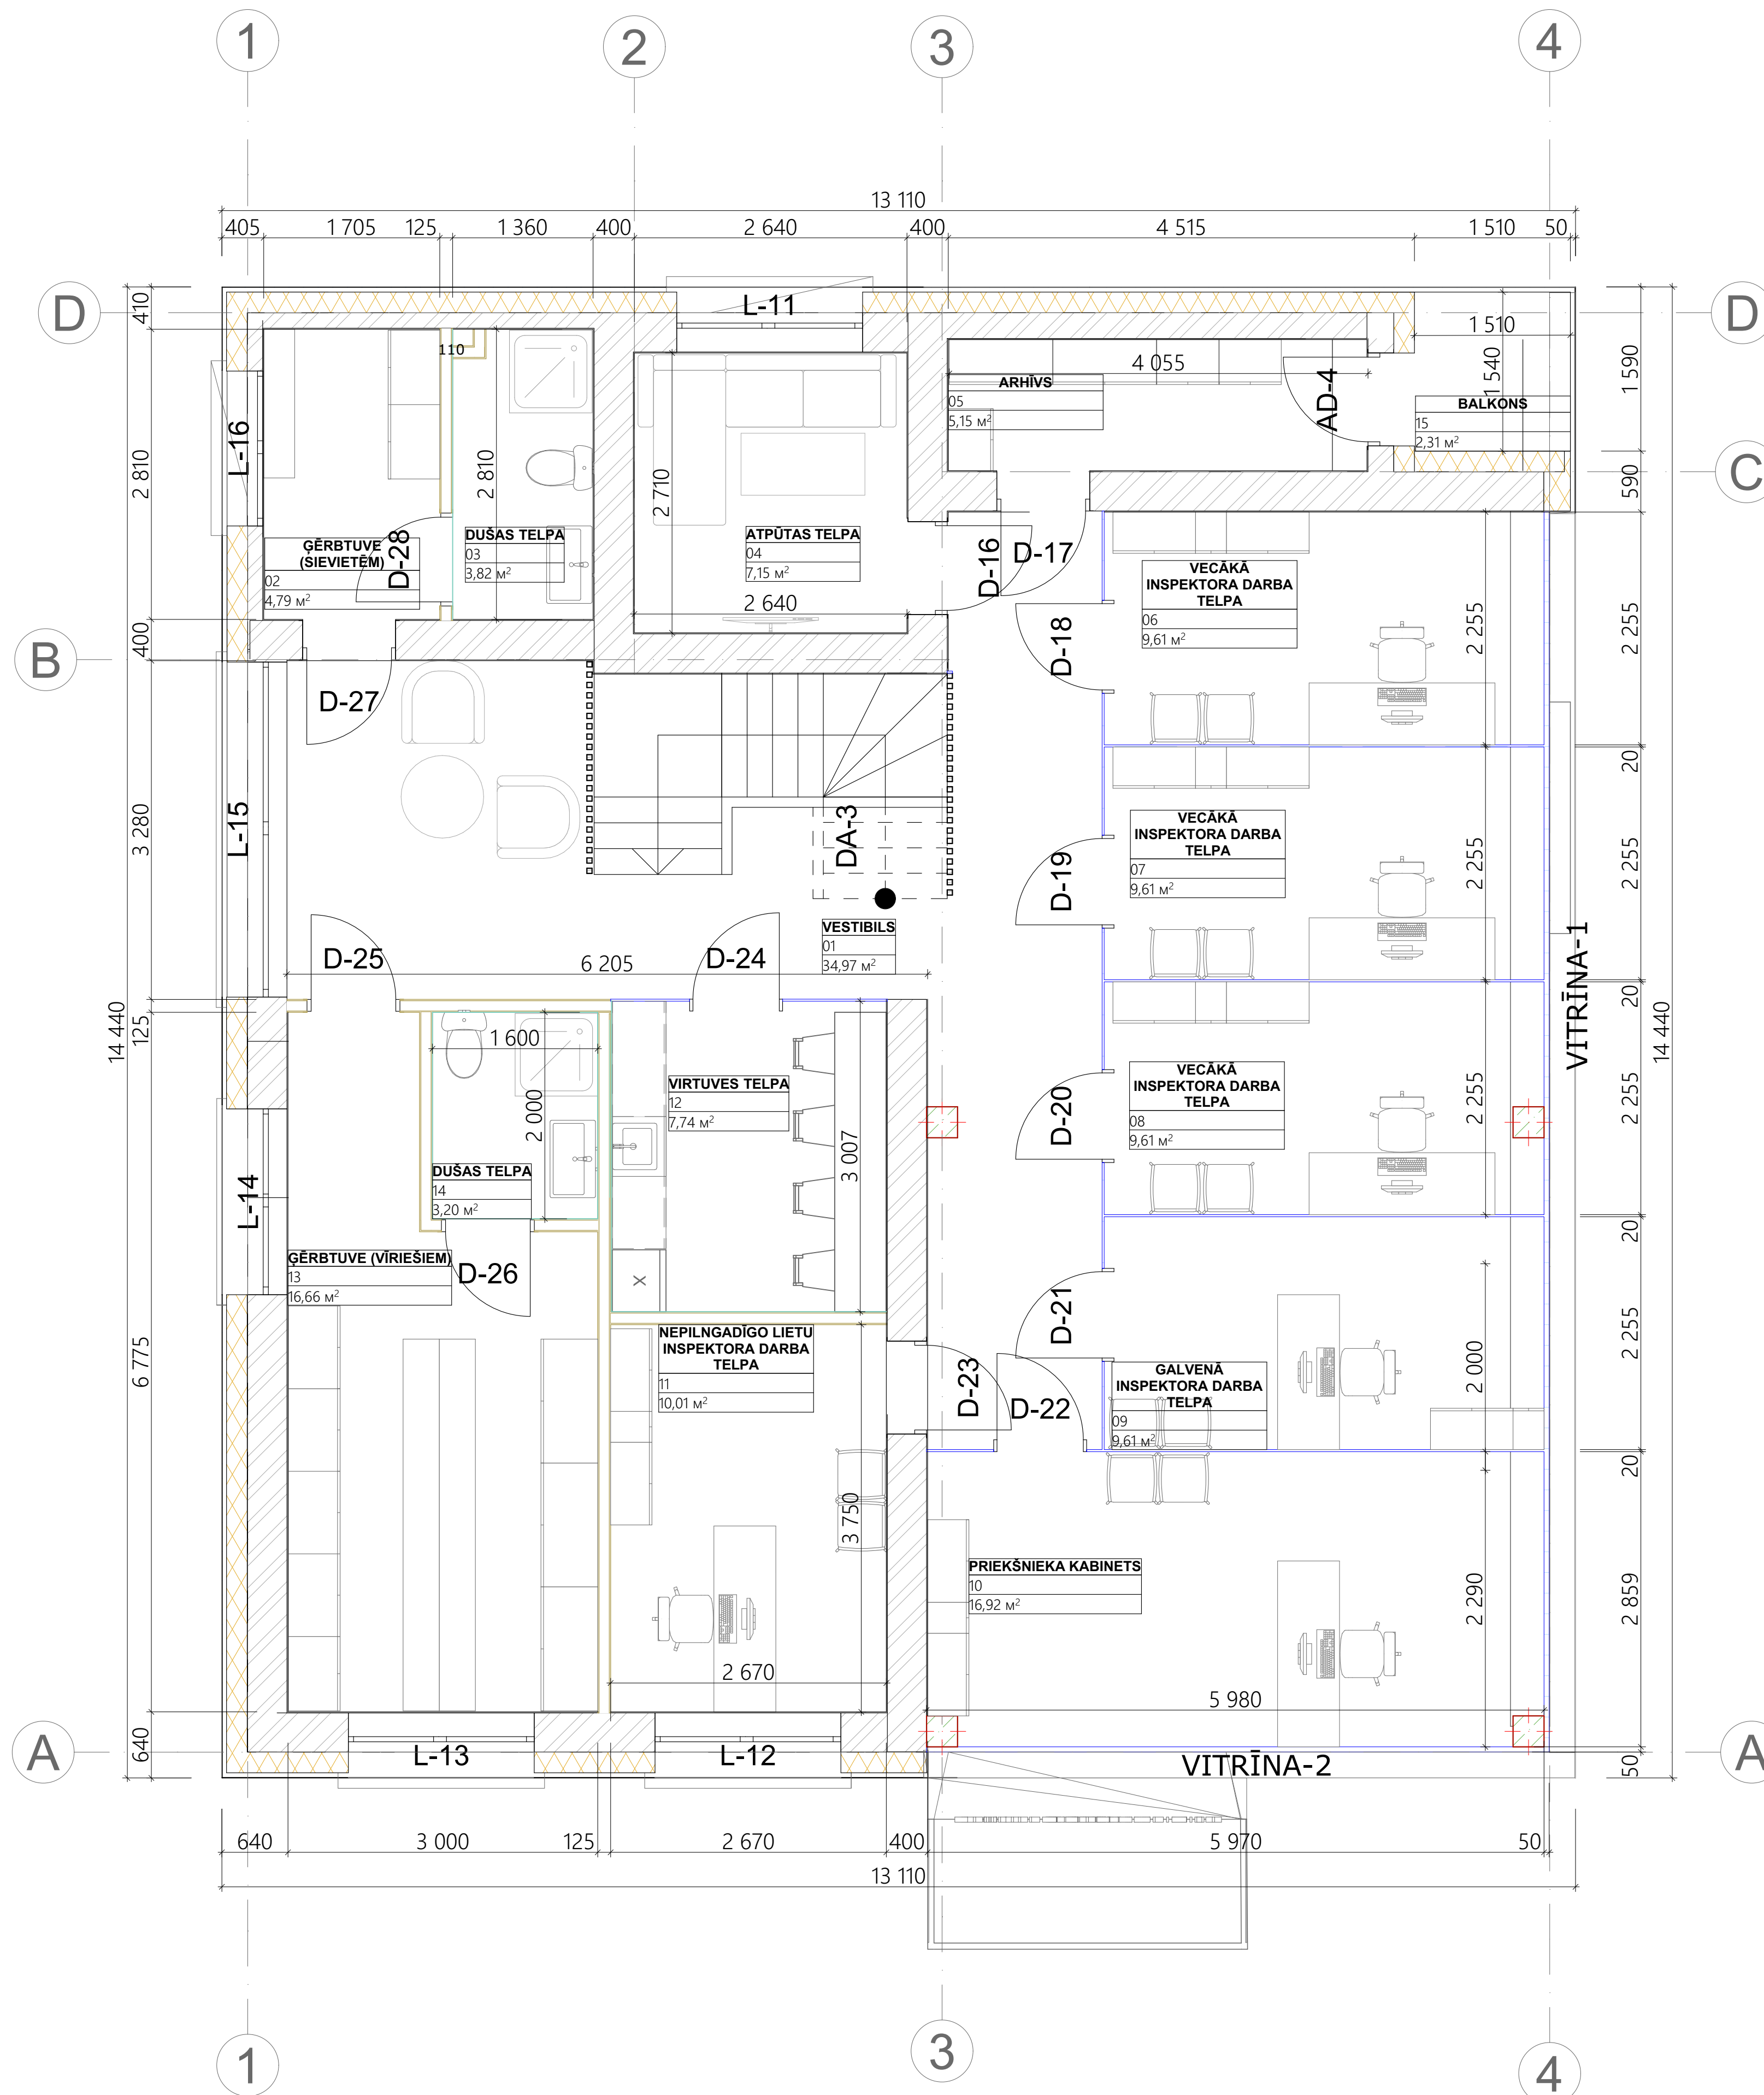


ĒKAS TELPU EKSPLIKĀCIJA uz a. atzīmi +2,920		
Zonas Nr.	Nosaukums	Platība (m2)
01	VESTIBILS	34,97
02	ĢĒRBTUVE (SIEVIETĒM)	4,79
03	DUŠAS TELPA	3,82
04	ATPŪTAS TELPA	7,15
05	ARHĪVS	5,15
06	VECĀKĀ INSPEKTORA DARBA TELPA	9,61
07	VECĀKĀ INSPEKTORA DARBA TELPA	9,61
08	VECĀKĀ INSPEKTORA DARBA TELPA	9,61
09	GALVENĀ INSPEKTORA DARBA TELPA	9,61
10	PRIEKŠNIEKA KABINETS	16,92
11	NEPILNGADĪGO LIETU INSPEKTORA DARBA TELPA	10,01
12	VIRTUVES TELPA	7,74
13	ĢĒRBTUVE (VĪRIEŠIEM)	16,66
14	DUŠAS TELPA	3,20
15	BALKONS	2,31
		151,16 m ²

FASĀDE ASĪS 1-4
M 1:100

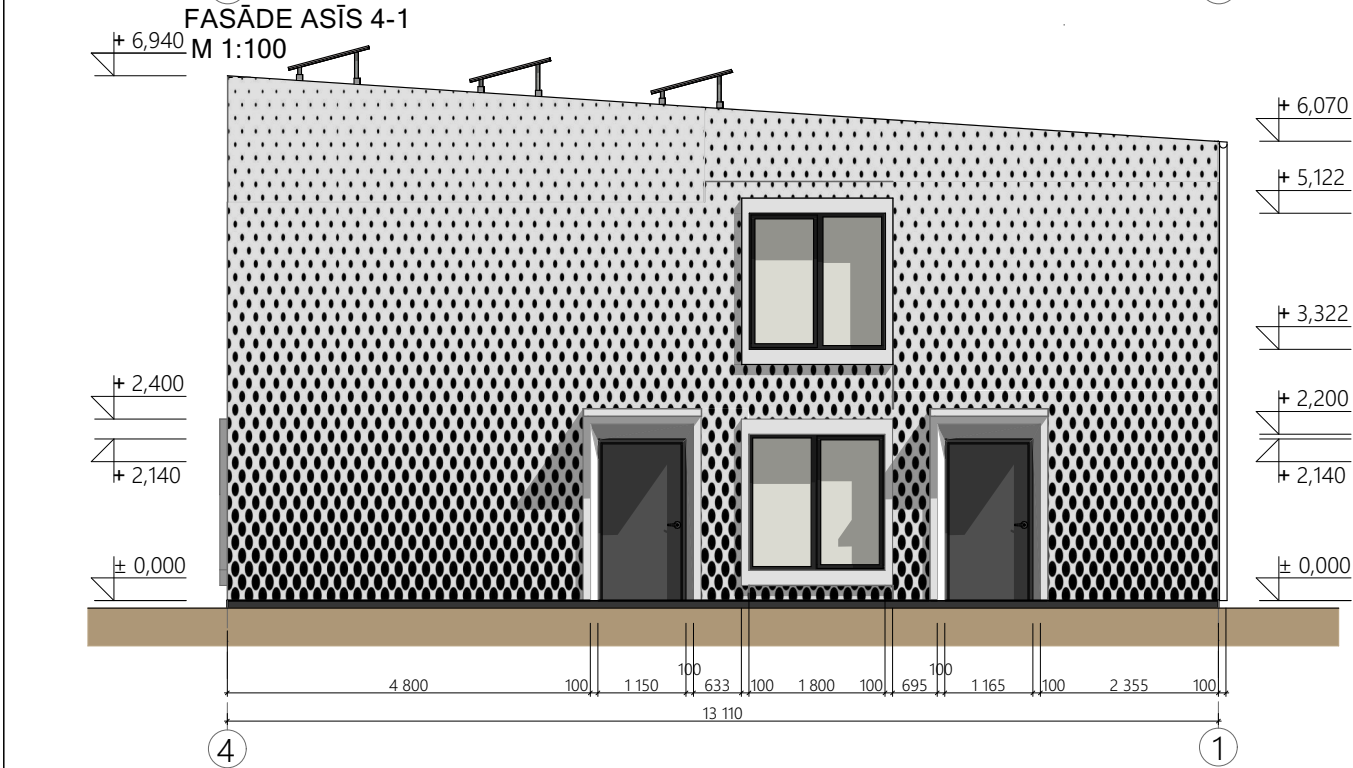

FASĀDE ASĪS A-C
M 1:100

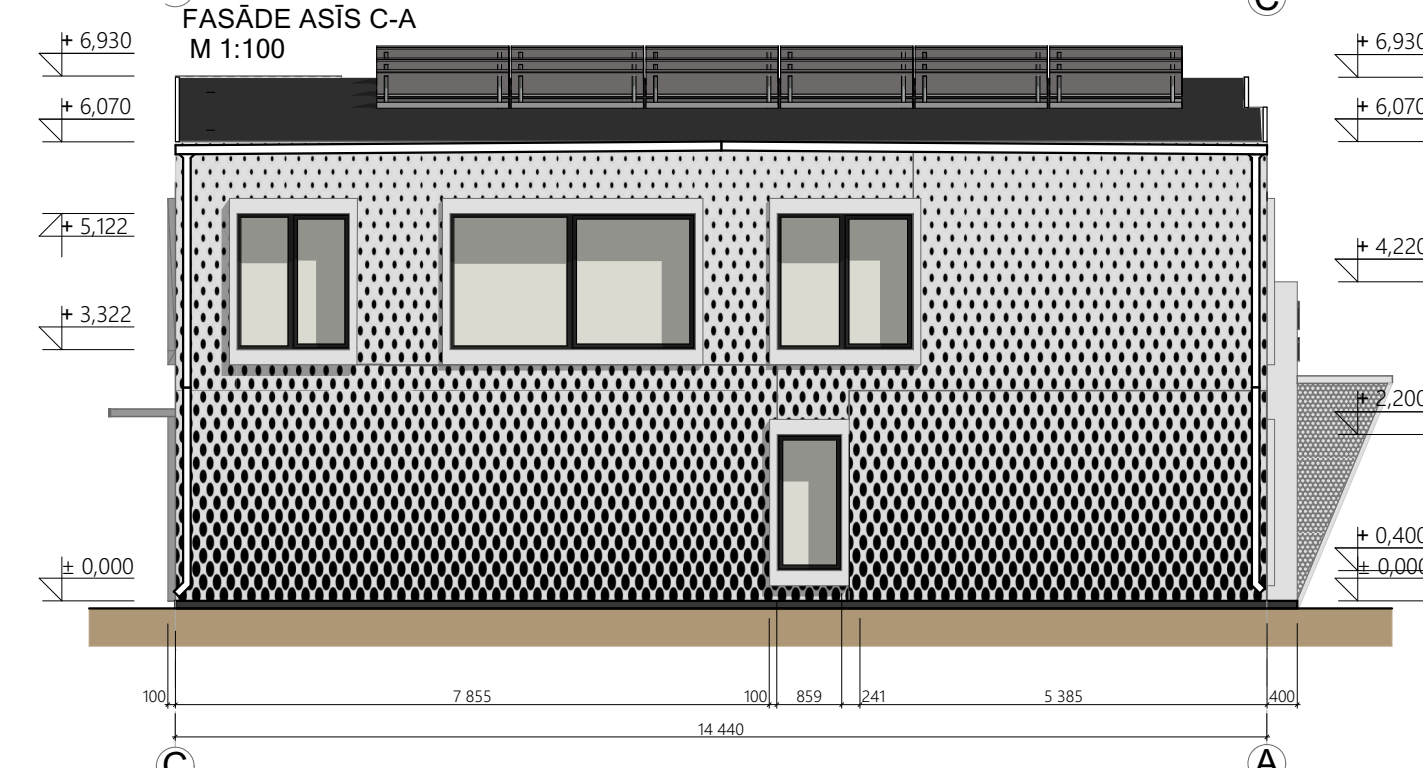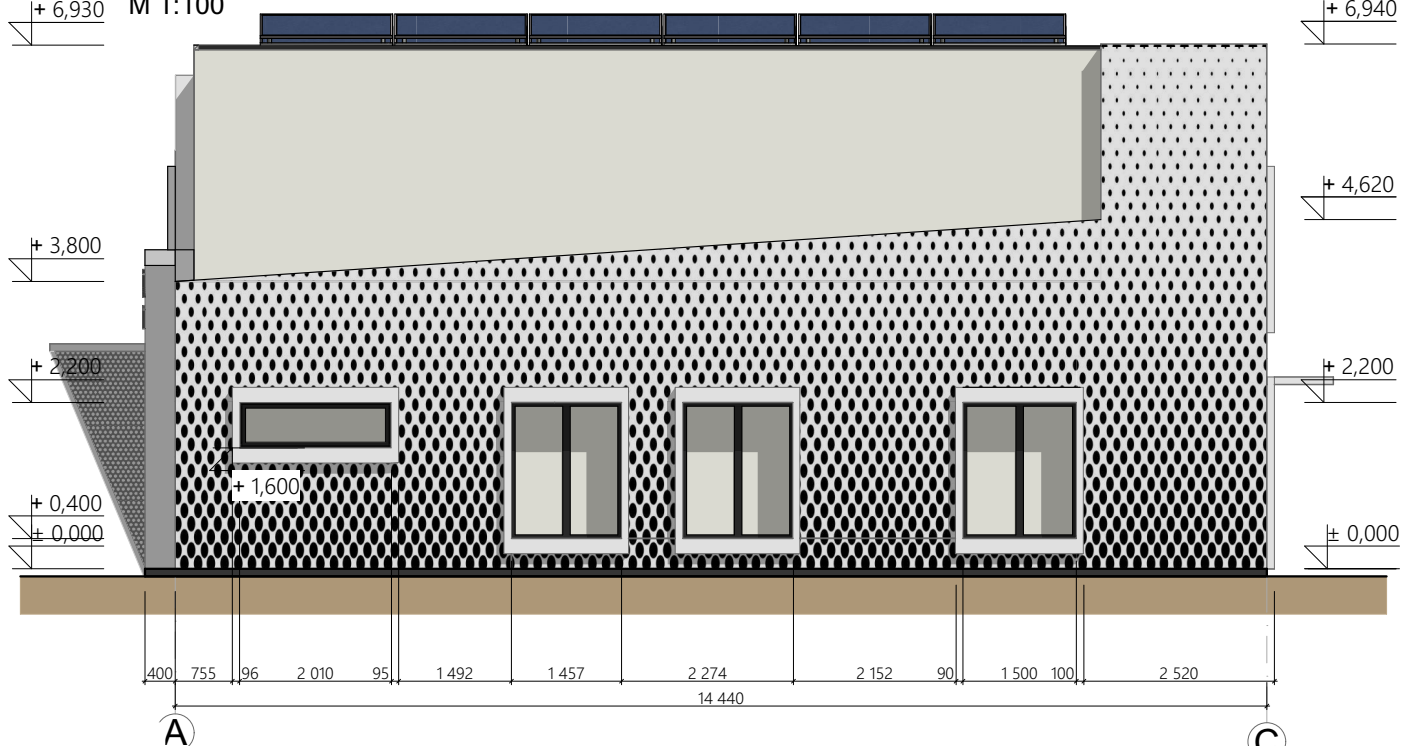

KRĀSU PASE:


FASĀDES APDARES UN KRĀSU RISINĀJUMI				
Nr. apzīm.	Ēkas daļa	Apdares materiāls	Tonis	Krāsas paraugs
1	projektētais cokols	krāsots apmetums, silikāta vai akrilkrāsas	NCS 7301-Y09R pēc TIKKURILLA kartes	
2	projektējamās fasādes	Rūpnieciski ražotas perforētas tērauda loksnes ar augstvērtīgu PURAL polimēru pārklājumu	RAL 9016	
3	projektējamais jumts	Koka siju jumts, PVC membrāna, siltumizolācija (EPS/ PAROC + akmens vate), OSB 3, Knauf GKB 2 kārtas	RAL 9004	
4	projektējamie vējmalas, dzegas, notekas, teknes	rūpnieciski ražots tērauds krāsots ar PURAL krāsu toni	PURAL RAL 9016	
5	projektējamie vitrīnu rāmji	rūpnieciski ražots stiklojuma rāmis	RAL 9016	

PIEZĪMES:

- Visi izmēri doti milimetros (mm), augstuma atzīmes metros (m).
- Tehnoloģisko iekārtu vietas rasējumā uzrādītas orientējoši, precizējamas būvniecības gaitā saskaņā ar tehnoloģisko iekārtu ražotāja norādījumiem!
- Betona grīdai rukuma šuves ik pa 4 m, b=6mm, tās pirms aizpildīšanas - attīrīt, izsūknēt.
- Apkārt kolonnām paredzēt rukuma šuves (ģeometriskos izmērus precizēt būvniecības gaitā).
- Vietās, kur betonētā grīda saskaras ar sienu, izmantot amortizācijas lentu ar biezumu b=8mm.
- Pamatu apbēršanu, būvbedres piebēršanu un pabērumus zem grīdām izpildīt ar smiltis grunti.
- Bērumus izpildīt kārtām 20-25 cm biežumā, lejot ar ūdeni un blīvējot (blīvējuma pakāpe 0.98)
- Jebkādas nesaistes būvprojektā precizēt būvniecības gaitā autoruzraudzības kārtībā.
- Projektā dotās atsauces uz konkrētu firmu izstrādātiem būvmateriāliem ir kā kvalitātes garantas. Būvorganizācija un pasūtītājs būvniecības laikā drīkst izmantot citu firmu izstrādājumus, kuru tehniskie un kvalitātes rādītāji ir analogi vai augstvērtīgāki nekā projektā norādītie būvmateriāli.
- Pirms darbu uzsākšanas konsultēties ar materiālu izplatītājiem par darbu secību un tehnoloģiskajām prasībām.
- Pie visu materiālu iestrādes objektā ievērot ražotāja tehnoloģiskās prasības un rekomendācijas.
- Visi izmantotie celtniecības un apdares materiāli lietojami saskaņā ar ražotāju standartizētajiem norādījumiem, tehniskajiem rasējumiem, noteikumiem un normām.
- Pirms perforētā metāla fasādes pasūtīšanas un montāžas veikt kontrolmērījumus dabā.
- Aizturēšanas vietas telpā (№04, №05) paredzēt antivandālu, triecienizturīgu un ugunsdrošu sienu un griestu apdari, kas ir viegli mazgājama, nav demontējama un novērš paškaitējuma riskus atbilstoši normatīvajām prasībām.

PIENĒMTIE APZĪMĒJUMI:


	BŪVASS
	IZMĒRU ASS
	ESOŠĀS NESOŠĀS SIENAS
	PERFORĒTA METĀLA LOKSNE
	JAUNA NESOŠĀ KIEĢĒLU SIENA
	PERFORĒTA METĀLA LOKSNE
	JAUNA MITRUMIZTURĪGA ĢĪPŠKARTONA STARPSIENA
	JAUNA ĢĪPŠKARTONA STARPSIENA
	TELPU NUMERĀCIJA
	DURVJAILE
	AUGSTUMA ATZĪME
	SPECIALIZĒTS APZĪMĒJUMS

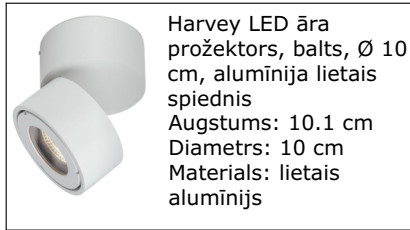

Harvey LED āra prožektors, balts, Ø 10 cm, alumīnija lietais spiednis
Augstums: 10.1 cm
Diametrs: 10 cm
Materials: lietais alumīnijs



FASĀDES LAMPA AZORES

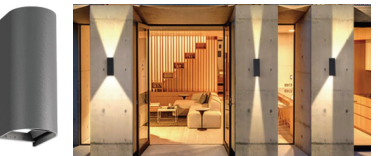

Materiāls: Alumīnijs
Krāsa: Antracīts
Spuldzes ligzda: Integrēts LED IP65



SIA "SAND GROUP", t: +371 28390565, Reģ.Nr. 40203400282, Būvkomersantu Reģ.Nr.: 18884, e-mail: hi@sandgroup.lv, sandgroup.lv

ŪVPROJEKTA GP DAĻAS VADĪTĀJA: LILĪJA SAŠKO

ŪPROJEKTA VADĪTĀJA LILĪJA SAŠKO:

APAS TEHNISKAIS IZSTRĀDĀTĀJS: ĀRTIŅŠ SMILTS, DIĀNA LYSYCKA

BŪVPROJEKTA NOSAUKUMS, BŪVOBJEKTA ADRESE:

POLICIJAS DIENSTA ĒKA,
Depo iela 2, Ādaži, Ādažu nov., LV-2164

PASŪTĪJUMA NR.: LĪGUMA NR. 2026-04/326
PASŪTĪTĀJS: Ādažu novada pašvaldība, reģ.nr. 90000048472
SASKAŅOTĀJS: Ādažu novada pašvaldība, reģ.nr. 90000048472

LAPAS SATURS:
FASĀDE ASĪS 1-4/ 4-1/ A-C/ C-A


MEROGS:	1:100	RAS.NR.:	GS-07	MARKA:	AR
ARHIVA REGISTR. NR.:	13 26 05	STADIJA:	BP	LAPAS NR.:	AR-04
DATUMS:	2026. GADA 5. AUGUSTĀ	LAPAS CAUR. NR.:			

POLICIJAS ĒKAS FASĀDES 3D VIZUALIZĀCIJA

RIETUMU FASĀDE



DIENVIDU FASĀDE

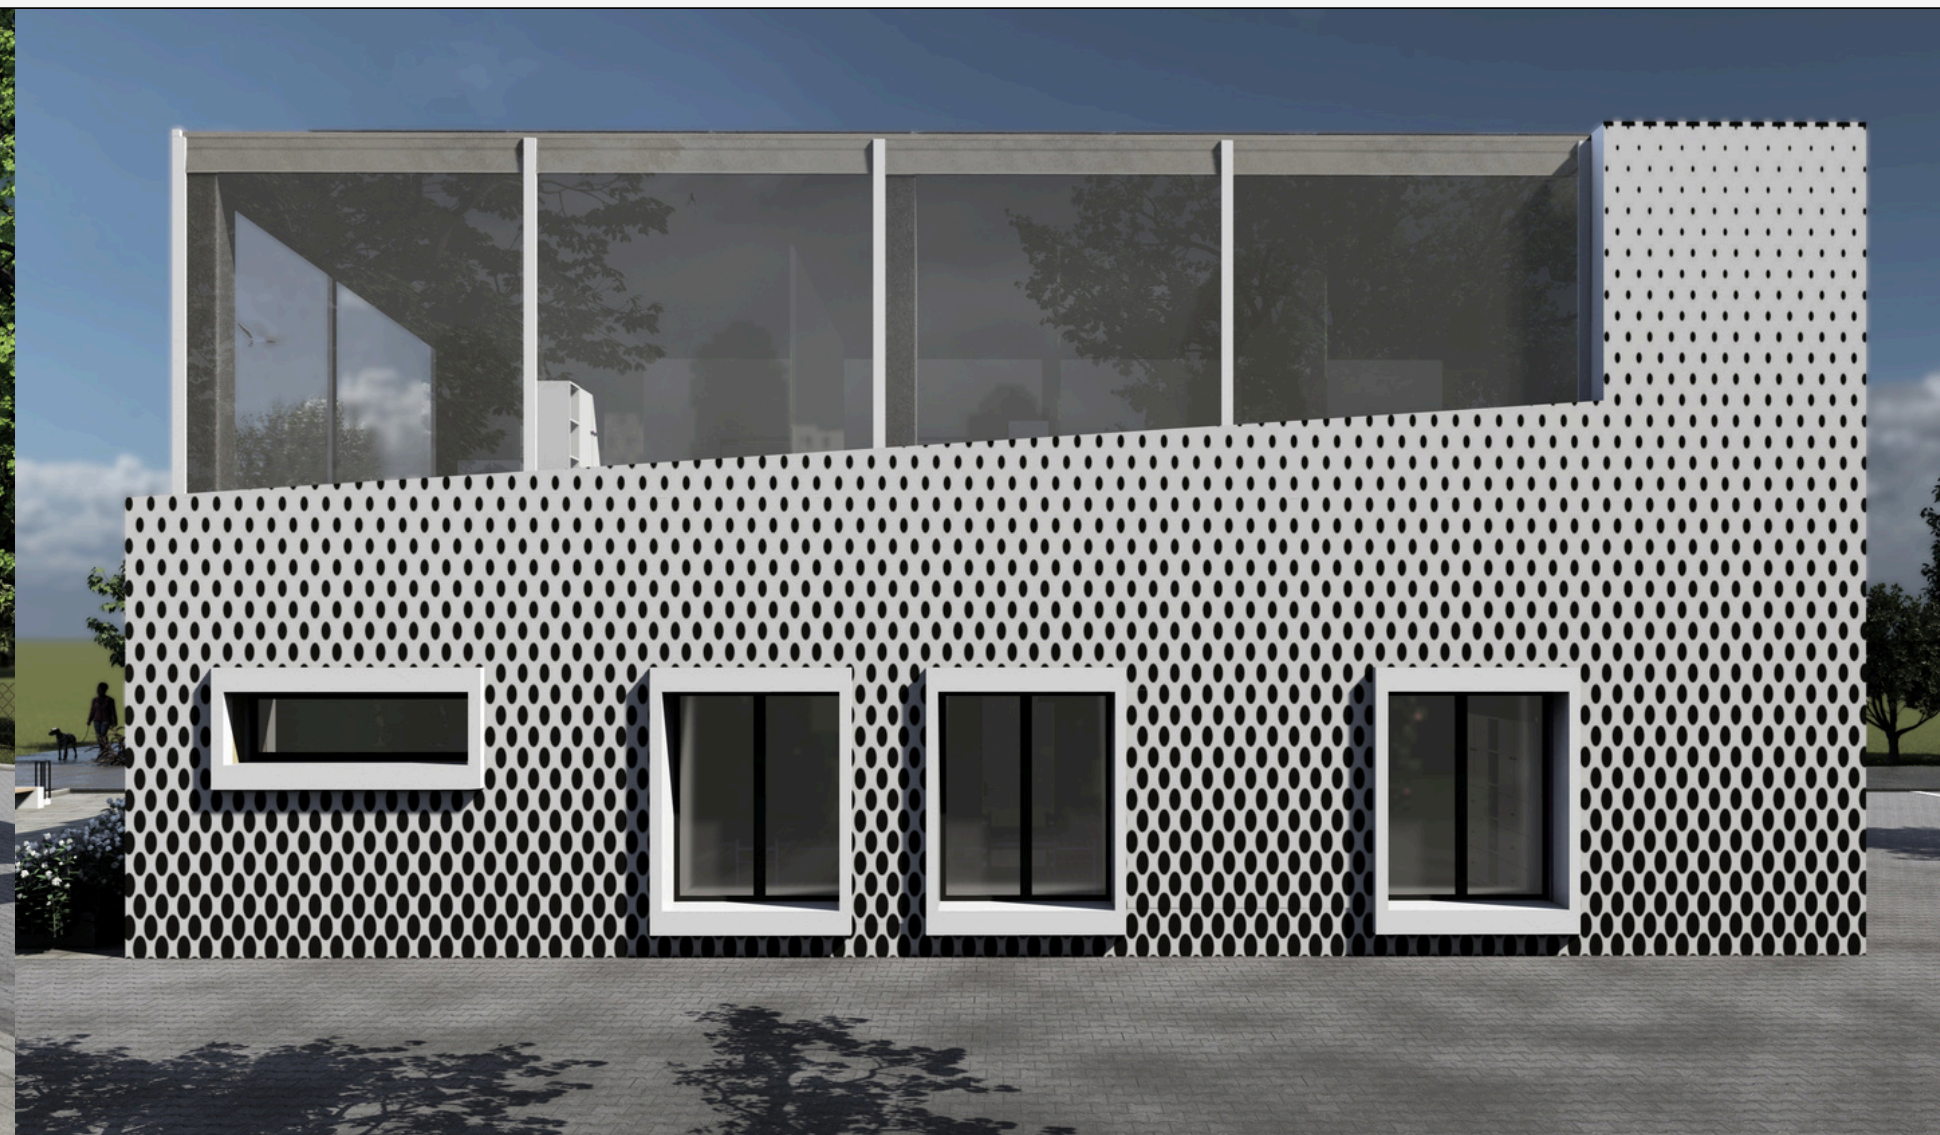

POLICIJAS ĒKAS FASĀDES 3D VIZUALIZĀCIJA

AUSTRUMU FASĀDE



ZIEMEĻU FASĀDE





ZIEMEĻRIETUMU FASĀDE.
NAKTS SKATS



ZIEMEĻRIETUMU FASĀDE.
DĪENAS SKATS



ĀDAŽU NOVADA
PAŠVALDĪBAS POLICIJA



PALDIES!